

TAV.
12b

N.B.: il presente elaborato deve essere letto assieme alla relativa relazione tecnica-fotografica e stima di massima.

SCHEDA DI PROGETTO


Amministrazione Comunale di ROSSANO VENETO (VI)

Descrizione edificio: SCUOLA MATERNA DI VIA STAZIONE

Indirizzo: ROSSANO VENETO, Via Stazione

EDIFICIO N. 12 DATA gennaio 2021

PIANTA- STATO DI PROGETTO

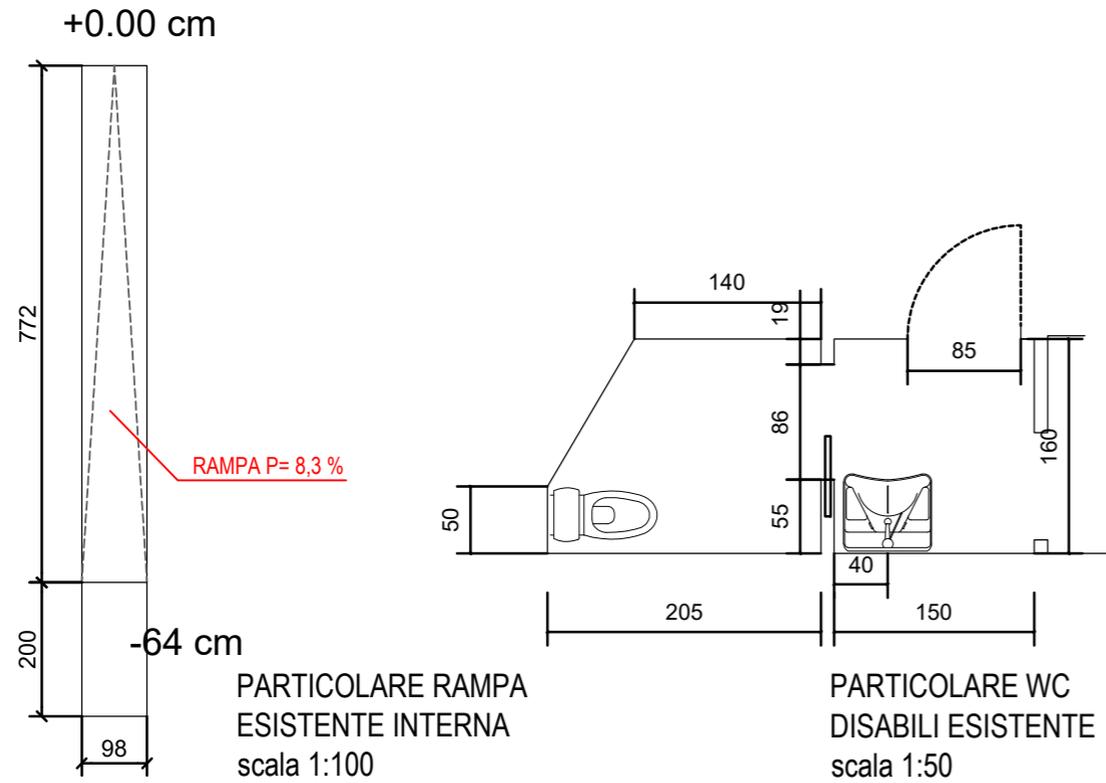


SINTESI DEGLI INTERVENTI MINIMI DA REALIZZARE:

1. REALIZZAZIONE NUOVA SOGLIA ANTIDRUCCIOLO IN CORRISPONDENZA DI TUTTI GLI INGRESSI
2. RIFACIMENTO WC PER DISABILI: LA POSIZIONE DEL WATER E' TROPPO INCASSATA RISPETTO AL LOCALE, RISULTA DI DIFFICILE UTILIZZO; INOLTRE E' DA INTEGRARE CON MANIGLIONI E SPECCHIO REGOLABILE; DA SGOMBERARE DAL MATERIALE PRESENTE; INSERIRE IL CAMPANELLO

N.B.:

- LA RAMPA INTERNA PRESENTA UNA LARGHEZZA INFERIORE DI LEGGE (98 CM ANZICHE' 150 cm) INOLTRE LA PENDENZA E' LIEVEMENTE MAGGIORE ALL' 8% (8,3); L'INTERVENTO ALLA RAMPA SI RITIENE NON PRIORITARIO
- IL PRIMO PIANO NON E' DOTATO DI UN SERVOSCALA O ASCENSORE.

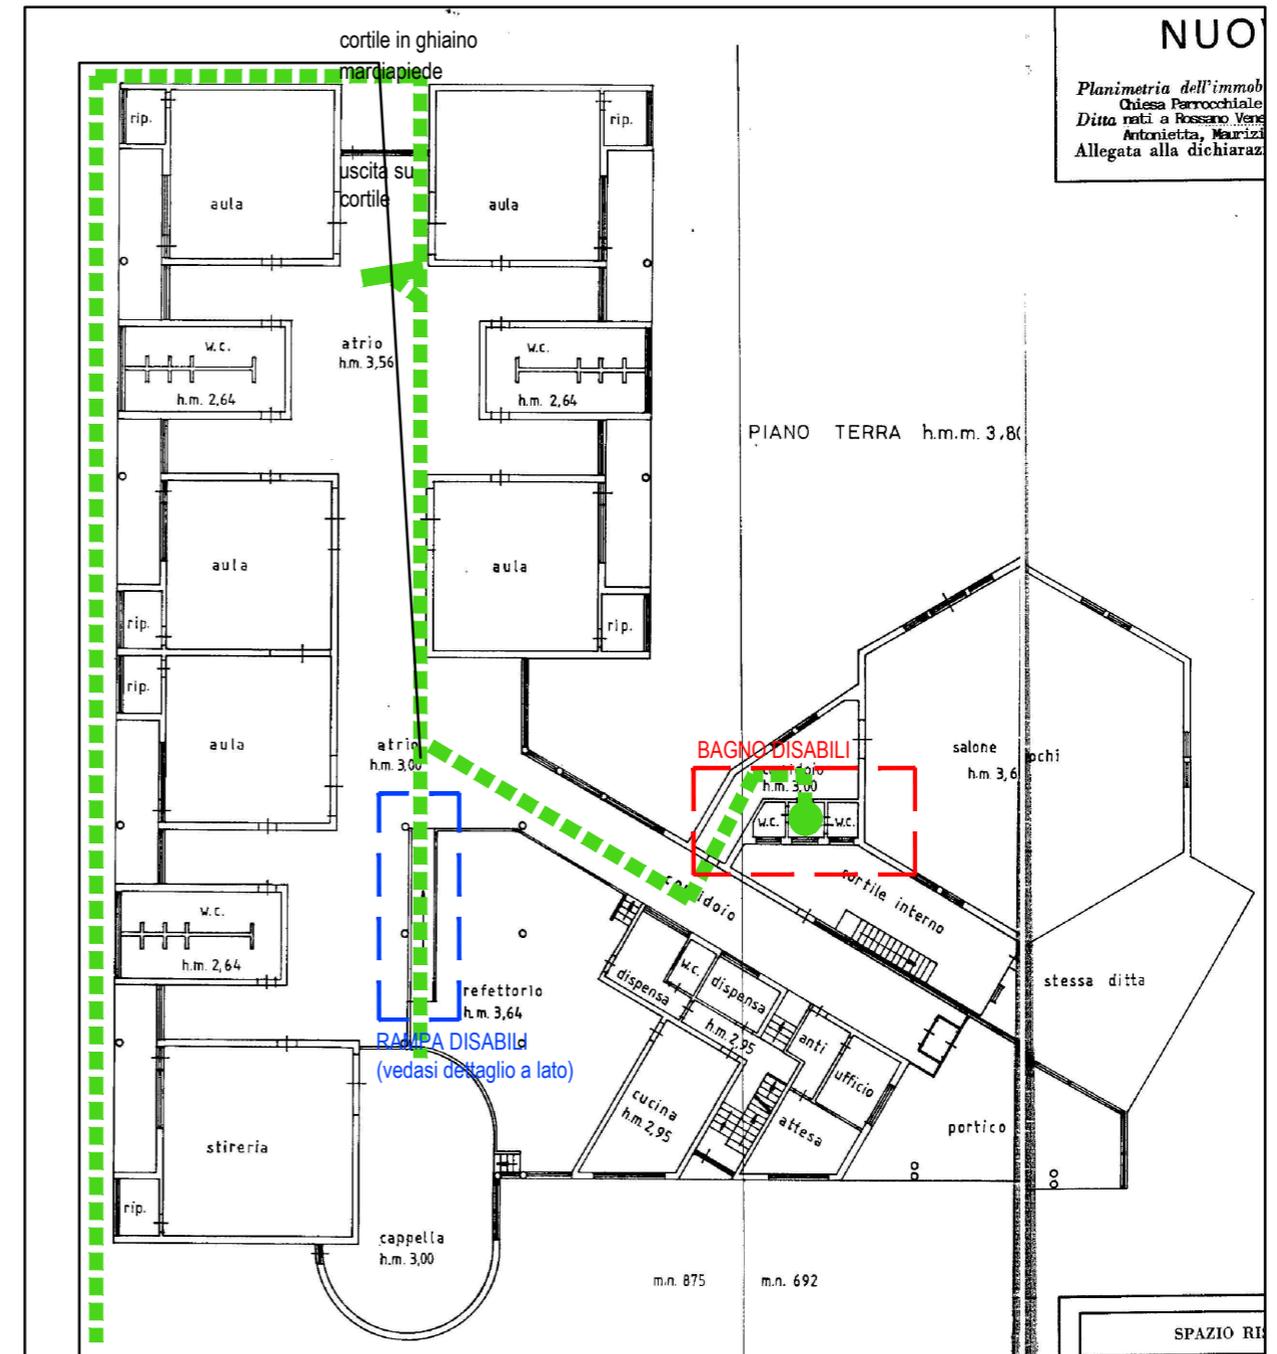

PLANIMETRIA
scala 1:500

