

Amministrazione Comunale di ROSSANO VENETO (VI)

Descrizione edificio: ASILO NIDO E CENTRO ARCOBALENO DI VIA SAN ZENONE


Indirizzo: ROSSANO VENETO, Via San Zenone

EDIFICIO N. 10 DATA gennaio 2021

TAV.  
10a

N.B.: il presente elaborato deve essere letto assieme alla relativa relazione tecnica-fotografica e stima di massima.

PIANTA- STATO DI FATTO

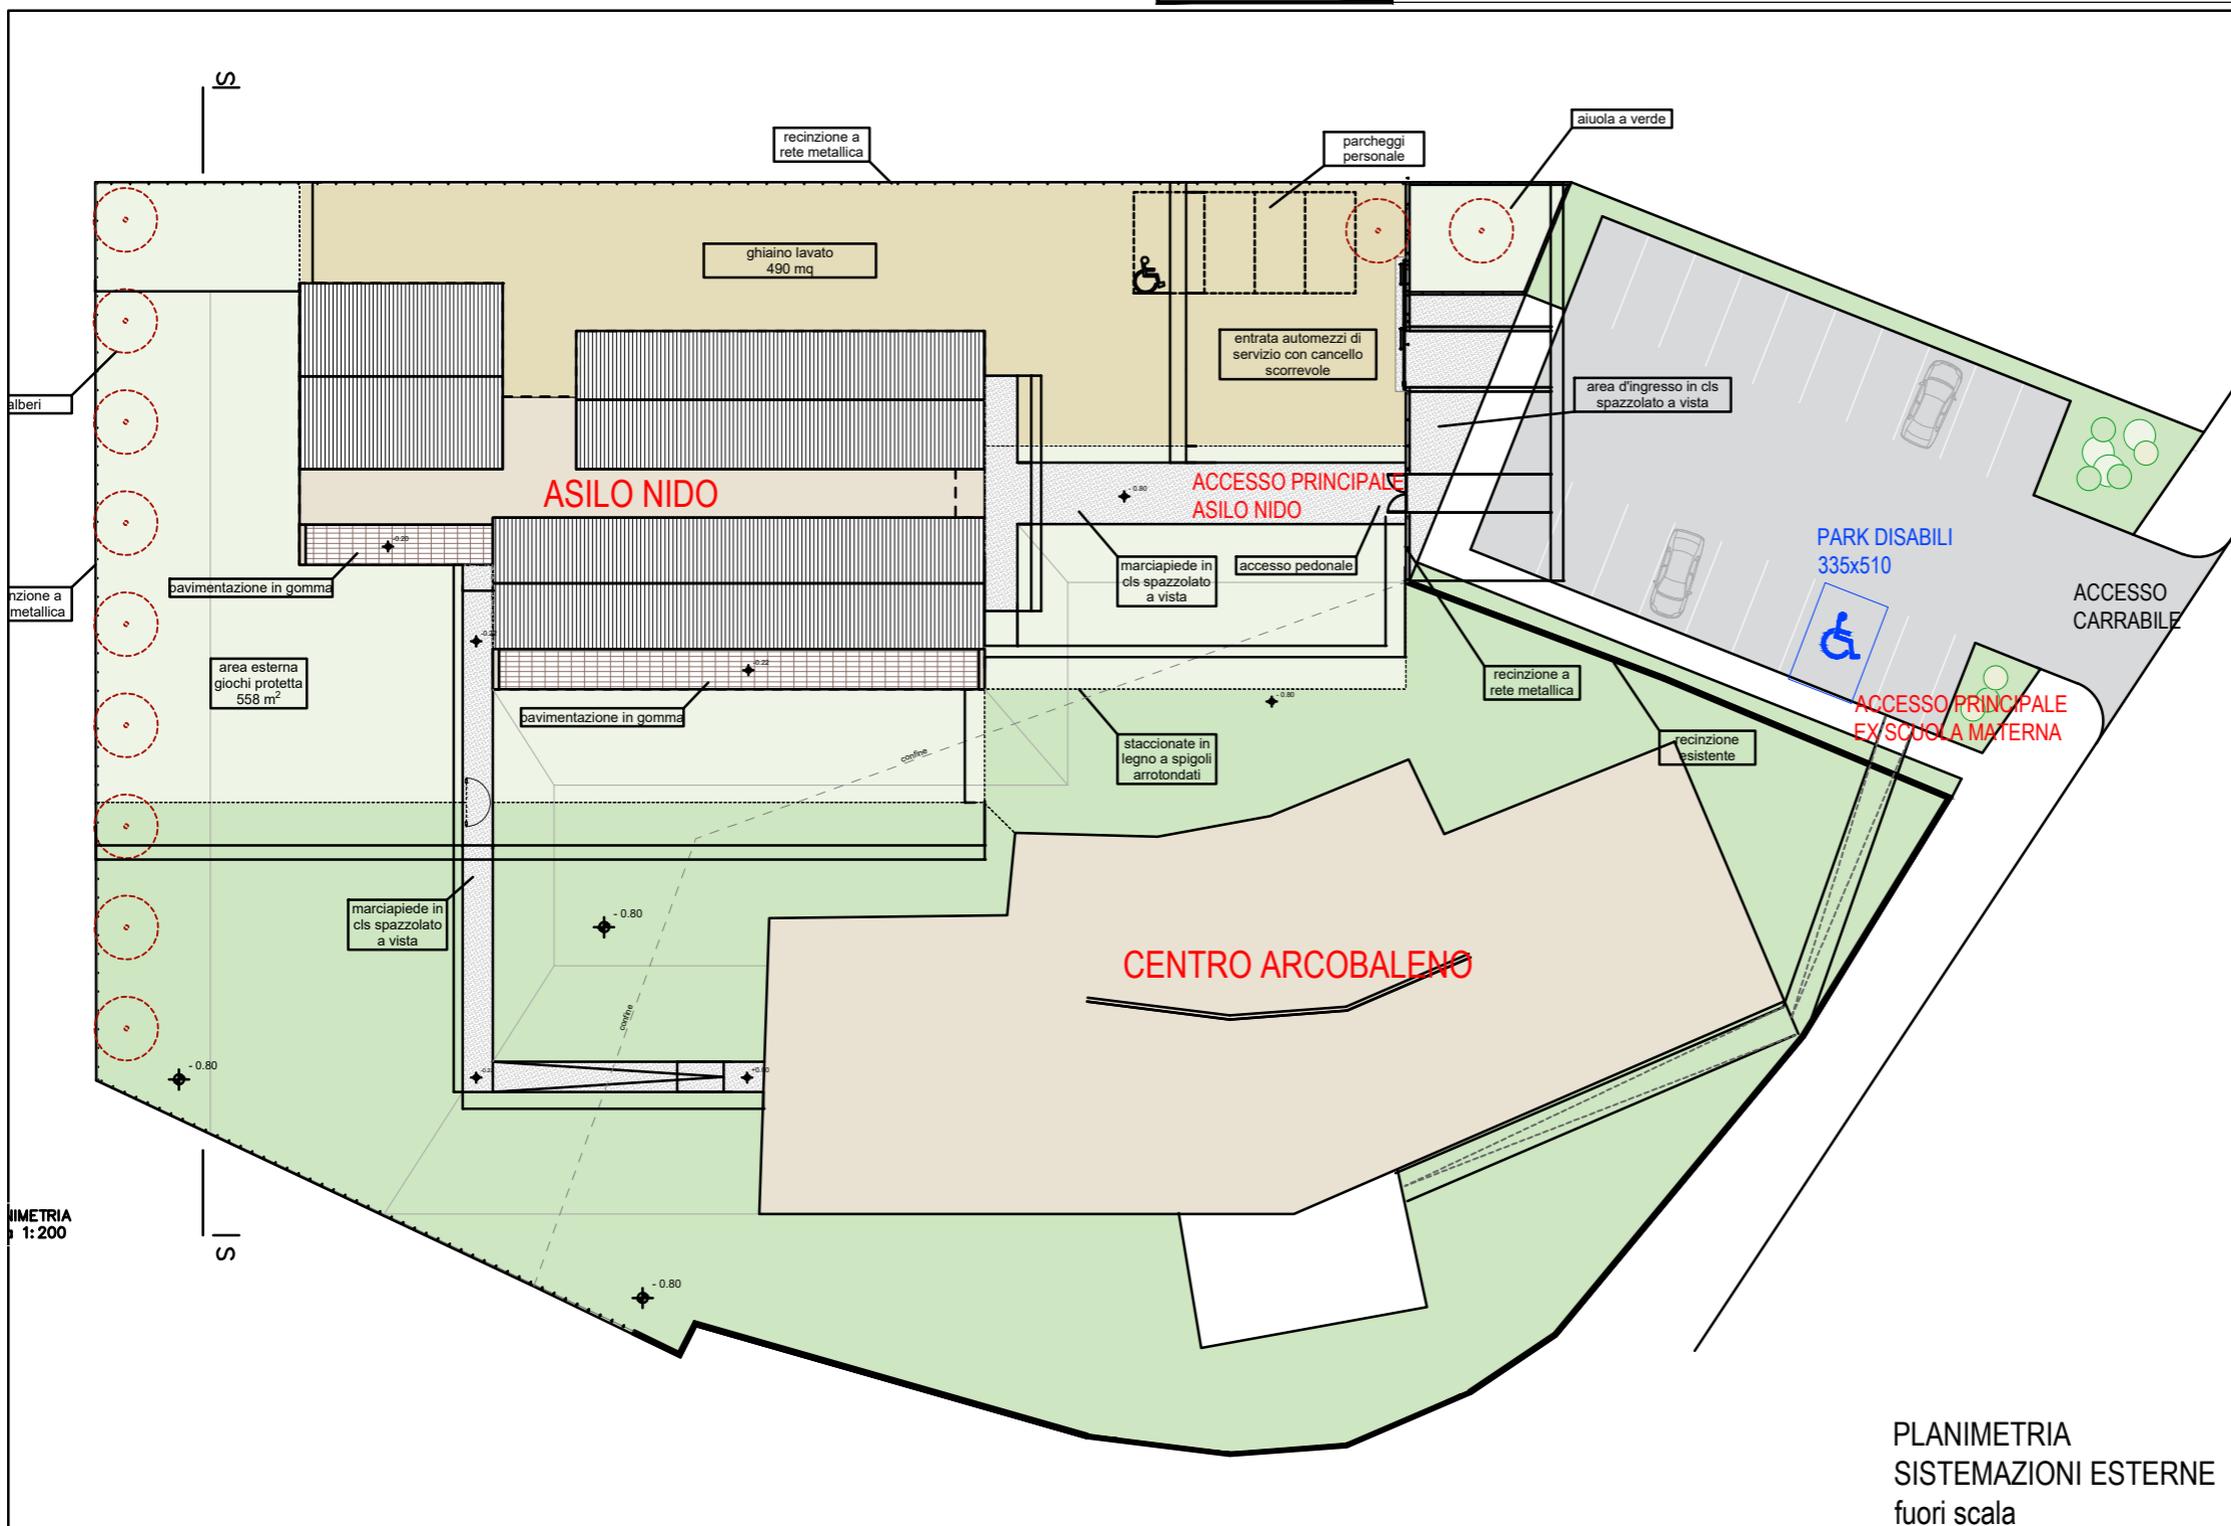

PLANIMETRIA  
SISTEMAZIONI ESTERNE  
fuori scala



**TAV.  
10b**

Amministrazione Comunale di ROSSANO VENETO (VI)

Descrizione edificio: CENTRO ARCOBALENO VIA SAN ZENONE

Indirizzo: ROSSANO VENETO, Via San Zenone



EDIFICIO N. 10 DATA gennaio 2021

**PIANTA- STATO DI FATTO E DI PROGETTO**

**LEGENDA:**

-  NUOVO PERCORSO TATTILE LVE IN PVC INCOLLATO SULLA PAVIMENTAZIONE ESISTENTE
-  NUOVA MAPPA TATTILE
-  NUOVA PICCOLA MAPPA TATTILE

N.B.: il presente elaborato deve essere letto assieme alla relativa relazione tecnica-fotografica e stima di massima.

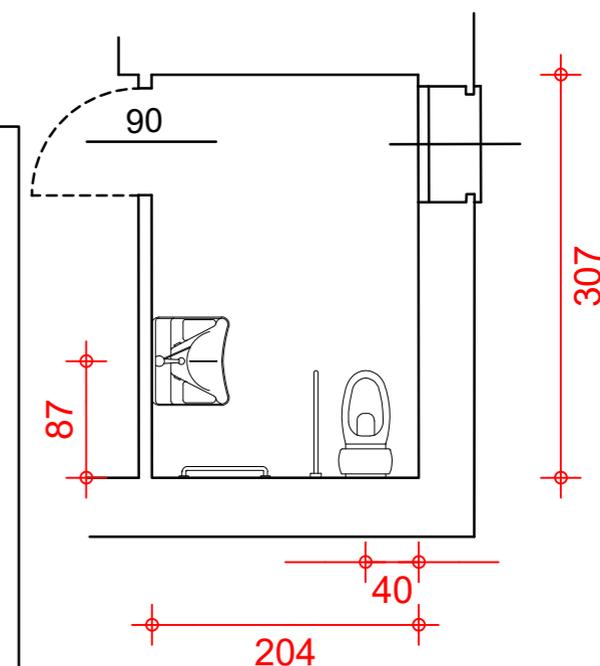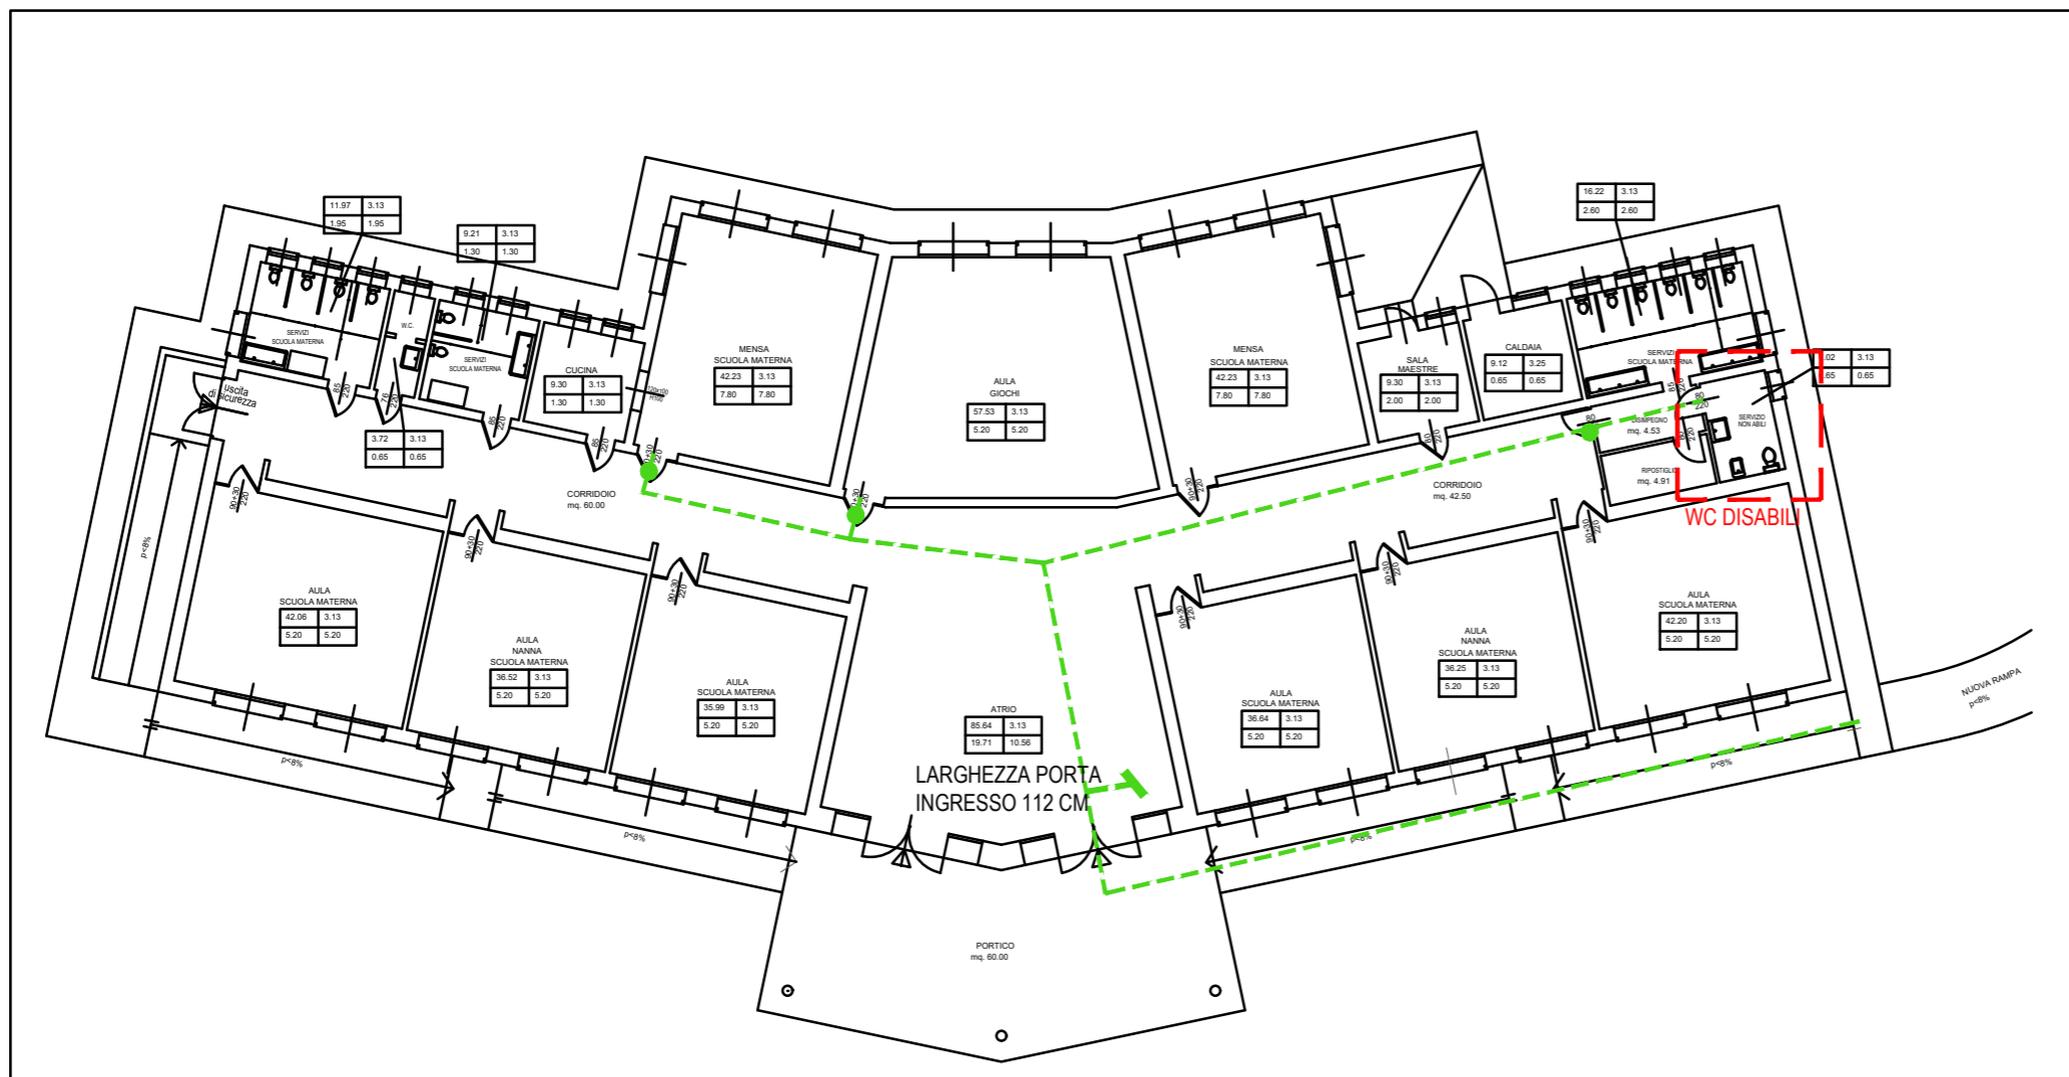

PARTICOLARE BAGNO DISABILI  
scala 1:50

**SINTESI DEGLI INTERVENTI MINIMI DA REALIZZARE:**

1. SOSTITUZIONE SPECCHIO CON UNO A NORMA
2. NUOVO PERCORSO TATTILE TIPO LVE IN PVC
3. NUOVA MAPPA TATTILE
4. NUOVE PICCOLE MAPPE TATTILI

**N.B.: LA SCUOLA MATERNA E' ATTUALMENTE CHIUSA E NON UTILIZZATA**

PIANTA SCUOLA MATERNA  
scala 1:200






TAV.  
11

N.B.: il presente elaborato deve essere letto assieme alla relativa relazione tecnica-fotografica e stima di massima.

LEGENDA:

-  NUOVO PERCORSO TATTILE LVE IN PVC INCOLLATO SULLA PAVIMENTAZIONE ESISTENTE
-  NUOVA MAPPA TATTILE
-  NUOVA PICCOLA MAPPA TATTILE

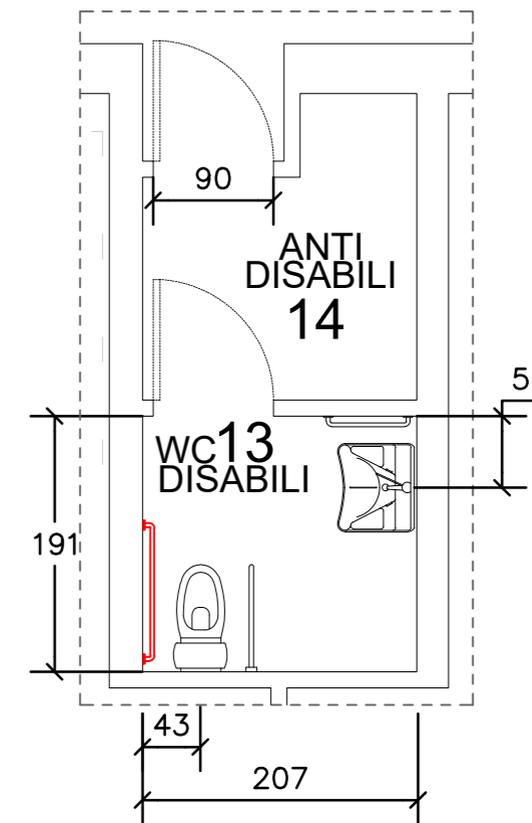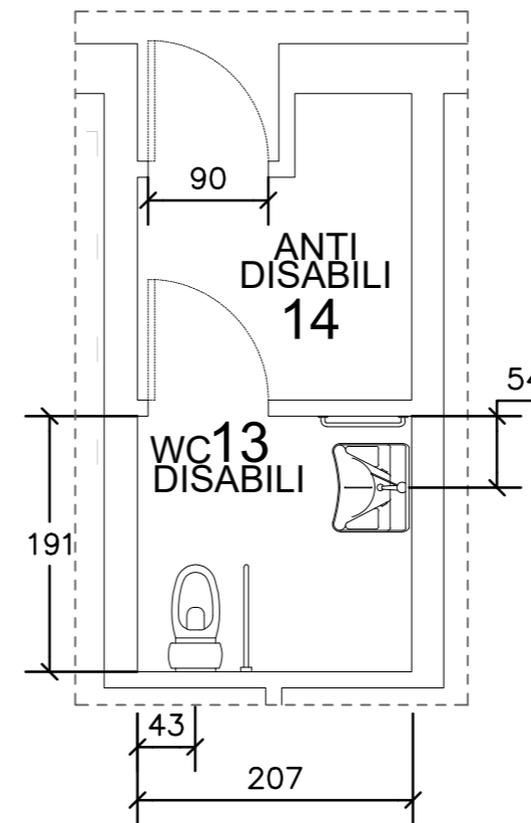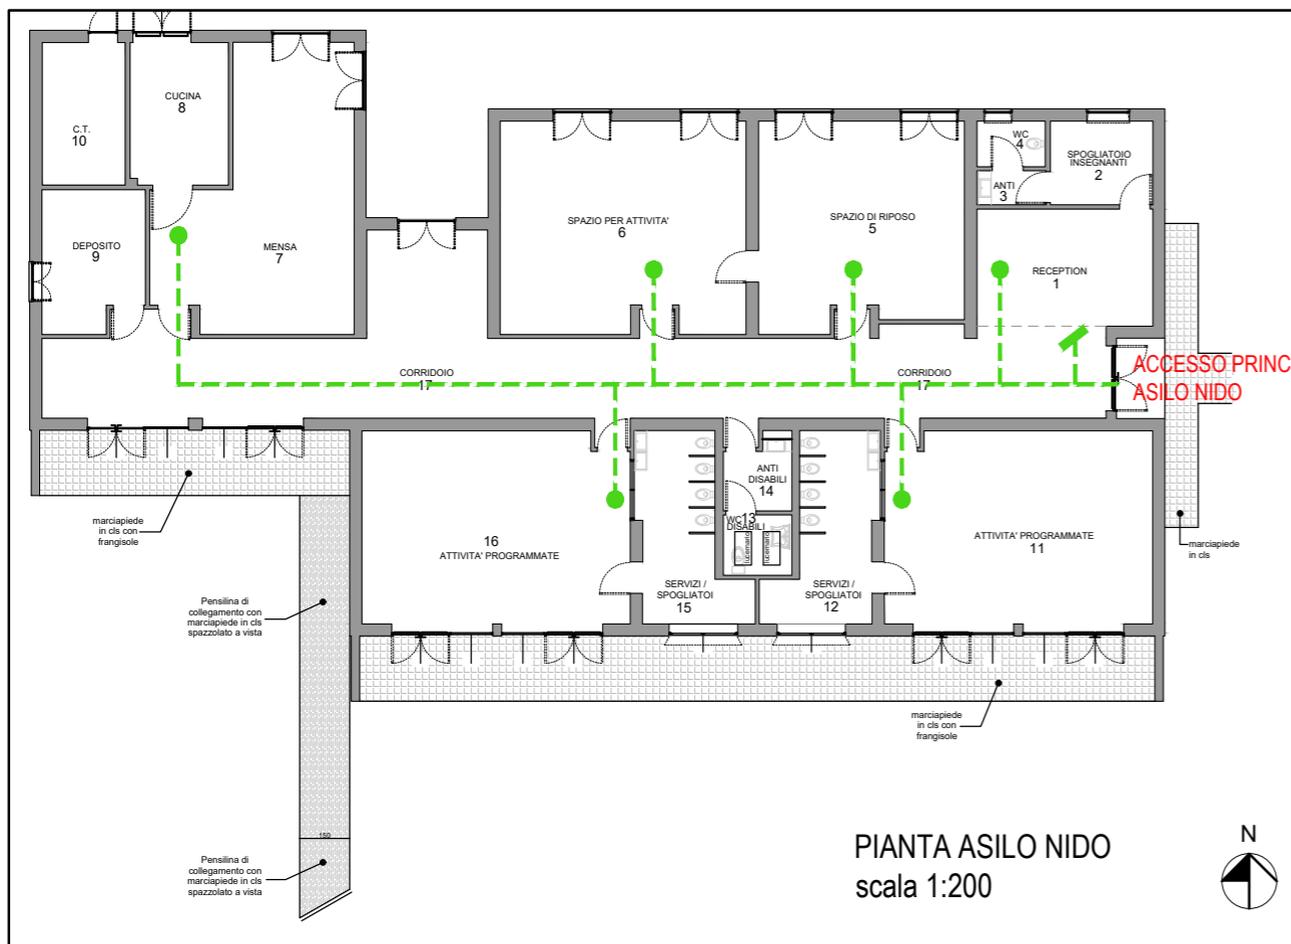

SINTESI DEGLI INTERVENTI MINIMI DA REALIZZARE:

1. AGGIUNTA DI UN MANIGLIONE A FIANCO DEL WC PER DISABILI
2. SGOMBERO DEL BAGNO DISABILI DAL MATERIALE PRESENTE