

**TAV.  
3a**

Amministrazione Comunale di ROSSANO VENETO (VI)

Descrizione edificio: BIBLIOTECA COMUNALE PRESSO VILLA CAFFO-NAVARRINI

Indirizzo: ROSSANO VENETO, Via Bassano, 17

**PIANTA PIANO TERRA - STATO DI FATTO**

EDIFICIO N. 3 DATA febbraio 2020

N.B.: il presente elaborato deve essere letto assieme alla relativa relazione tecnica-fotografica e stima di massima.


**LEGENDA:**



ASCENSORE ESISTENTE  
DIMENSIONI CABINA 120X100 CM  
LARGHEZZA PORTA CABINA 90 CM



WC DISABILI ESISTENTE

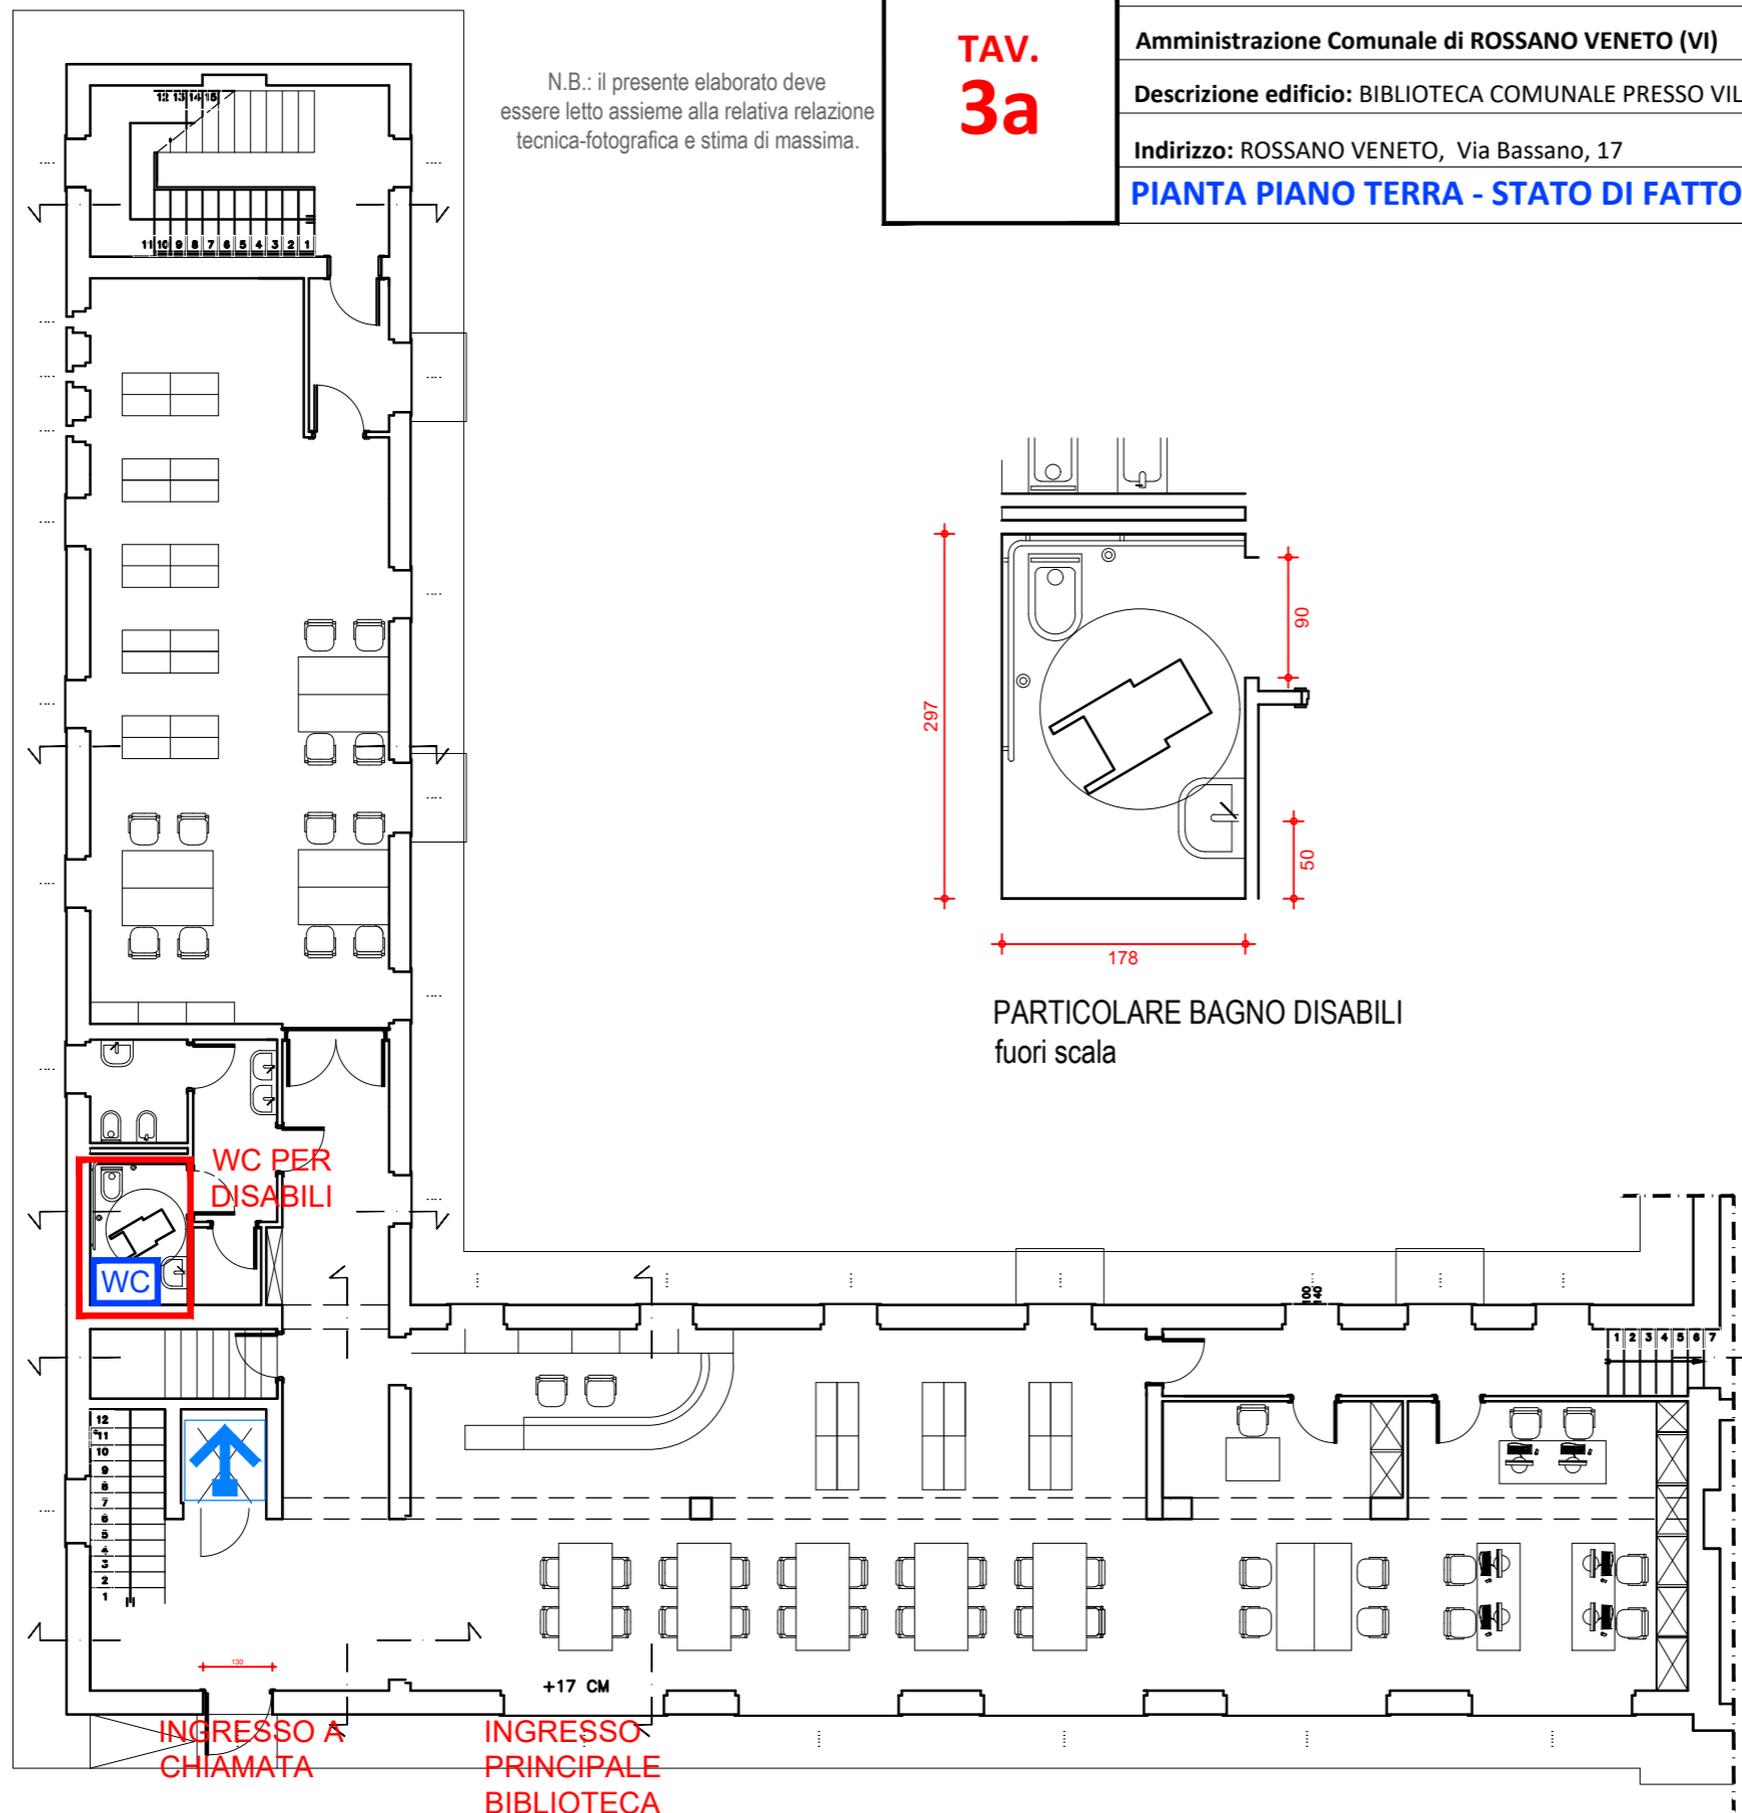

PARTICOLARE BAGNO DISABILI fuori scala

PLANIMETRIA PIANO TERRA  
STATO DI FATTO  
fuori scala



**TAV.  
3b**

Amministrazione Comunale di ROSSANO VENETO (VI)


Descrizione edificio: BIBLIOTECA COMUNALE PRESSO VILLA CAFFO-NAVARRINI

Indirizzo: ROSSANO VENETO, Via Bassano, 17

**PIANTA PIANO TERRA - STATO DI PROGETTO**

EDIFICIO N. 3 DATA febbraio 2020

N.B.: il presente elaborato deve essere letto assieme alla relativa relazione tecnica-fotografica e stima di massima.

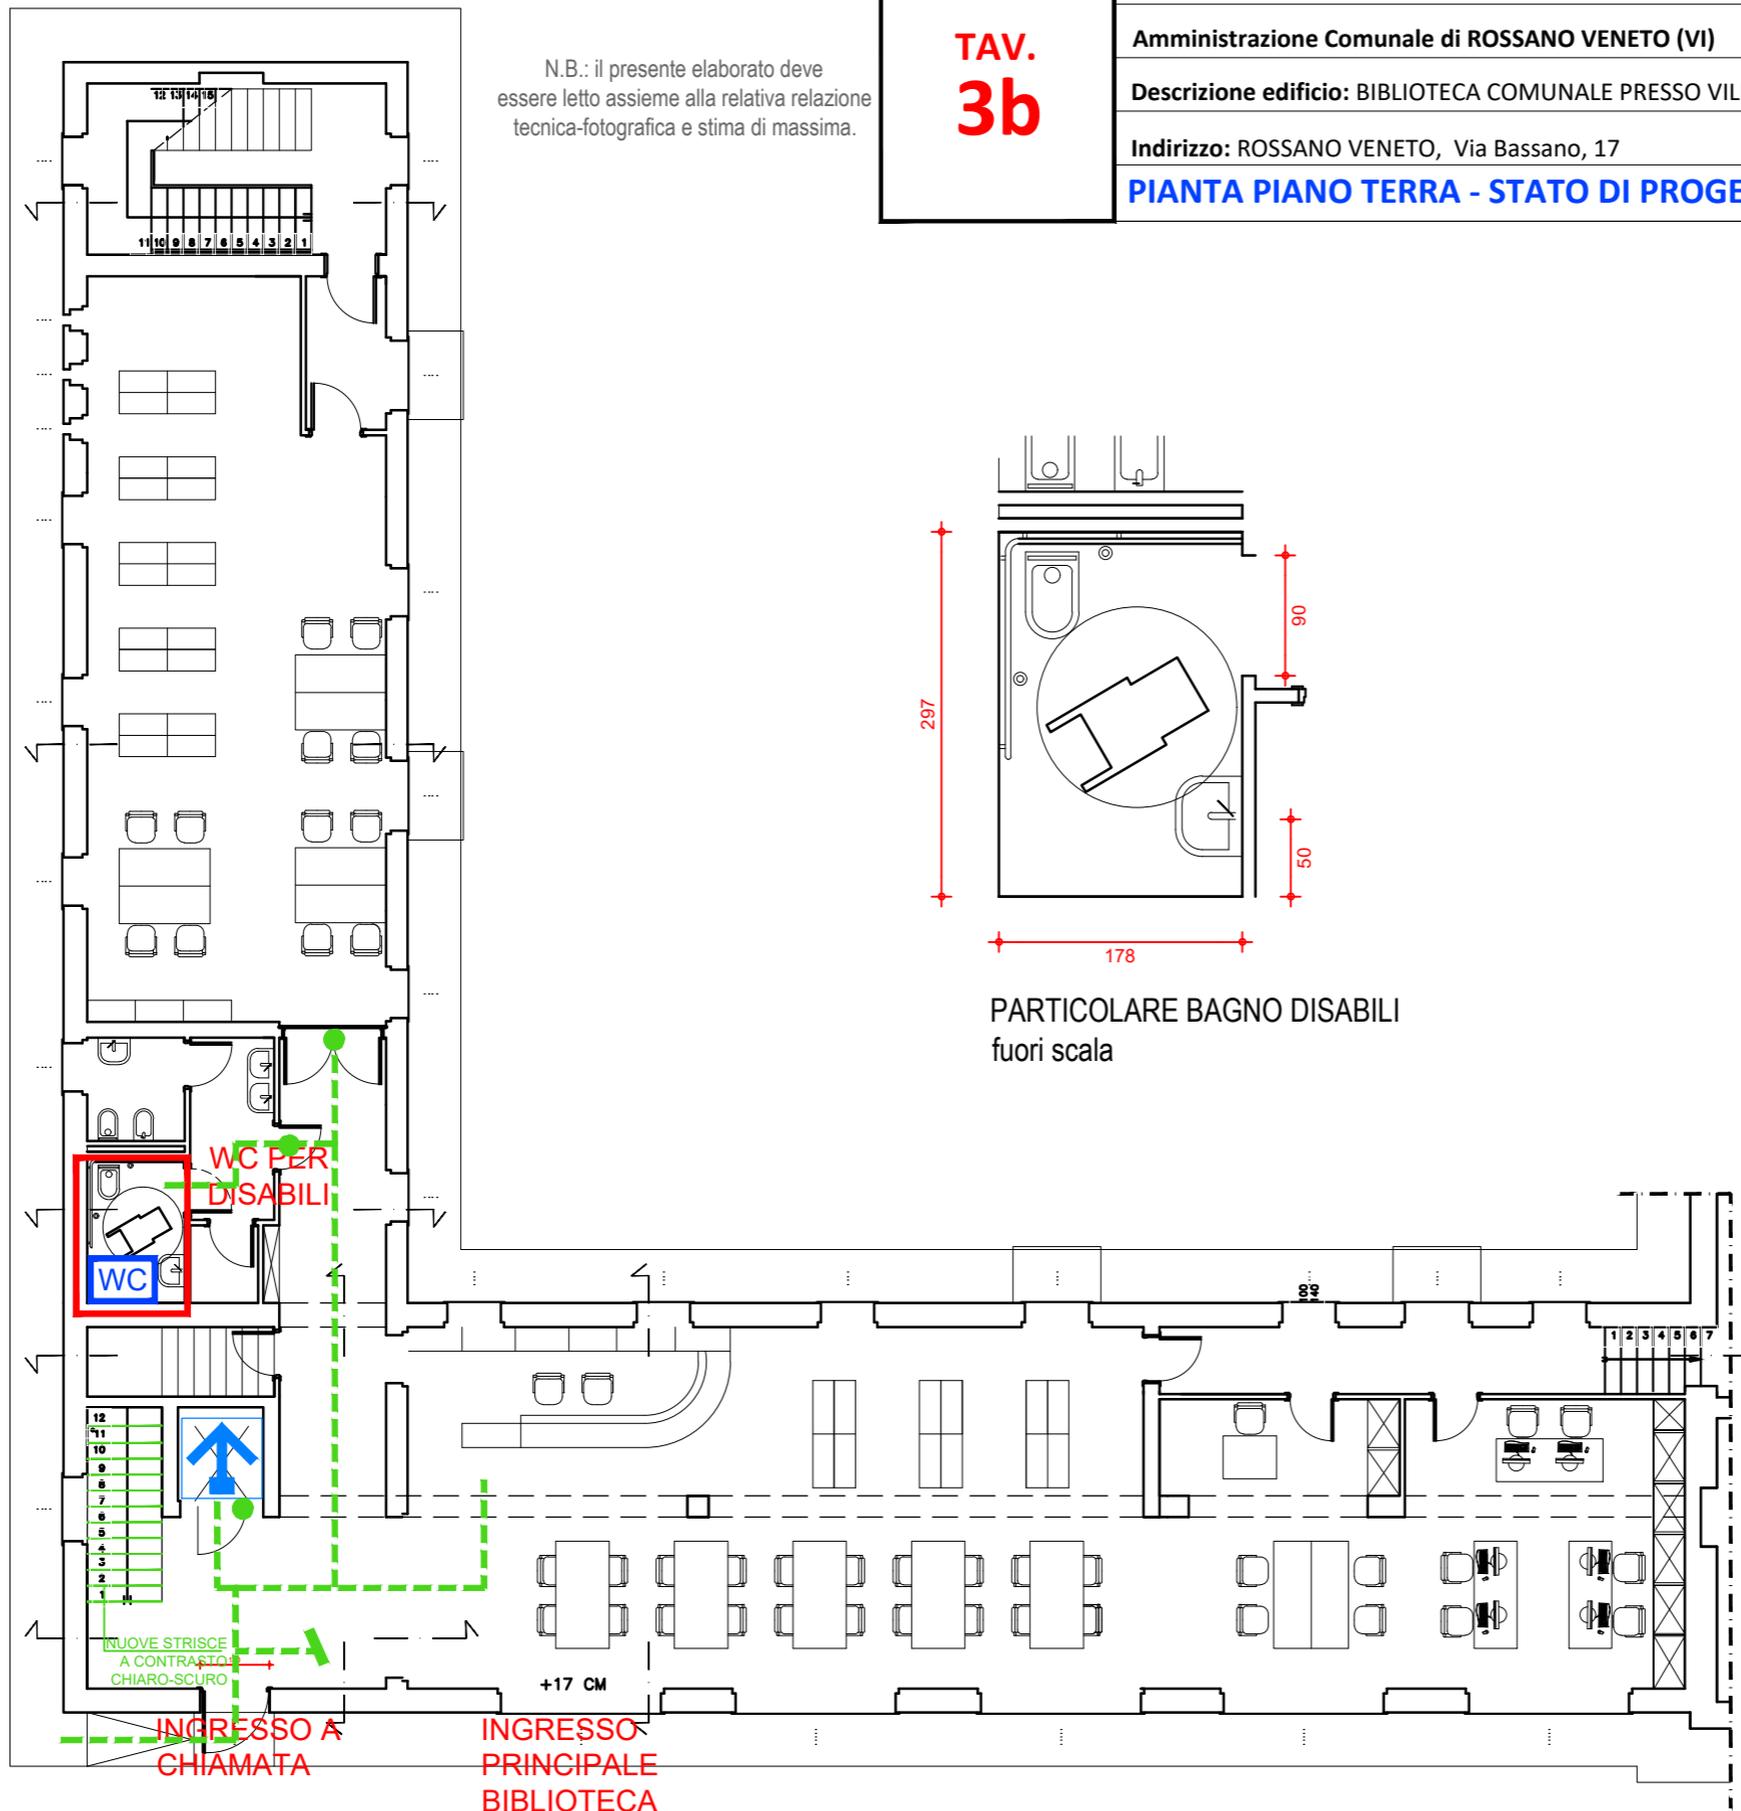

**LEGENDA:**

-  ASCENSORE ESISTENTE  
DIMENSIONI CABINA 120X100 CM  
LARGHEZZA PORTA CABINA 90 CM
-  WC DISABILI ESISTENTE
-  NUOVO PERCORSO TATTILE LVE IN PVC  
INCOLLATO SULLA PAVIMENTAZIONE ESISTENTE
-  NUOVA MAPPA TATTILE
-  NUOVA PICCOLA MAPPA TATTILE

**SINTESI DEGLI INTERVENTI MINIMI DA REALIZZARE:**

1. INTEGRARE SEGNALETICA PER DISABILI, SPECIFICANDO POSIZIONE DEI BAGNI, DEL CITOFONO E DEL PARCHEGGIO
2. INSTALLARE DOPPIO CORRIMANO NELLA SCALE
3. NUOVE STRISCIE AD ALTO CONTRASTO NELLE SCALE
4. NUOVI PERCORSI TATTILI TIPO LVE IN PVC
5. NUOVE MAPPE TATTILI
6. NUOVE PICCOLE MAPPE TATTILI IN CORRISPONDENZA DELL'ASCENSORE, DEI WC E DEI LOCALI PUBBLICI

PLANIMETRIA PIANO TERRA  
STATO DI PROGETTO  
fuori scala



Amministrazione Comunale di ROSSANO VENETO (VI)

Descrizione edificio: BIBLIOTECA COMUNALE PRESSO VILLA CAFFO-NAVARRINI

Indirizzo: ROSSANO VENETO, Via Bassano, 17

EDIFICIO N. 3 DATA febbraio 2020

PIANTA PIANO PRIMO - STATO DI FATTO E PROGETTO

TAV.  
3c

N.B.: il presente elaborato deve essere letto assieme alla relativa relazione tecnica-fotografica e stima di massima.

LEGENDA:


 ASCENSORE ESISTENTE  
DIMENSIONI CABINA 120X100 CM  
LARGHEZZA PORTA CABINA 90 CM

 WC DISABILI ESISTENTE


 NUOVO PERCORSO TATTILE LVE IN PVC  
INCOLLATO SULLA PAVIMENTAZIONE ESISTENTE

 NUOVA MAPPA TATTILE


 NUOVA PICCOLA MAPPA TATTILE

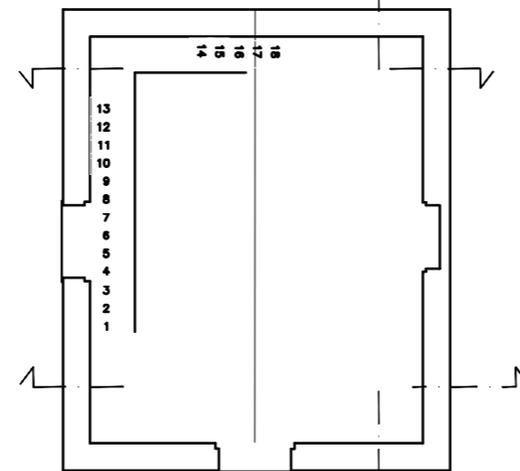

PLANIMETRIA PIANO SECONDO  
STATO DI FATTO  
fuori scala

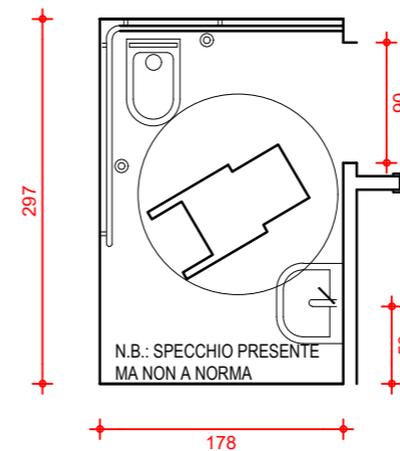

PARTICOLARE BAGNO DISABILI  
fuori scala

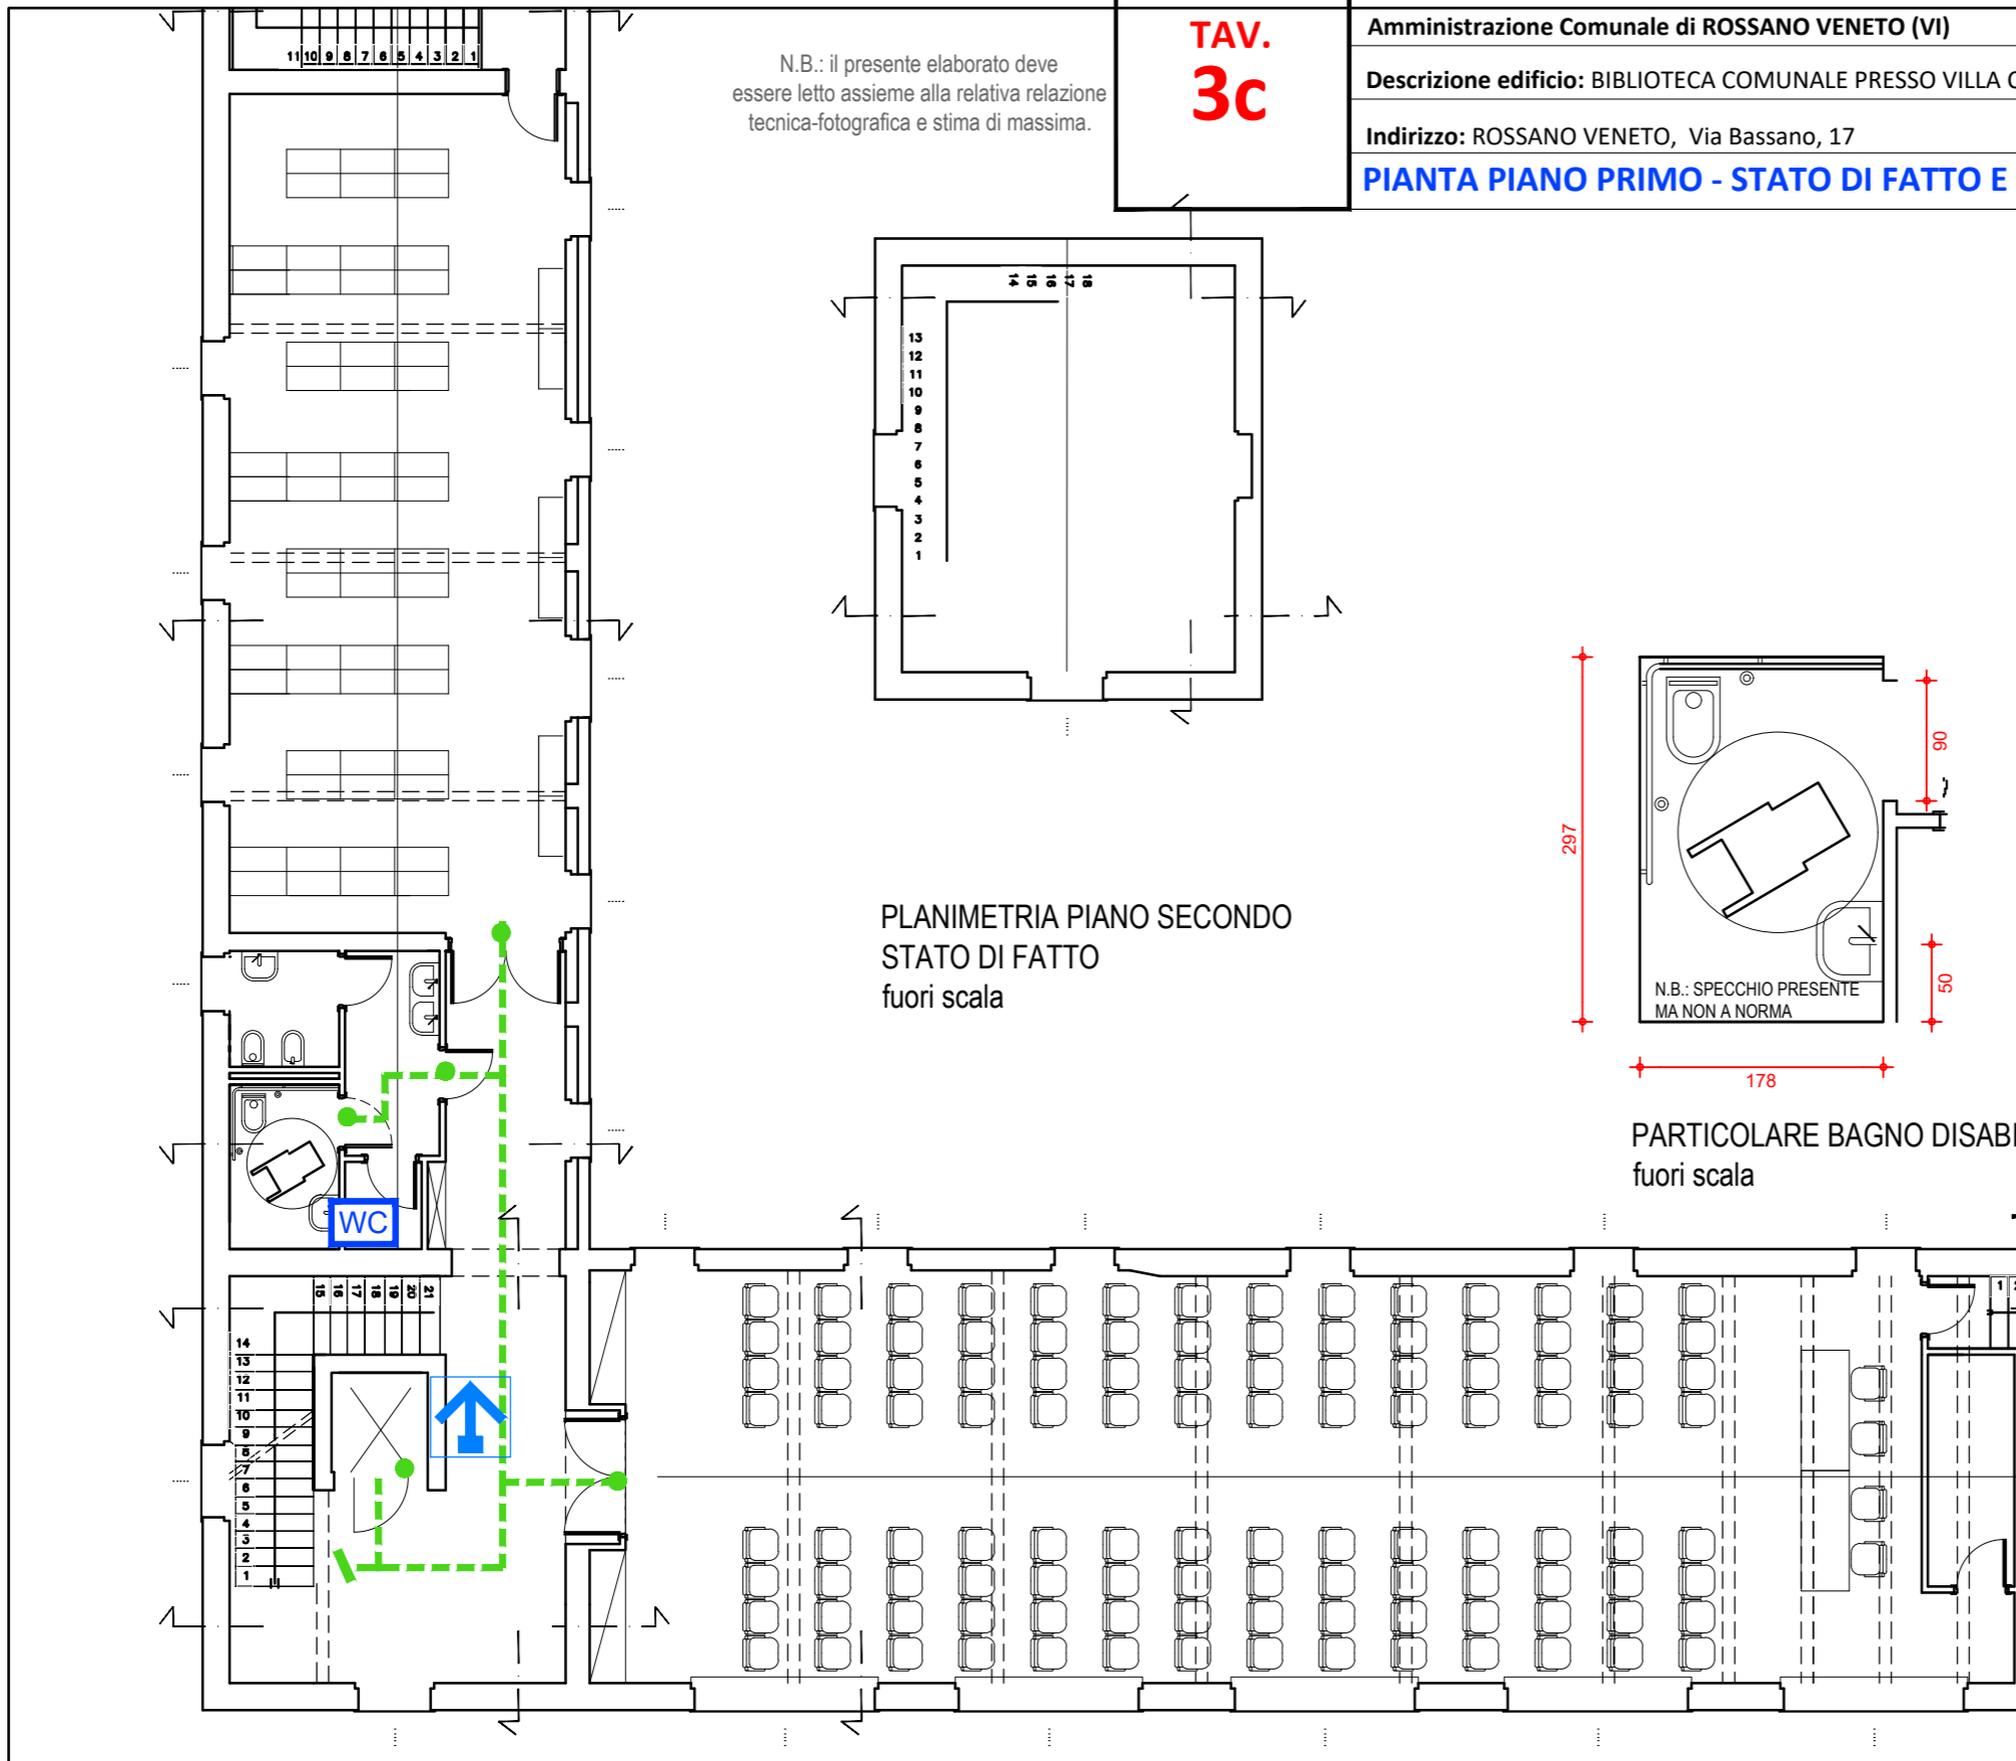

PLANIMETRIA PIANO PRIMO  
STATO DI FATTO E PROGETTO  
fuori scala

