

SCHEDA DI PROGETTO

Amministrazione Comunale di ROSSANO VENETO (VI)

Descrizione percorso: PIAZZA EUROPA

Indirizzo: ROSSANO VENETO, Piazza Marconi


PLANIMETRIA - STATO DI PROGETTO

PERCORSO N.4 DATA FEBBRAIO 2020

N.B.: il presente elaborato deve essere letto assieme alla relativa relazione tecnica-fotografica e stima di massima.

TAV.
A-04b

- INTERVENTI DA PREVEDERE:
1. RIFACIMENTO PARK DISABILI
 2. REALIZZAZIONE N°2 RACCORDI CON IL PORTICATO

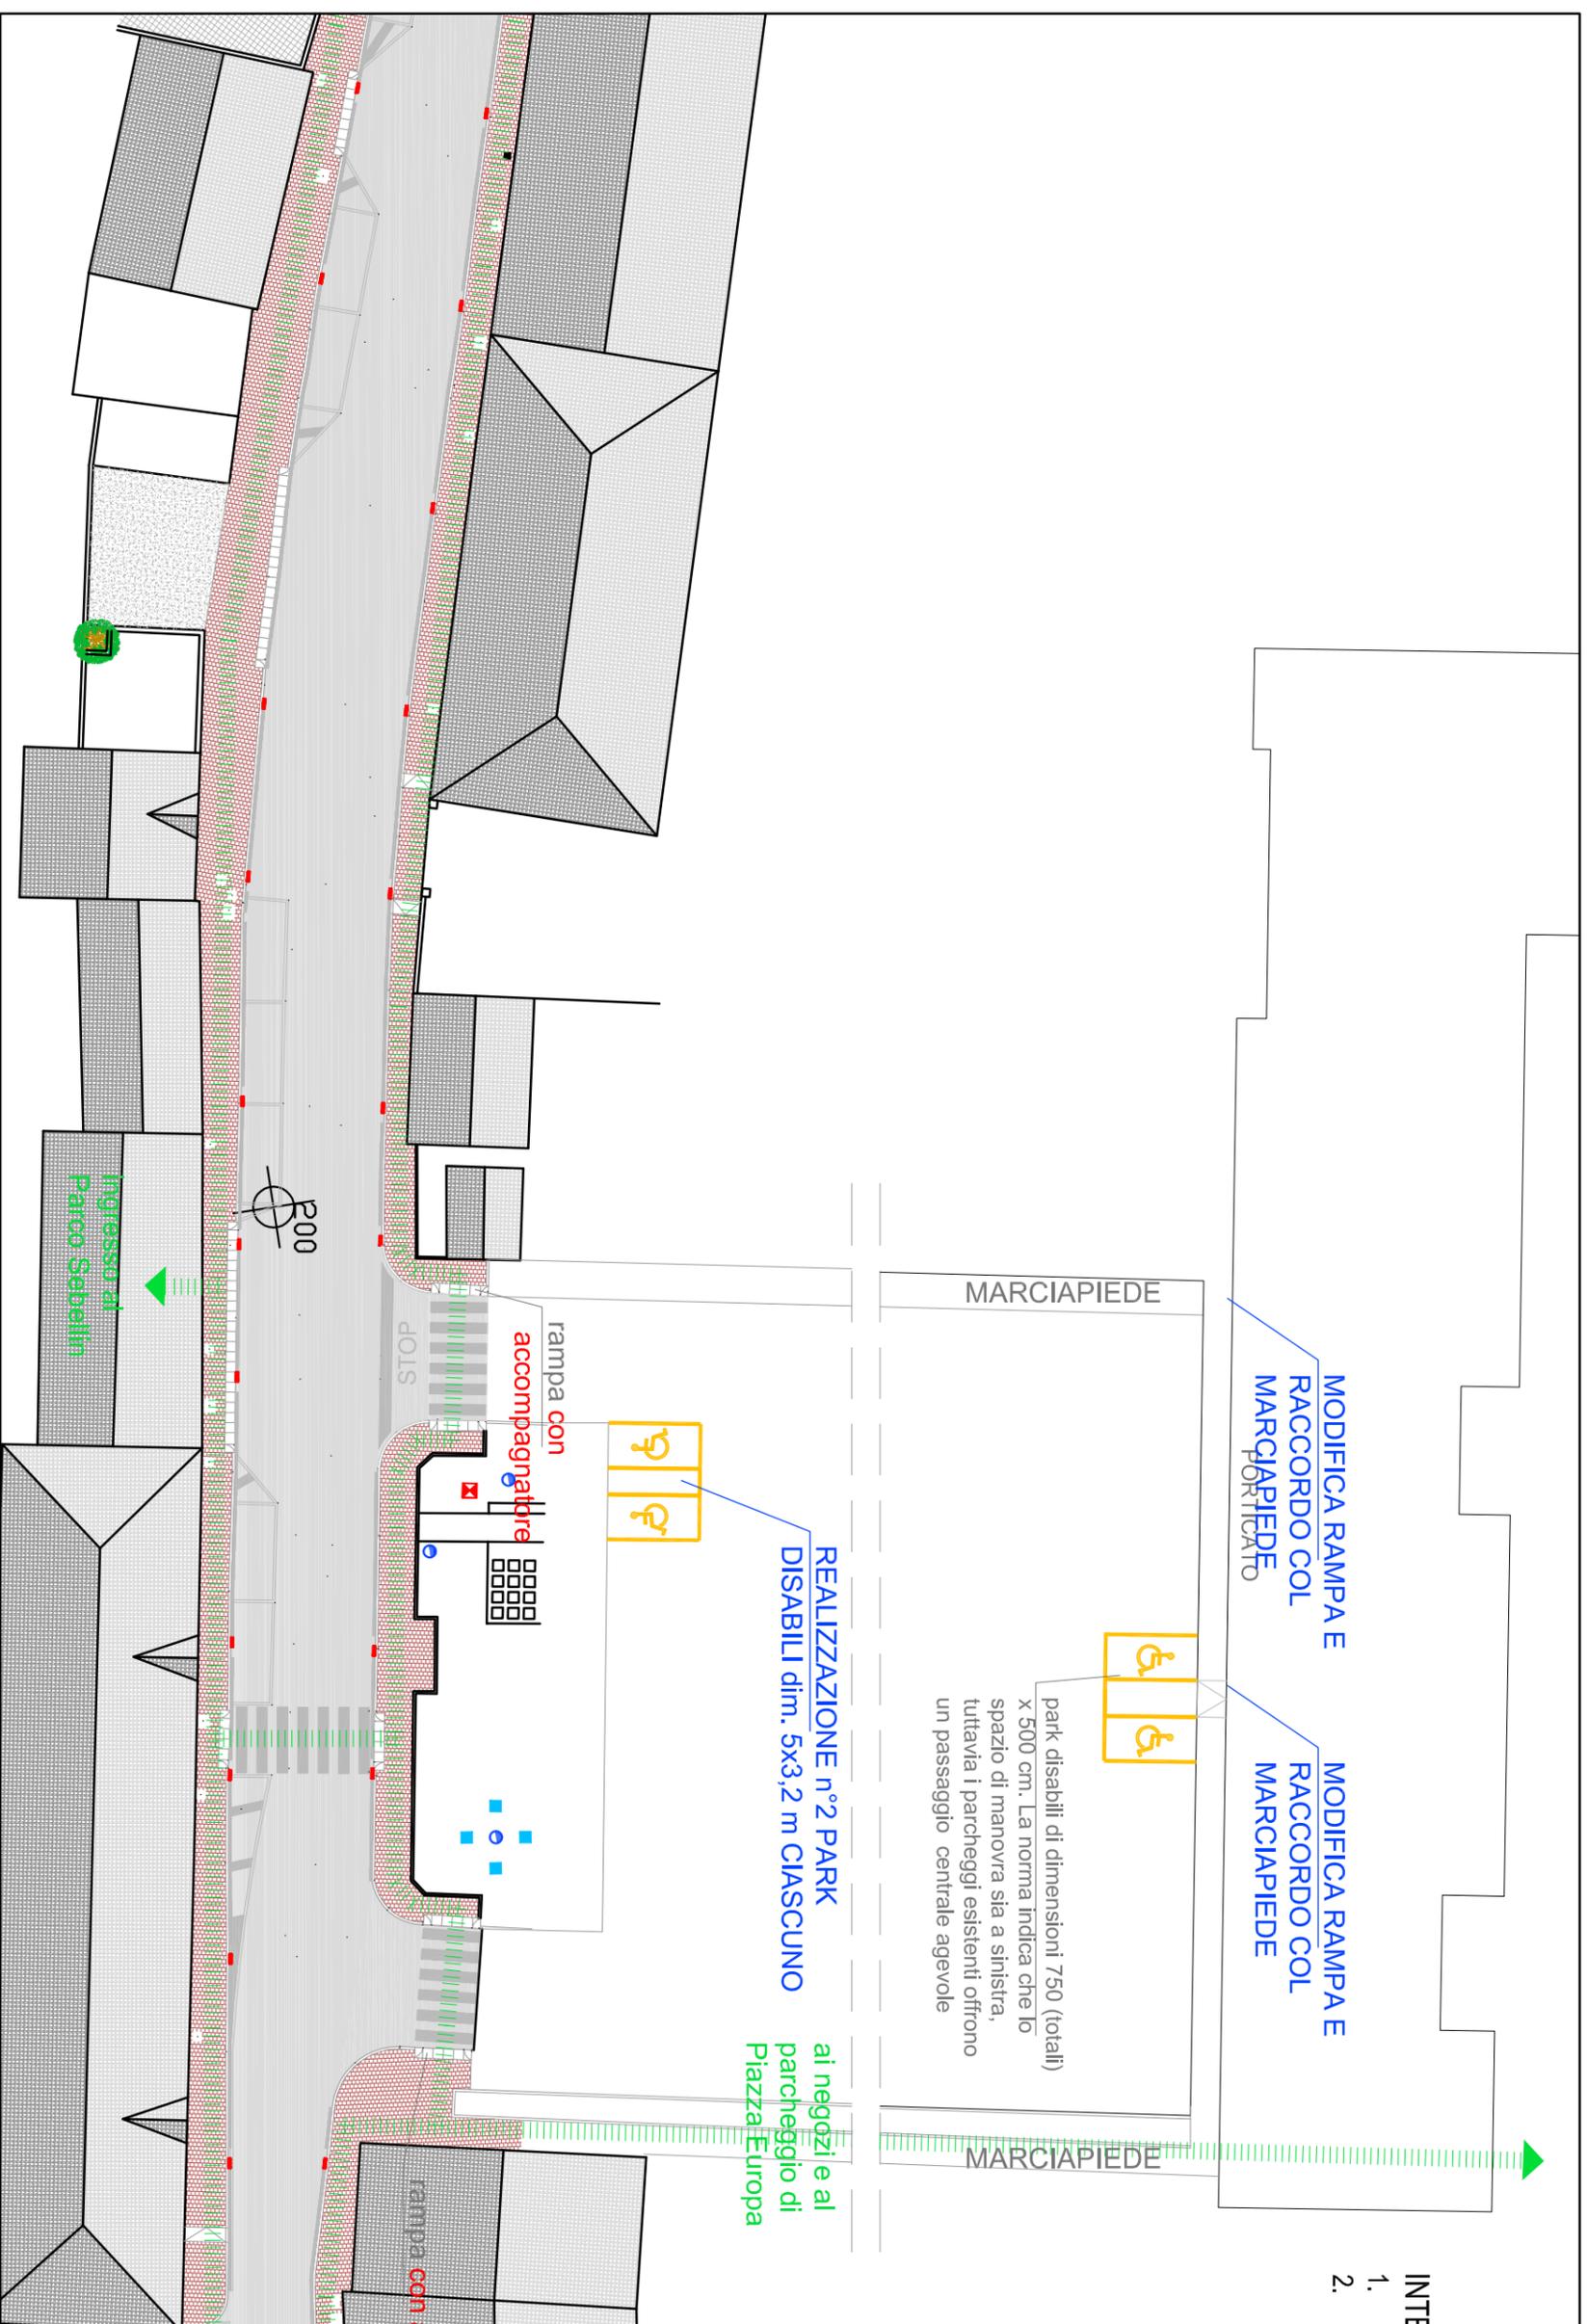

PLANIMETRIA VIA ROMA
fuori scala