

N.B.: il presente elaborato deve essere letto assieme alla relativa relazione tecnica-fotografica e stima di massima.

**TAV.**  
**A-03b**

Amministrazione Comunale di ROSSANO VENETO (VI)

Descrizione percorso: VIA ROMA



Indirizzo: ROSSANO VENETO

**PLANIMETRIA - STATO DI PROGETTO**

PERCORSO N. 3 DATA febbraio 2020

**INTERVENTI DA PREVEDERE:**

1. RIFACIMENTO PARK DISABILI
2. REALIZZAZIONE N°2 RACCORDI CON IL PORTICATO

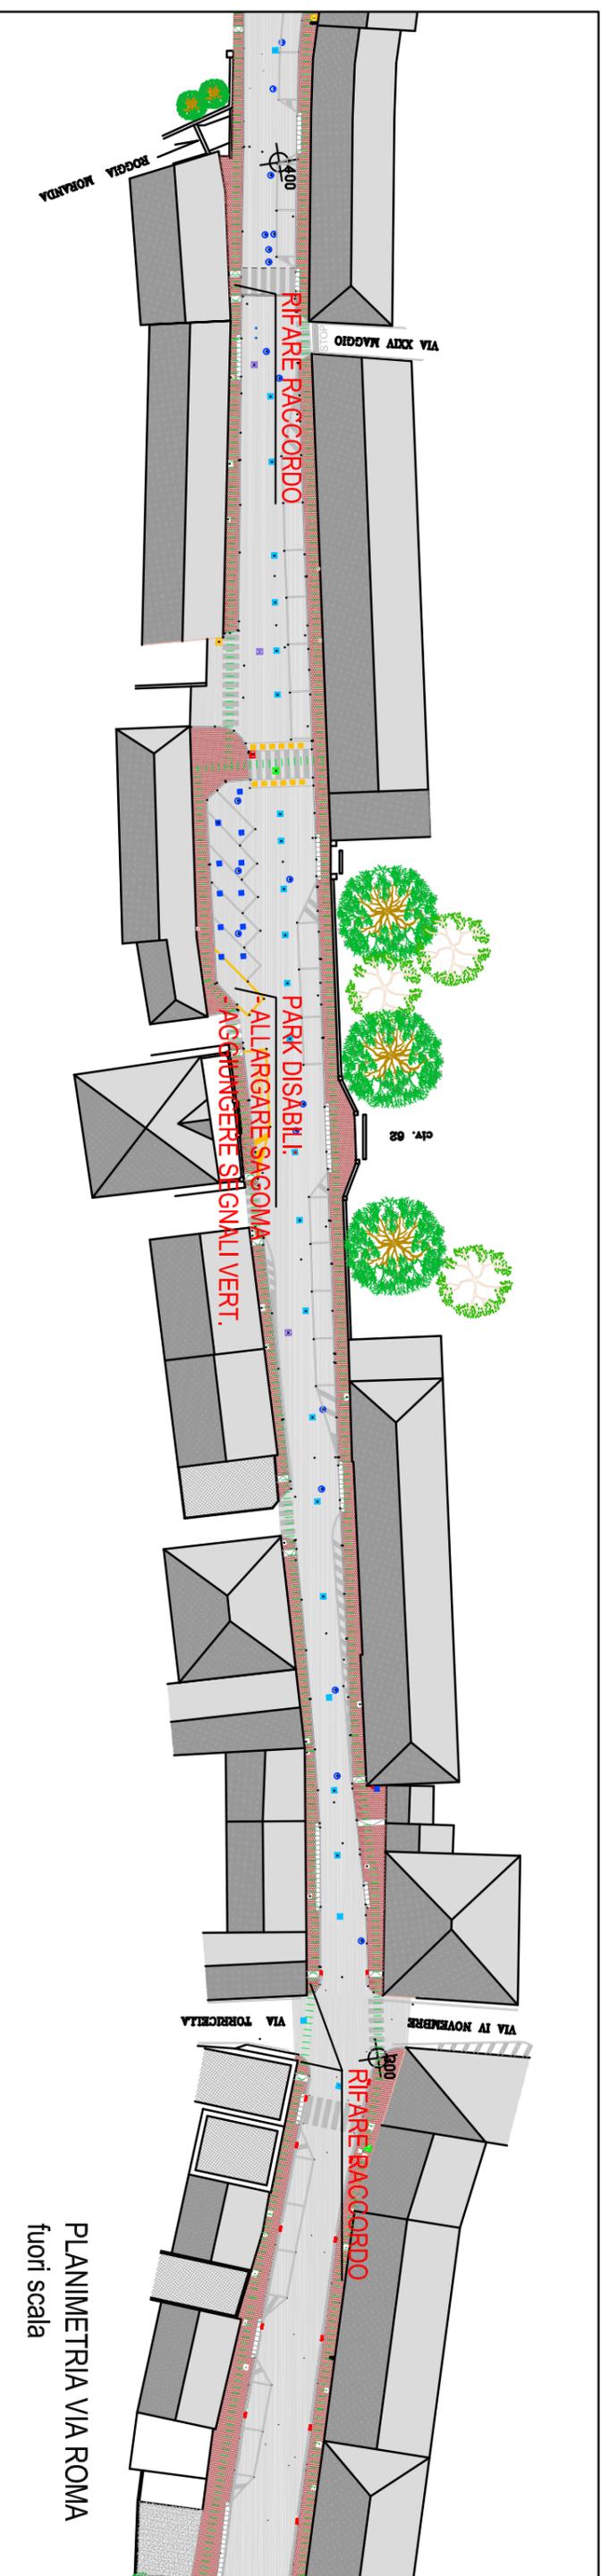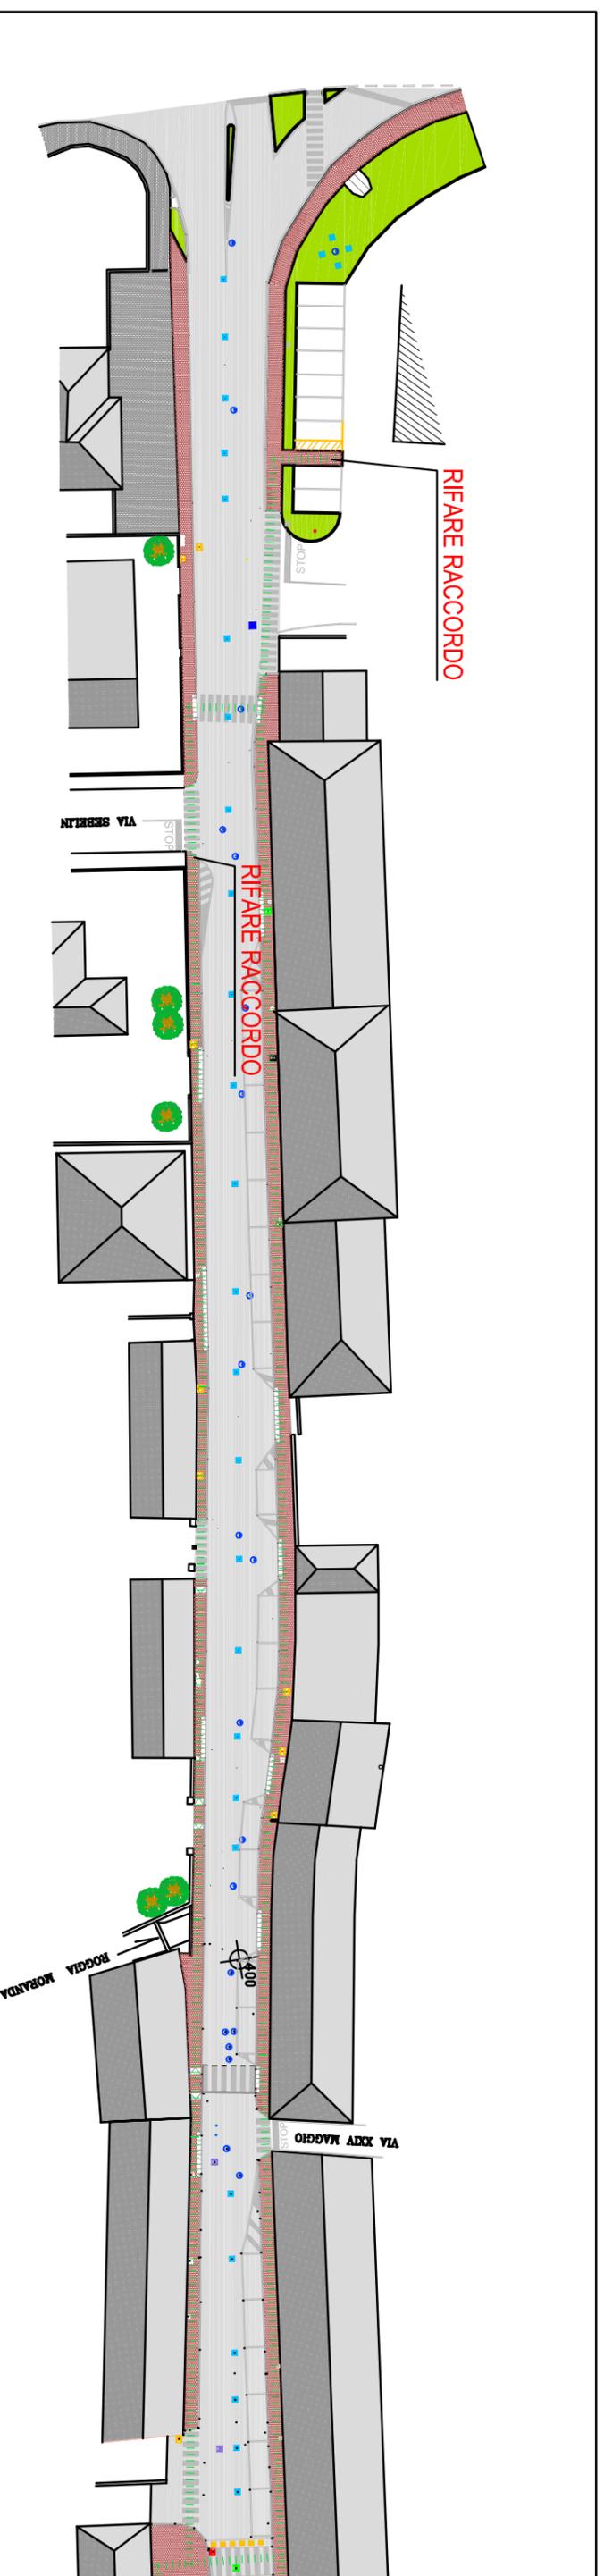

PLANIMETRIA VIA ROMA  
fuori scala