


**TAV.**  
**A-03a**

**SCHEDA DI PROGETTO**  
 Amministrazione Comunale di ROSSANO VENETO (VI)  
 Descrizione percorso: VIA ROMA  
 Indirizzo: ROSSANO VENETO  
**PLANIMETRIA - STATO DI FATTO EDI PROGETTO**

PERCORSO N.3 DATA febbraio 2020

N.B.: il presente elaborato deve essere letto assieme alla relativa relazione tecnica-fotografica e stima di massima.

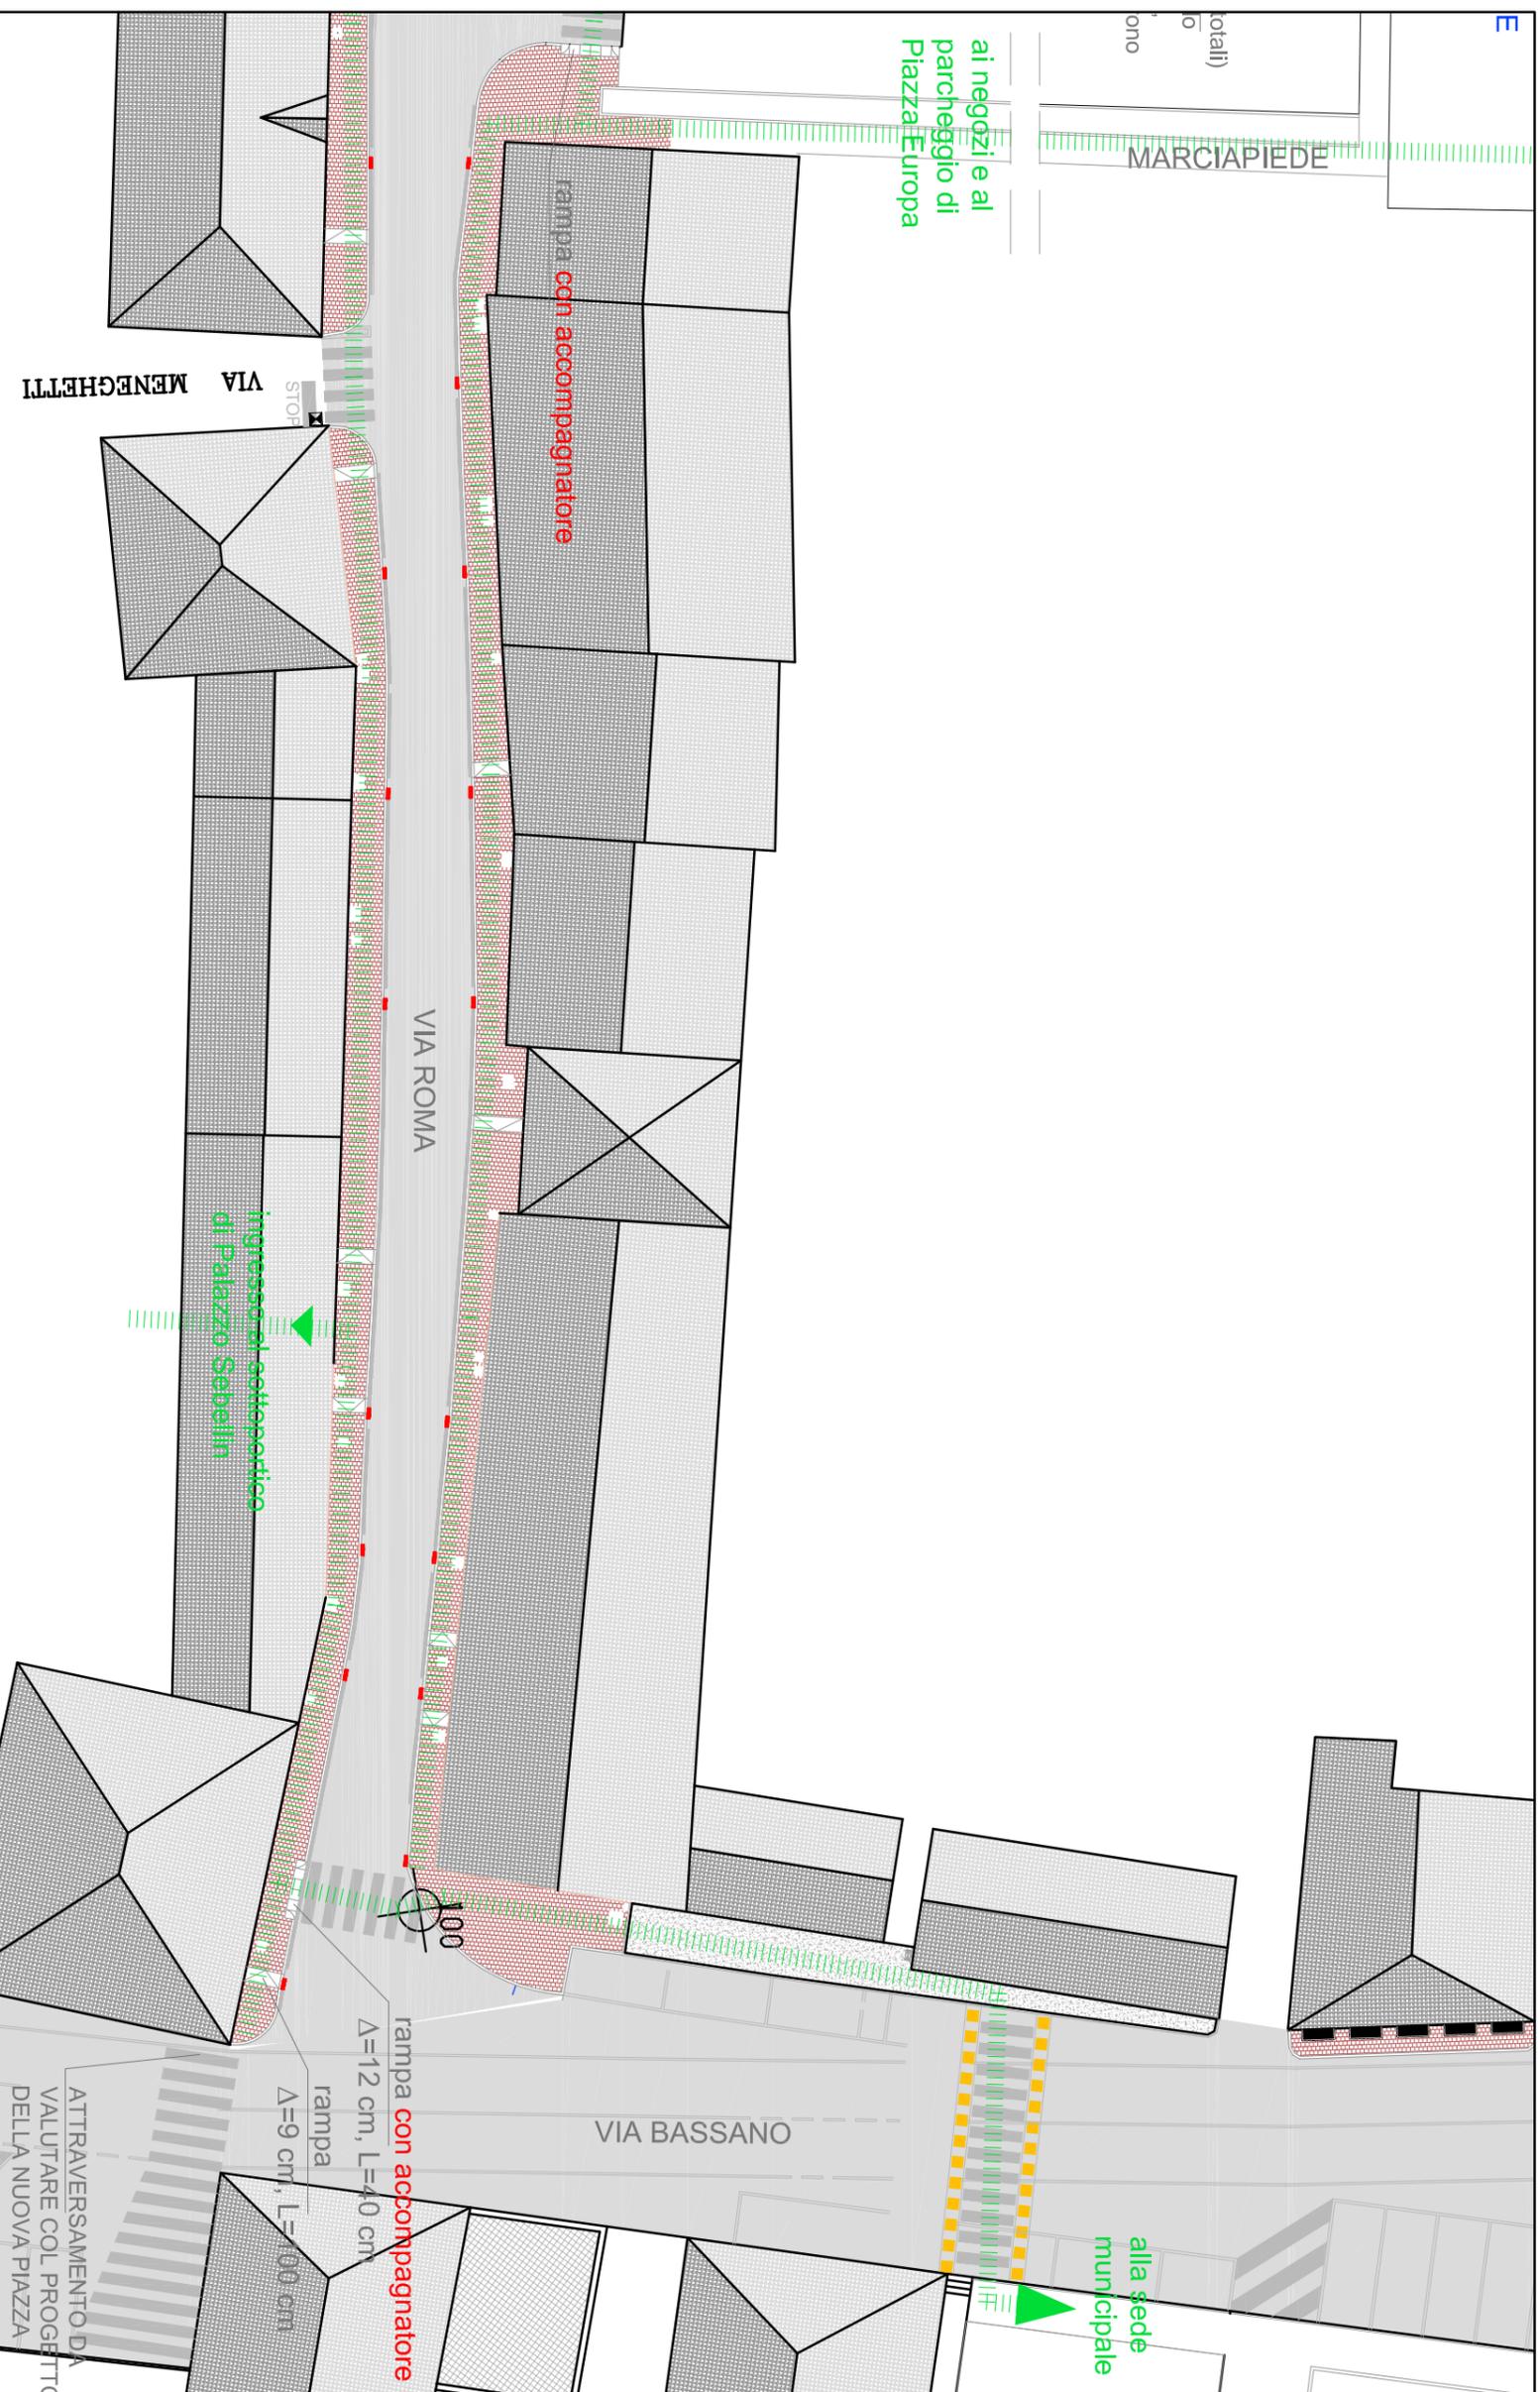

PLANIMETRIA VIA ROMA  
fuori scala