

TAV.
A-02b

SCHEDA DI PROGETTO

Amministrazione Comunale di ROSSANO VENETO (VI)

Descrizione percorso: PIAZZA

Indirizzo: ROSSANO VENETO


PLANIMETRIA - STATO DI PROGETTO

PERCORSO N. 5 DATA febbraio 2020

N.B.: il presente elaborato deve essere letto assieme alla relativa relazione tecnica-fotografica e stima di massima.



PROGETTO DELLA NUOVA
PIAZZA, a cura dell'arch. Tonietto

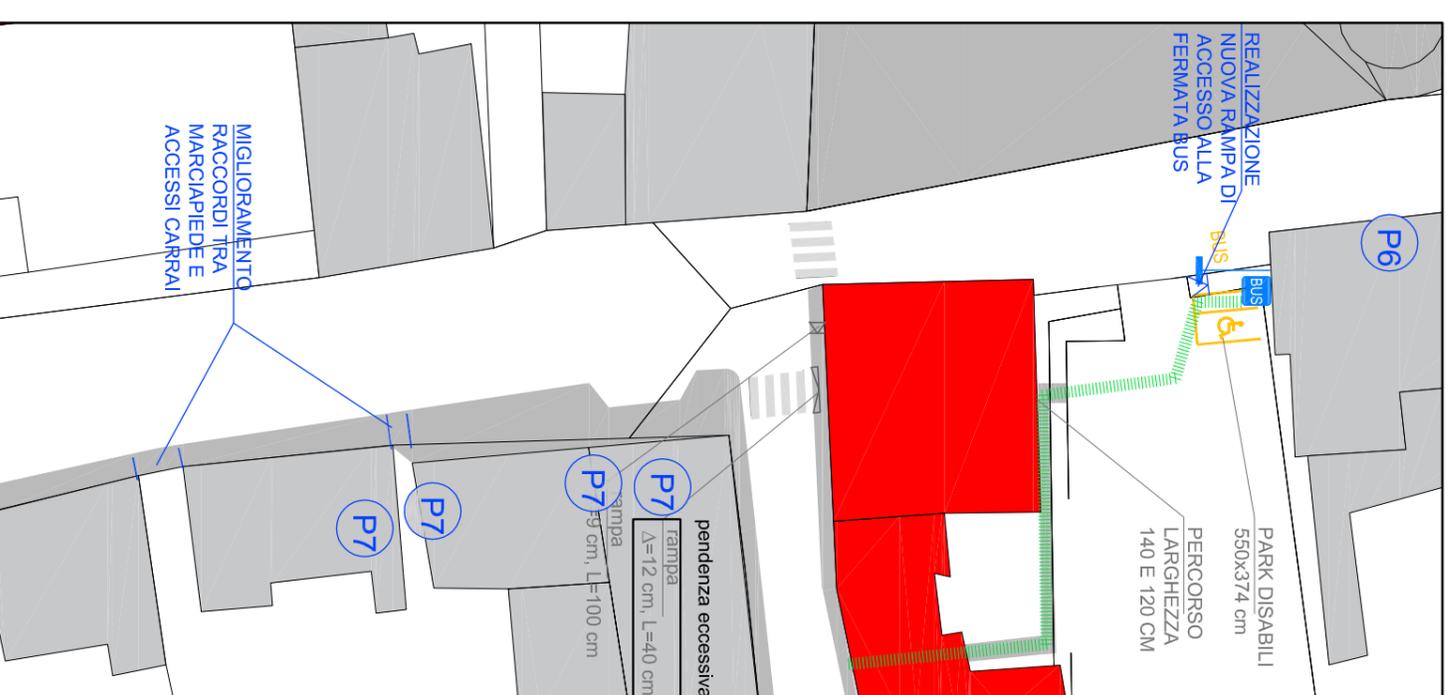

- INTERVENTI DA PREVEDERE:**
1. RIFACIMENTO RACCORDO TRA FERMATA BUS E MARCIAPIEDE
 2. RIFACIMENTO RACCORDI MARCIAPIEDE LUNGO VIA BASSANO RIFACIMENTO RAMPA MARCIAPIEDE L FRONTE PALAZZO SEBELLIN
 - 3.

IL RESTO DELLE CRITICITA' RISCONTRATE NELLA PIAZZA SARANNO RISOLTE UNA VOLTA COMPLETATI I LAVORI DELLA NUOVA PIAZZA IN SUOI TUTTI GLI STRALCI FUNZIONALI

PLANIMETRIA PIAZZA DUOMO E DINTORNI
scala 1:500