N.B.: il presente elaborato deve essere letto assieme alla relativa relazione tecnica-fotografica e stima di massima.

TAV. A-11

SCHEDA DI PROGETTO

Amministrazione Comunale di ROSSANO VENETO (VI)

Descrizione percorso: MOTTINELLO NUOVO

Indirizzo: ROSSANO VENETO **PERCORSO N. 11 DATA febbraio 2020**

PLANIMETRIA - STATO DI FATTO E DI PROGETTO

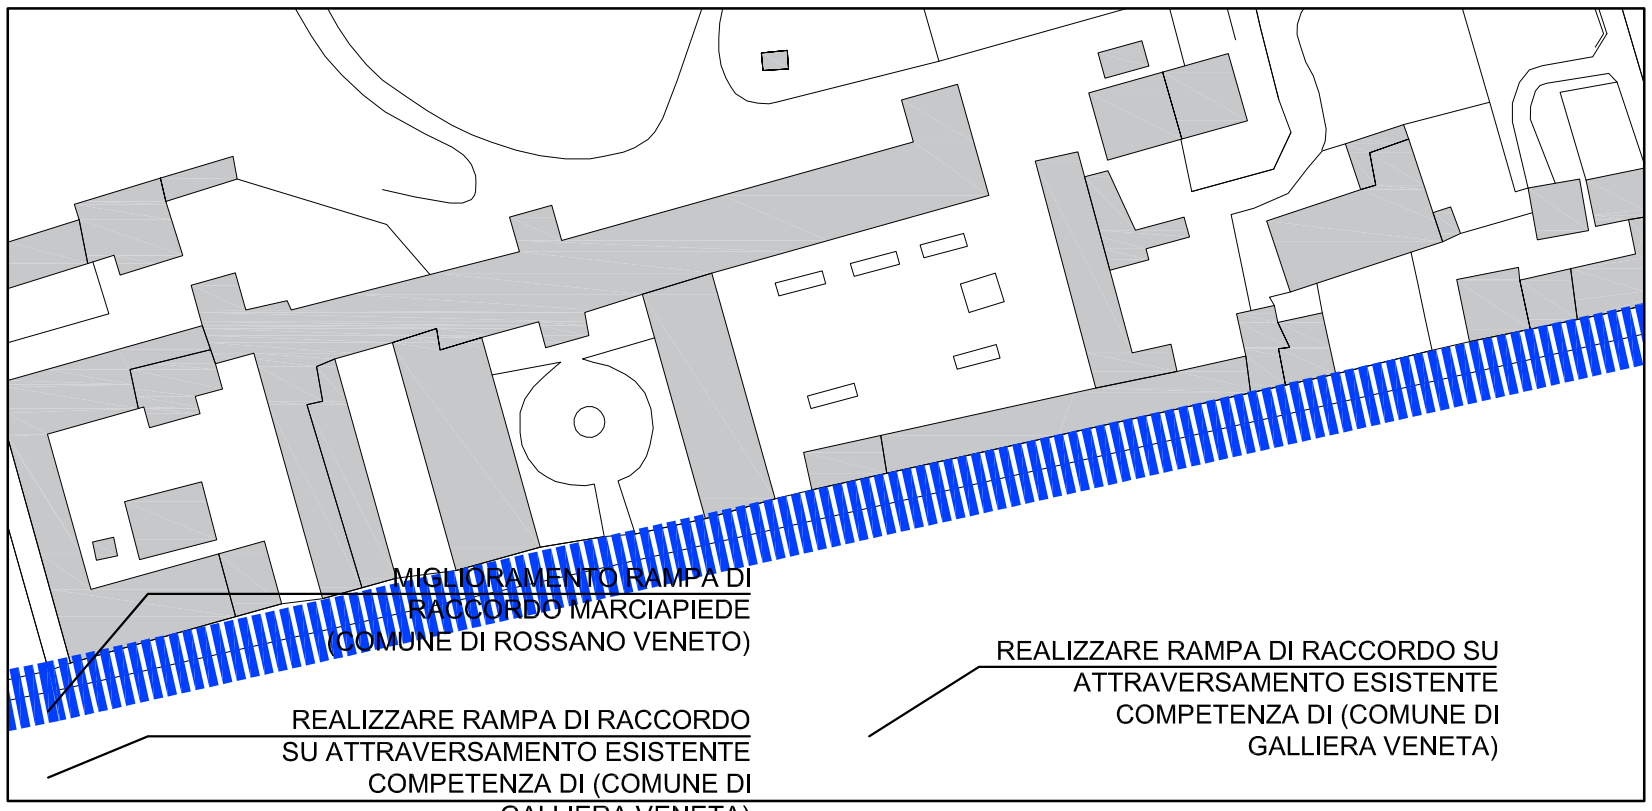

PLANIMETRIA STATO DI PROGETTO
fuori scala

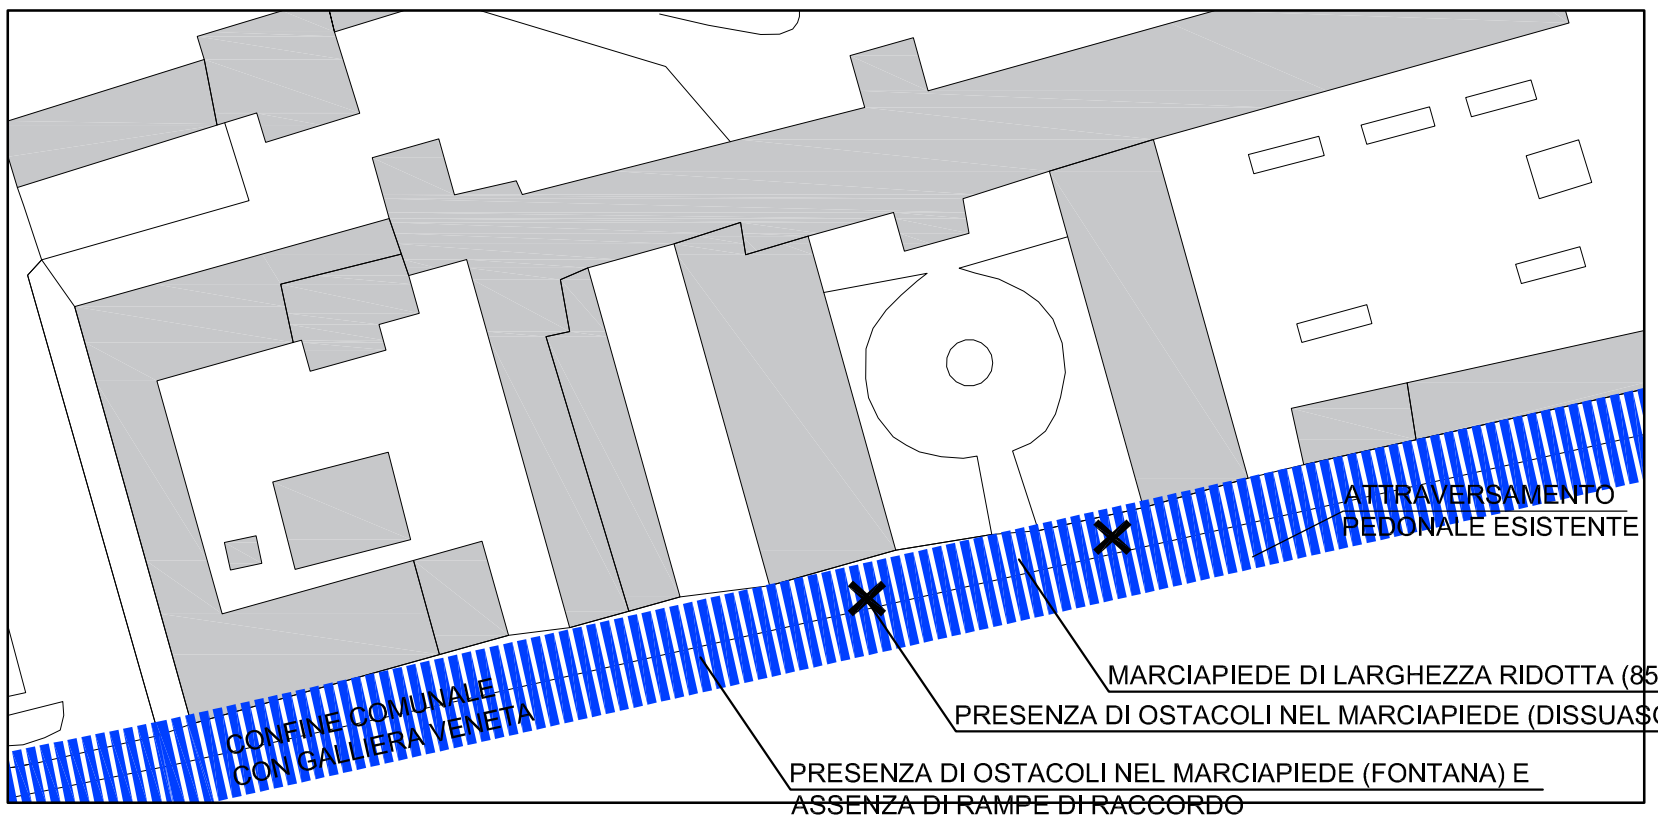

PLANIMETRIA STATO DI FATTO
fuori scala