


N.B.: il presente elaborato deve essere letto assieme alla relativa relazione tecnica-fotografica e stima di massima.


TAV.
A-10

SCHEDA DI PROGETTO	
Amministrazione Comunale di ROSSANO VENETO (VI)	
Descrizione percorso: ATTRAVERSAMENTO VIA CUSINATI	
Indirizzo: ROSSANO VENETO	PERCORSO N. 10 DATA febbraio 2020
PLANIMETRIA - STATO DI FATTO E DI PROGETTO	

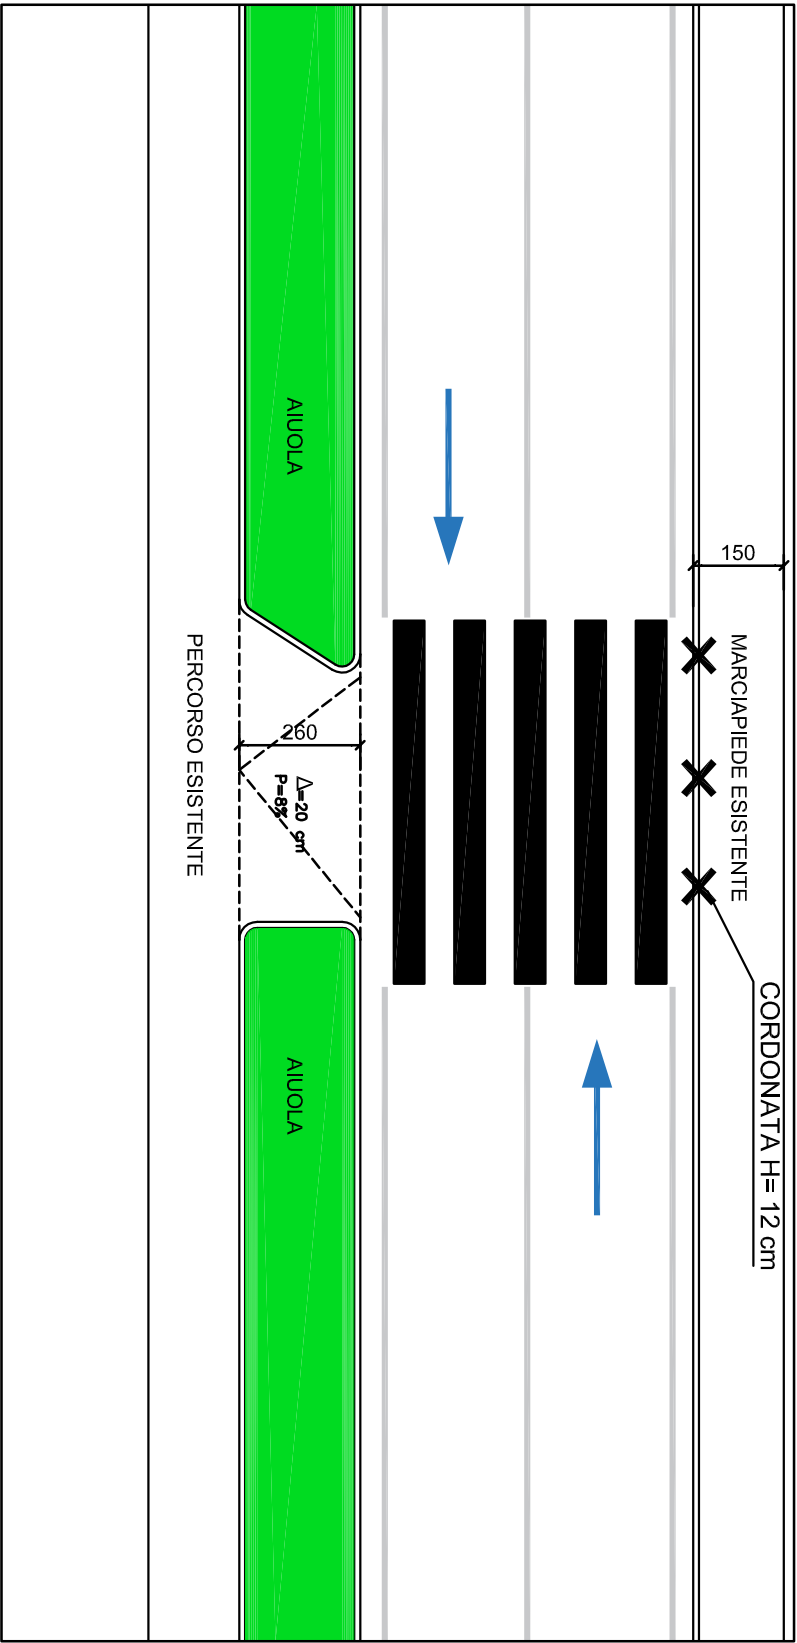

INTERVENTI DA PREVEDERE:

1. DEMOLIZIONE TRATTO DI MARCIAPIEDE
 2. REALIZZAZIONE DI DUE RAMPE IN CLS
- LISCIATO CON PENDENZA PARI AL 5%

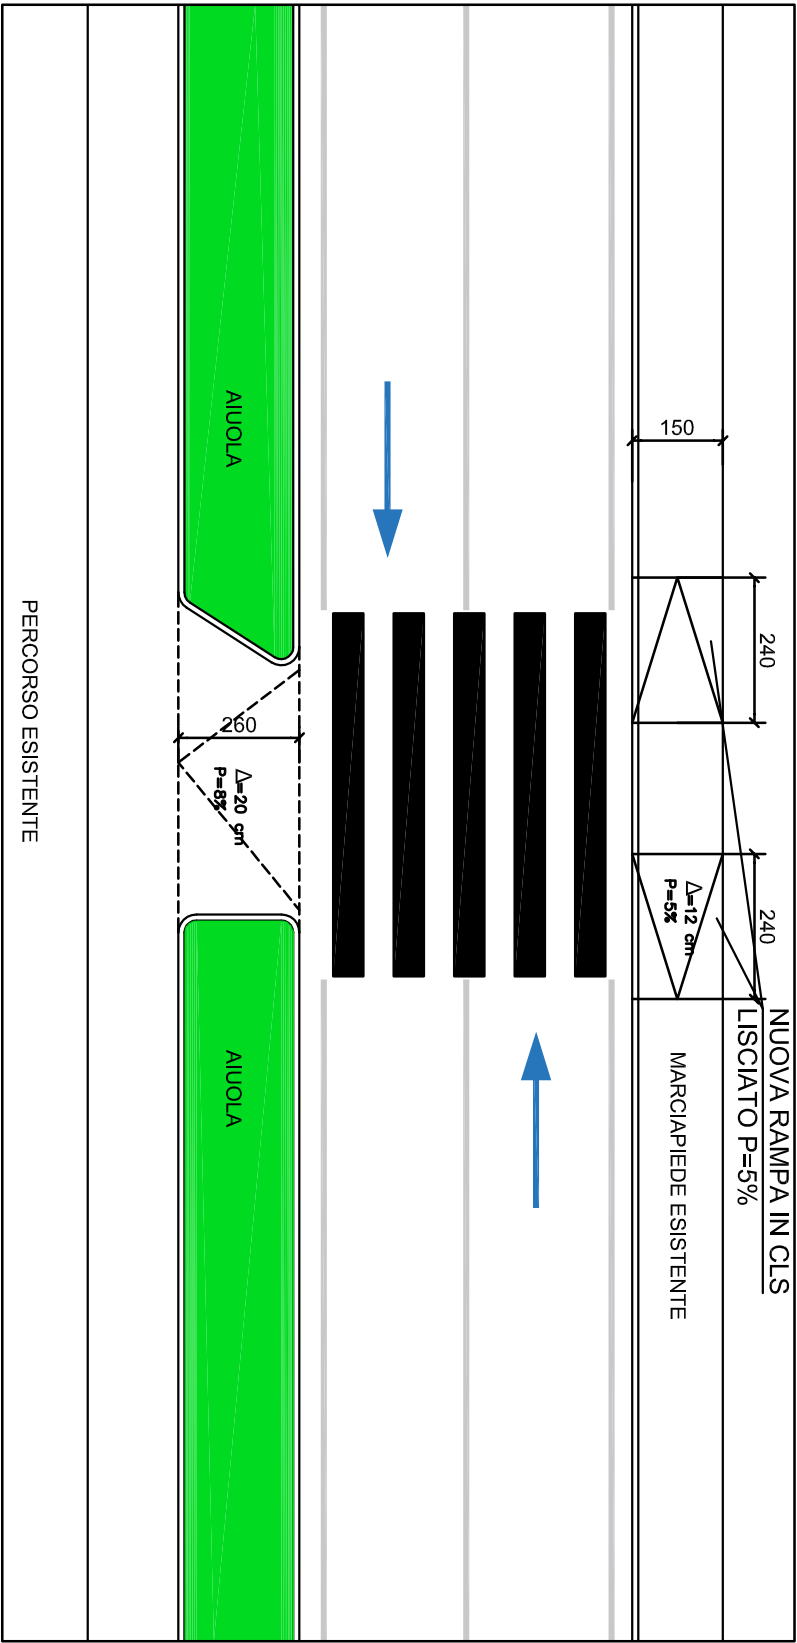

PLANIMETRIA ATTRAVERSAMENTO
SU VIA CUSINATI