INTERVENTI DA PREVEDERE:

1. REALIZZARE NUOVI RACCORDI DI ACCESSO
2. REALIZZARE ALMENO 3 PARCHEGGI PER DISABILI
3. COMPLETARE L'INTERVENTO IN PROGETTO DI PAVIMENTARE I VIALETTI
4. MODIFICARE CORDONATE INTERNE DEI PERCORSI
5. ALLARGAMENTO RAMPE DI COLLEGAMENTO AGLI SPAZI PORTICATI

N.B.: il presente elaborato deve essere letto assieme alla relativa relazione tecnica-fotografica e stima di massima.

TAV. A-09

SCHEDA DI PROGETTO

Amministrazione Comunale di ROSSANO VENETO (VI)

Descrizione percorso: CIMITERO

Indirizzo: ROSSANO VENETO **PERCORSO N. 9 DATA febbraio 2020**

PLANIMETRIA - STATO DI FATTO E DI PROGETTO

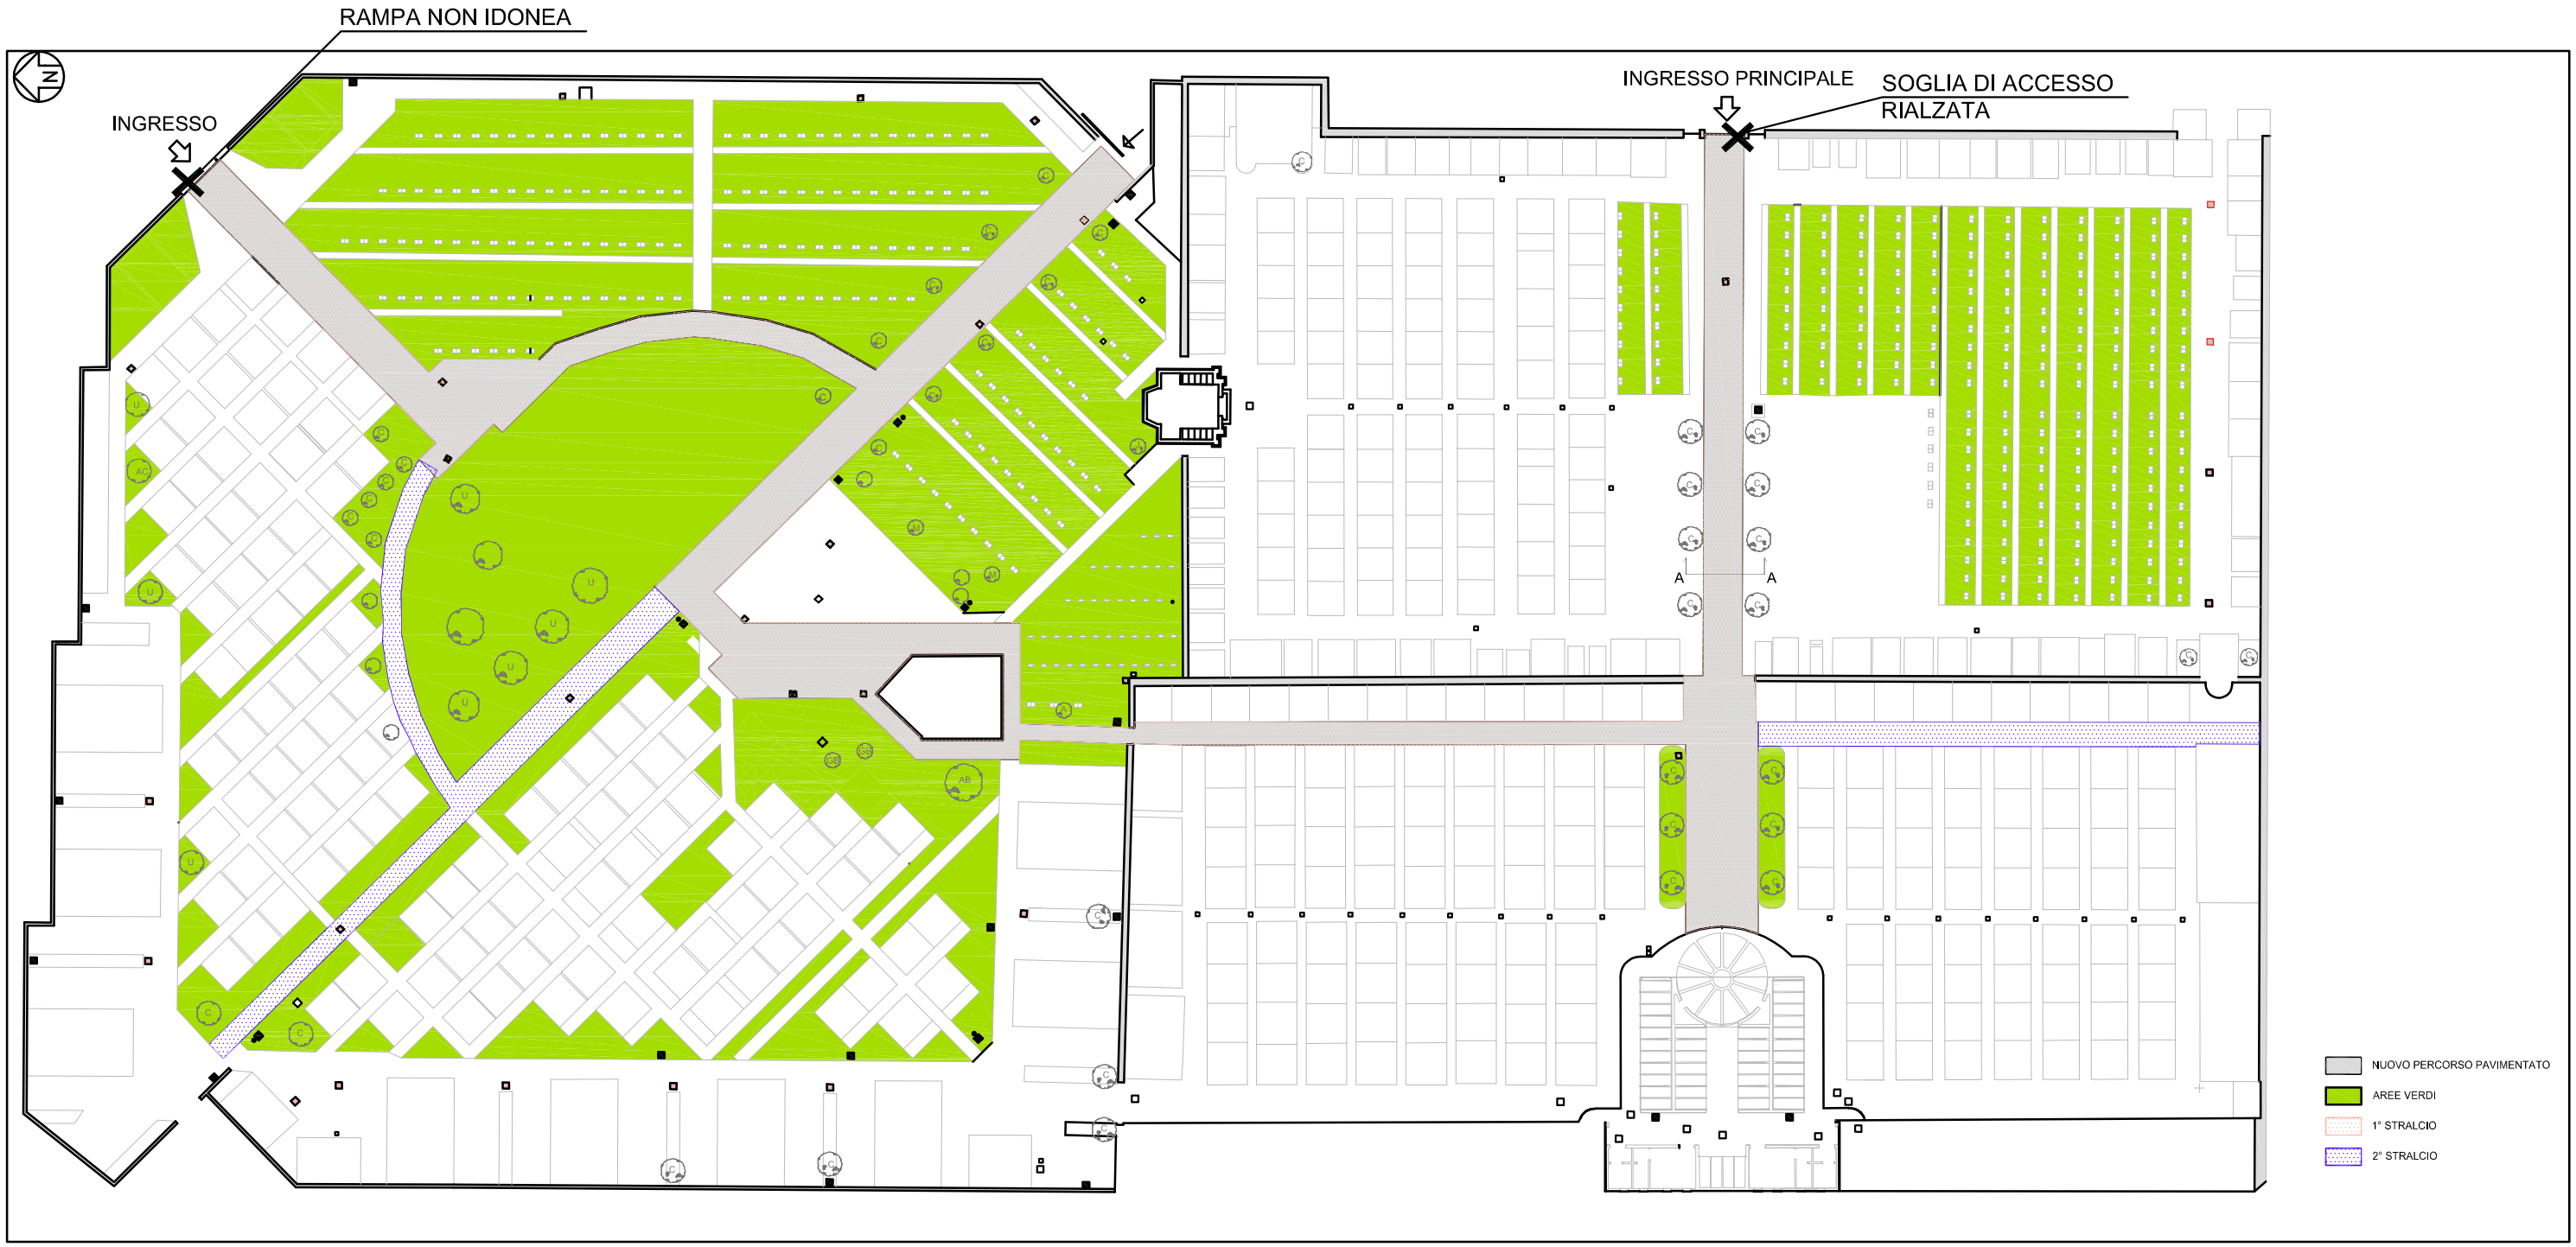

PLANIMETRIA
scala 1:500