N.B.: il presente elaborato deve essere letto assieme alla relativa relazione tecnica-fotografica e stima di massima.

TAV.
A-07

SCHEDA DI PROGETTO

Amministrazione Comunale di ROSSANO VENETO (VI)

Descrizione percorso: PARCO SEBELLIN

Indirizzo: ROSSANO VENETO **PERCORSO N. 7 DATA febbraio 2020**

PLANIMETRIA - STATO DI FATTO E DI PROGETTO

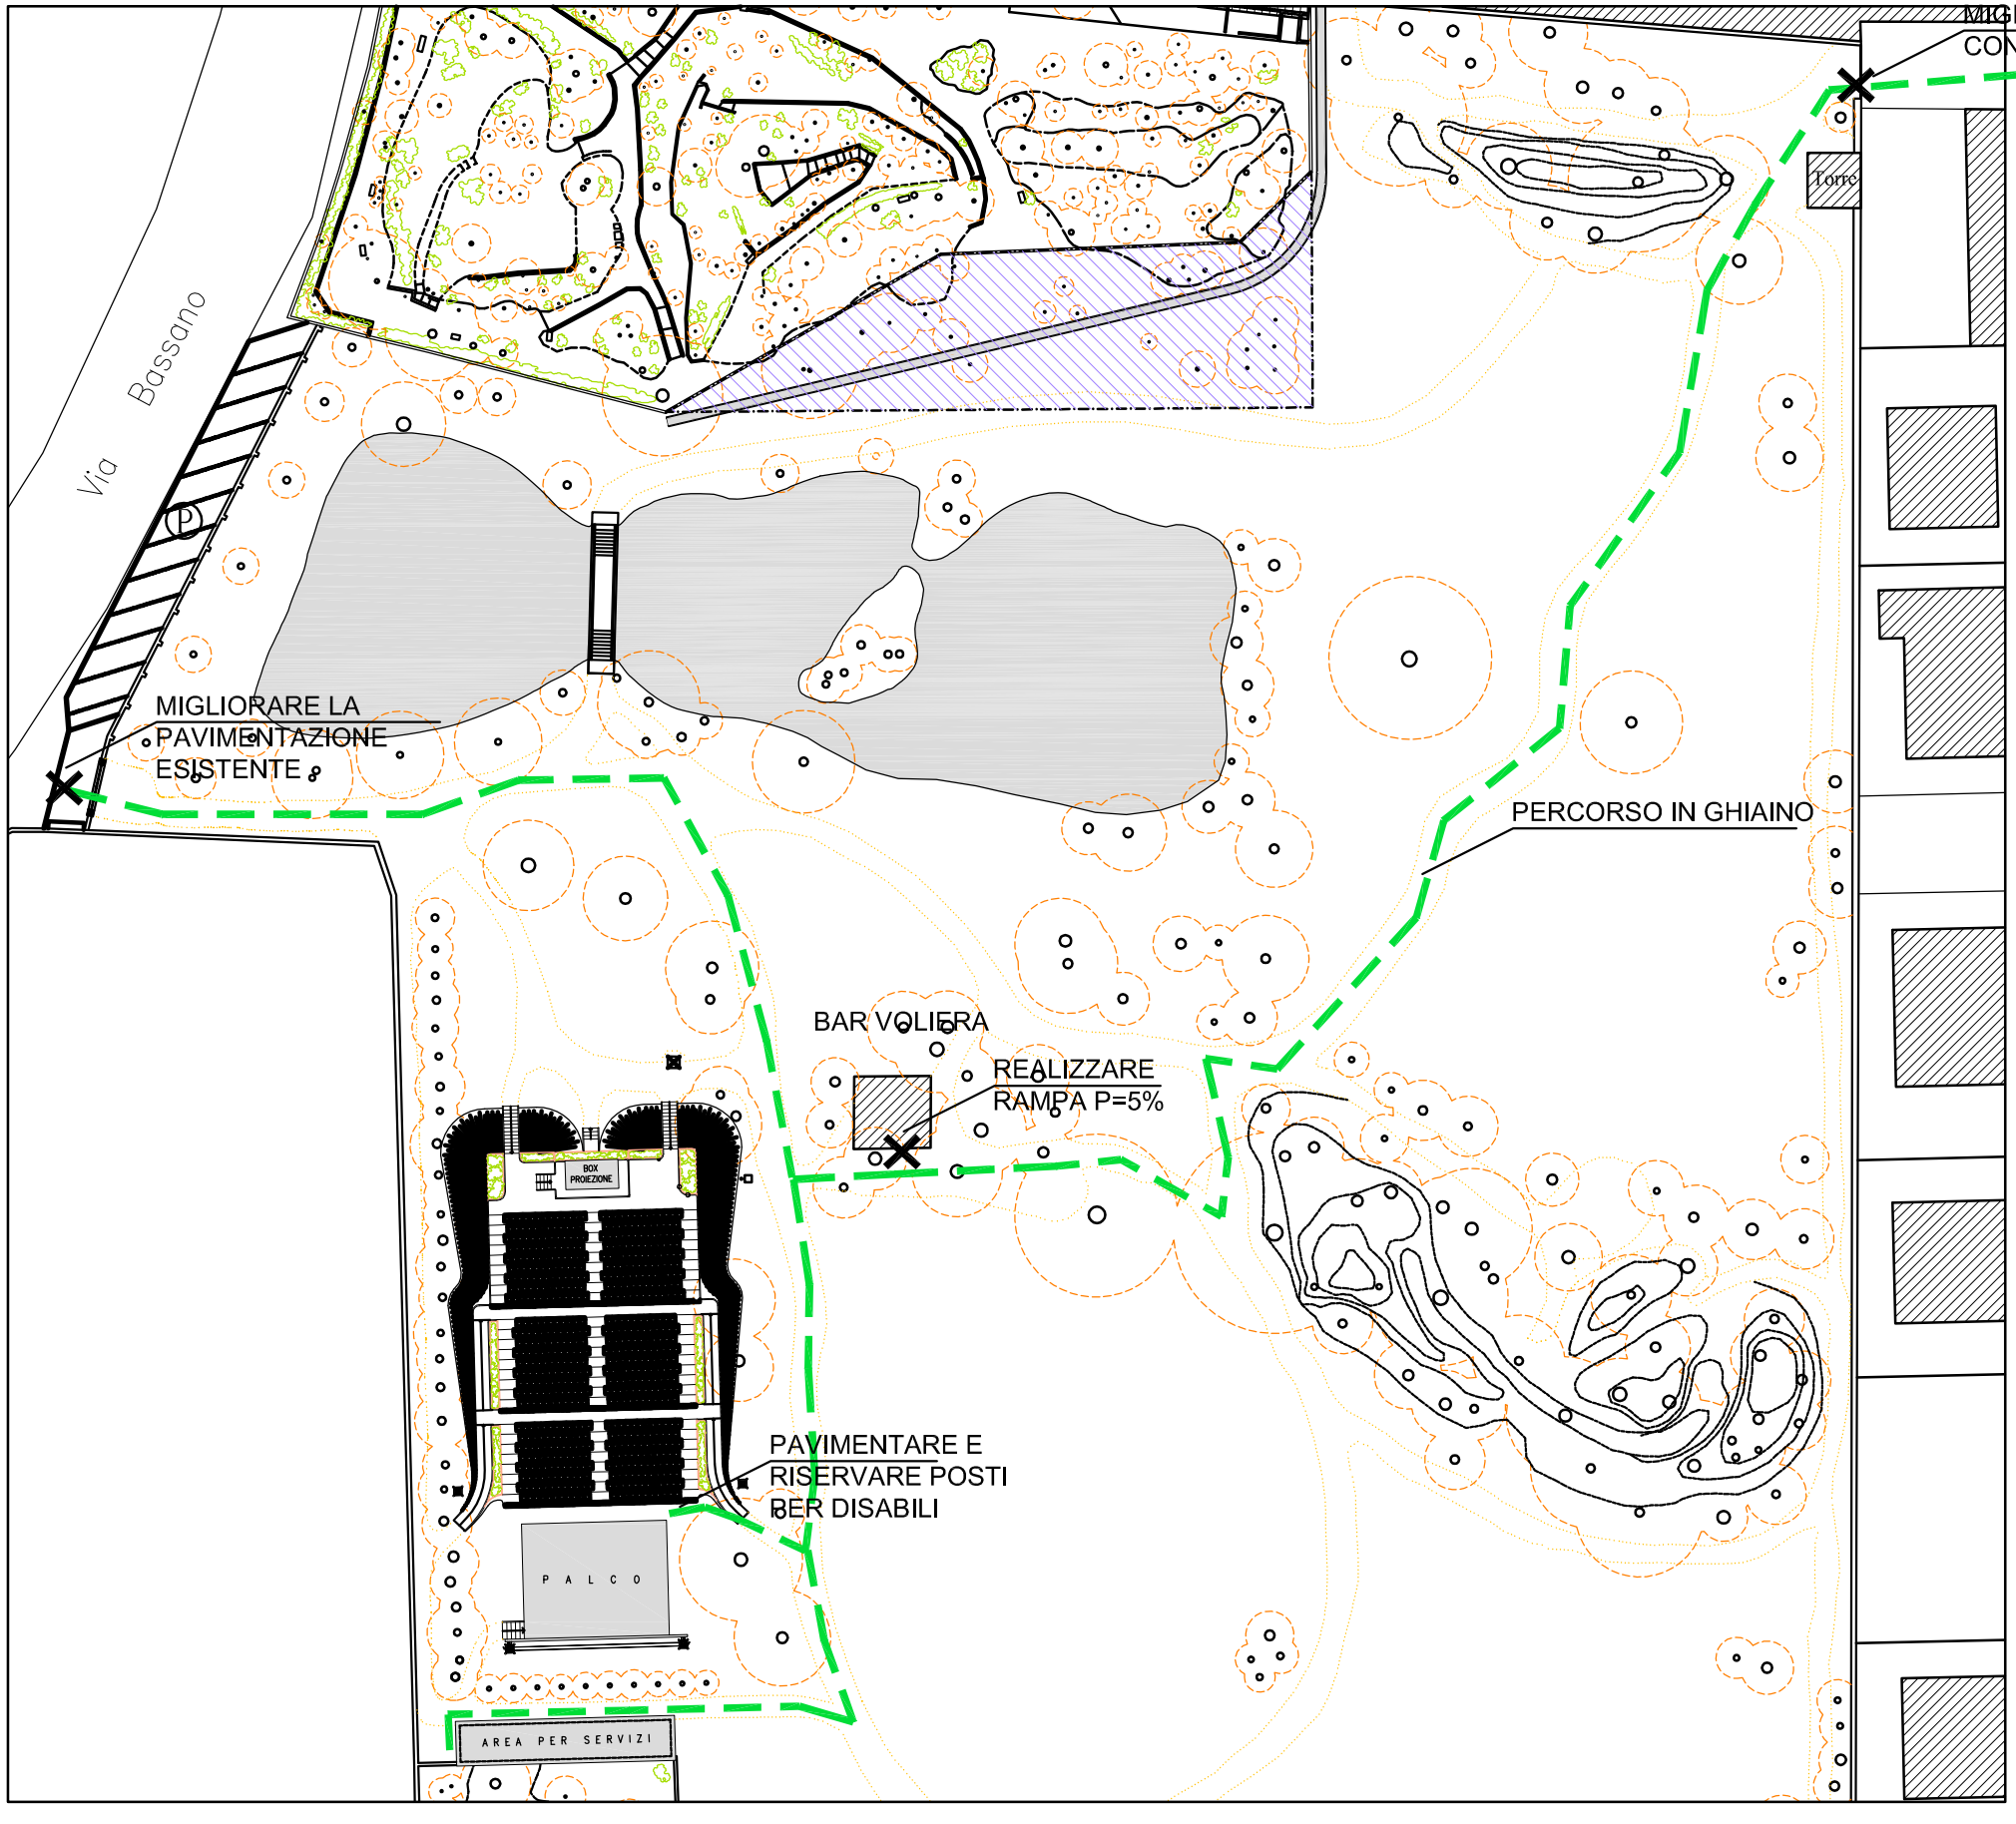

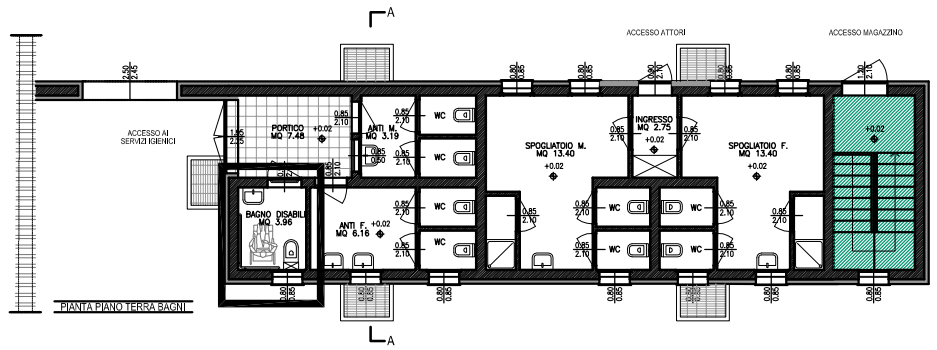

INTERVENTI DA PREVEDERE:

1. REALIZZAZIONE PARK DISABILI SU VIA ROMA E SU VIA BASSANO
2. DIMINUZIONE GHIAINO SUI PERCORSI PER FACILITARE IL TRANSITO ALLE CARROZZINE
3. RISERVARE POSTI SU TRIBUNA AI DIVERSAMENTE ABILI
4. REALIZZARE RAMPA SU BAR VOLIERA P=5% IN ACCORDO CON LA SOVRINTENDENZA
5. MIGLIORARE STATO DELLA PAVIMENTAZIONE IN INGRESSO DA VIA BASSANO
6. MIGLIORARE RACCORDO INGRESSO LATO EST

PLANIMETRIA
PARCO SEBELLIN