N.B.: il presente elaborato deve essere letto assieme alla relativa relazione tecnica-fotografica e stima di massima.

TAV.
A-05b

SCHEDA DI PROGETTO

Amministrazione Comunale di ROSSANO VENETO (VI)

Descrizione percorso: PIAZZETTA POSTE

Indirizzo: ROSSANO VENETO

PERCORSO N. 5 DATA febbraio 2020

PLANIMETRIA - STATO DI PROGETTO

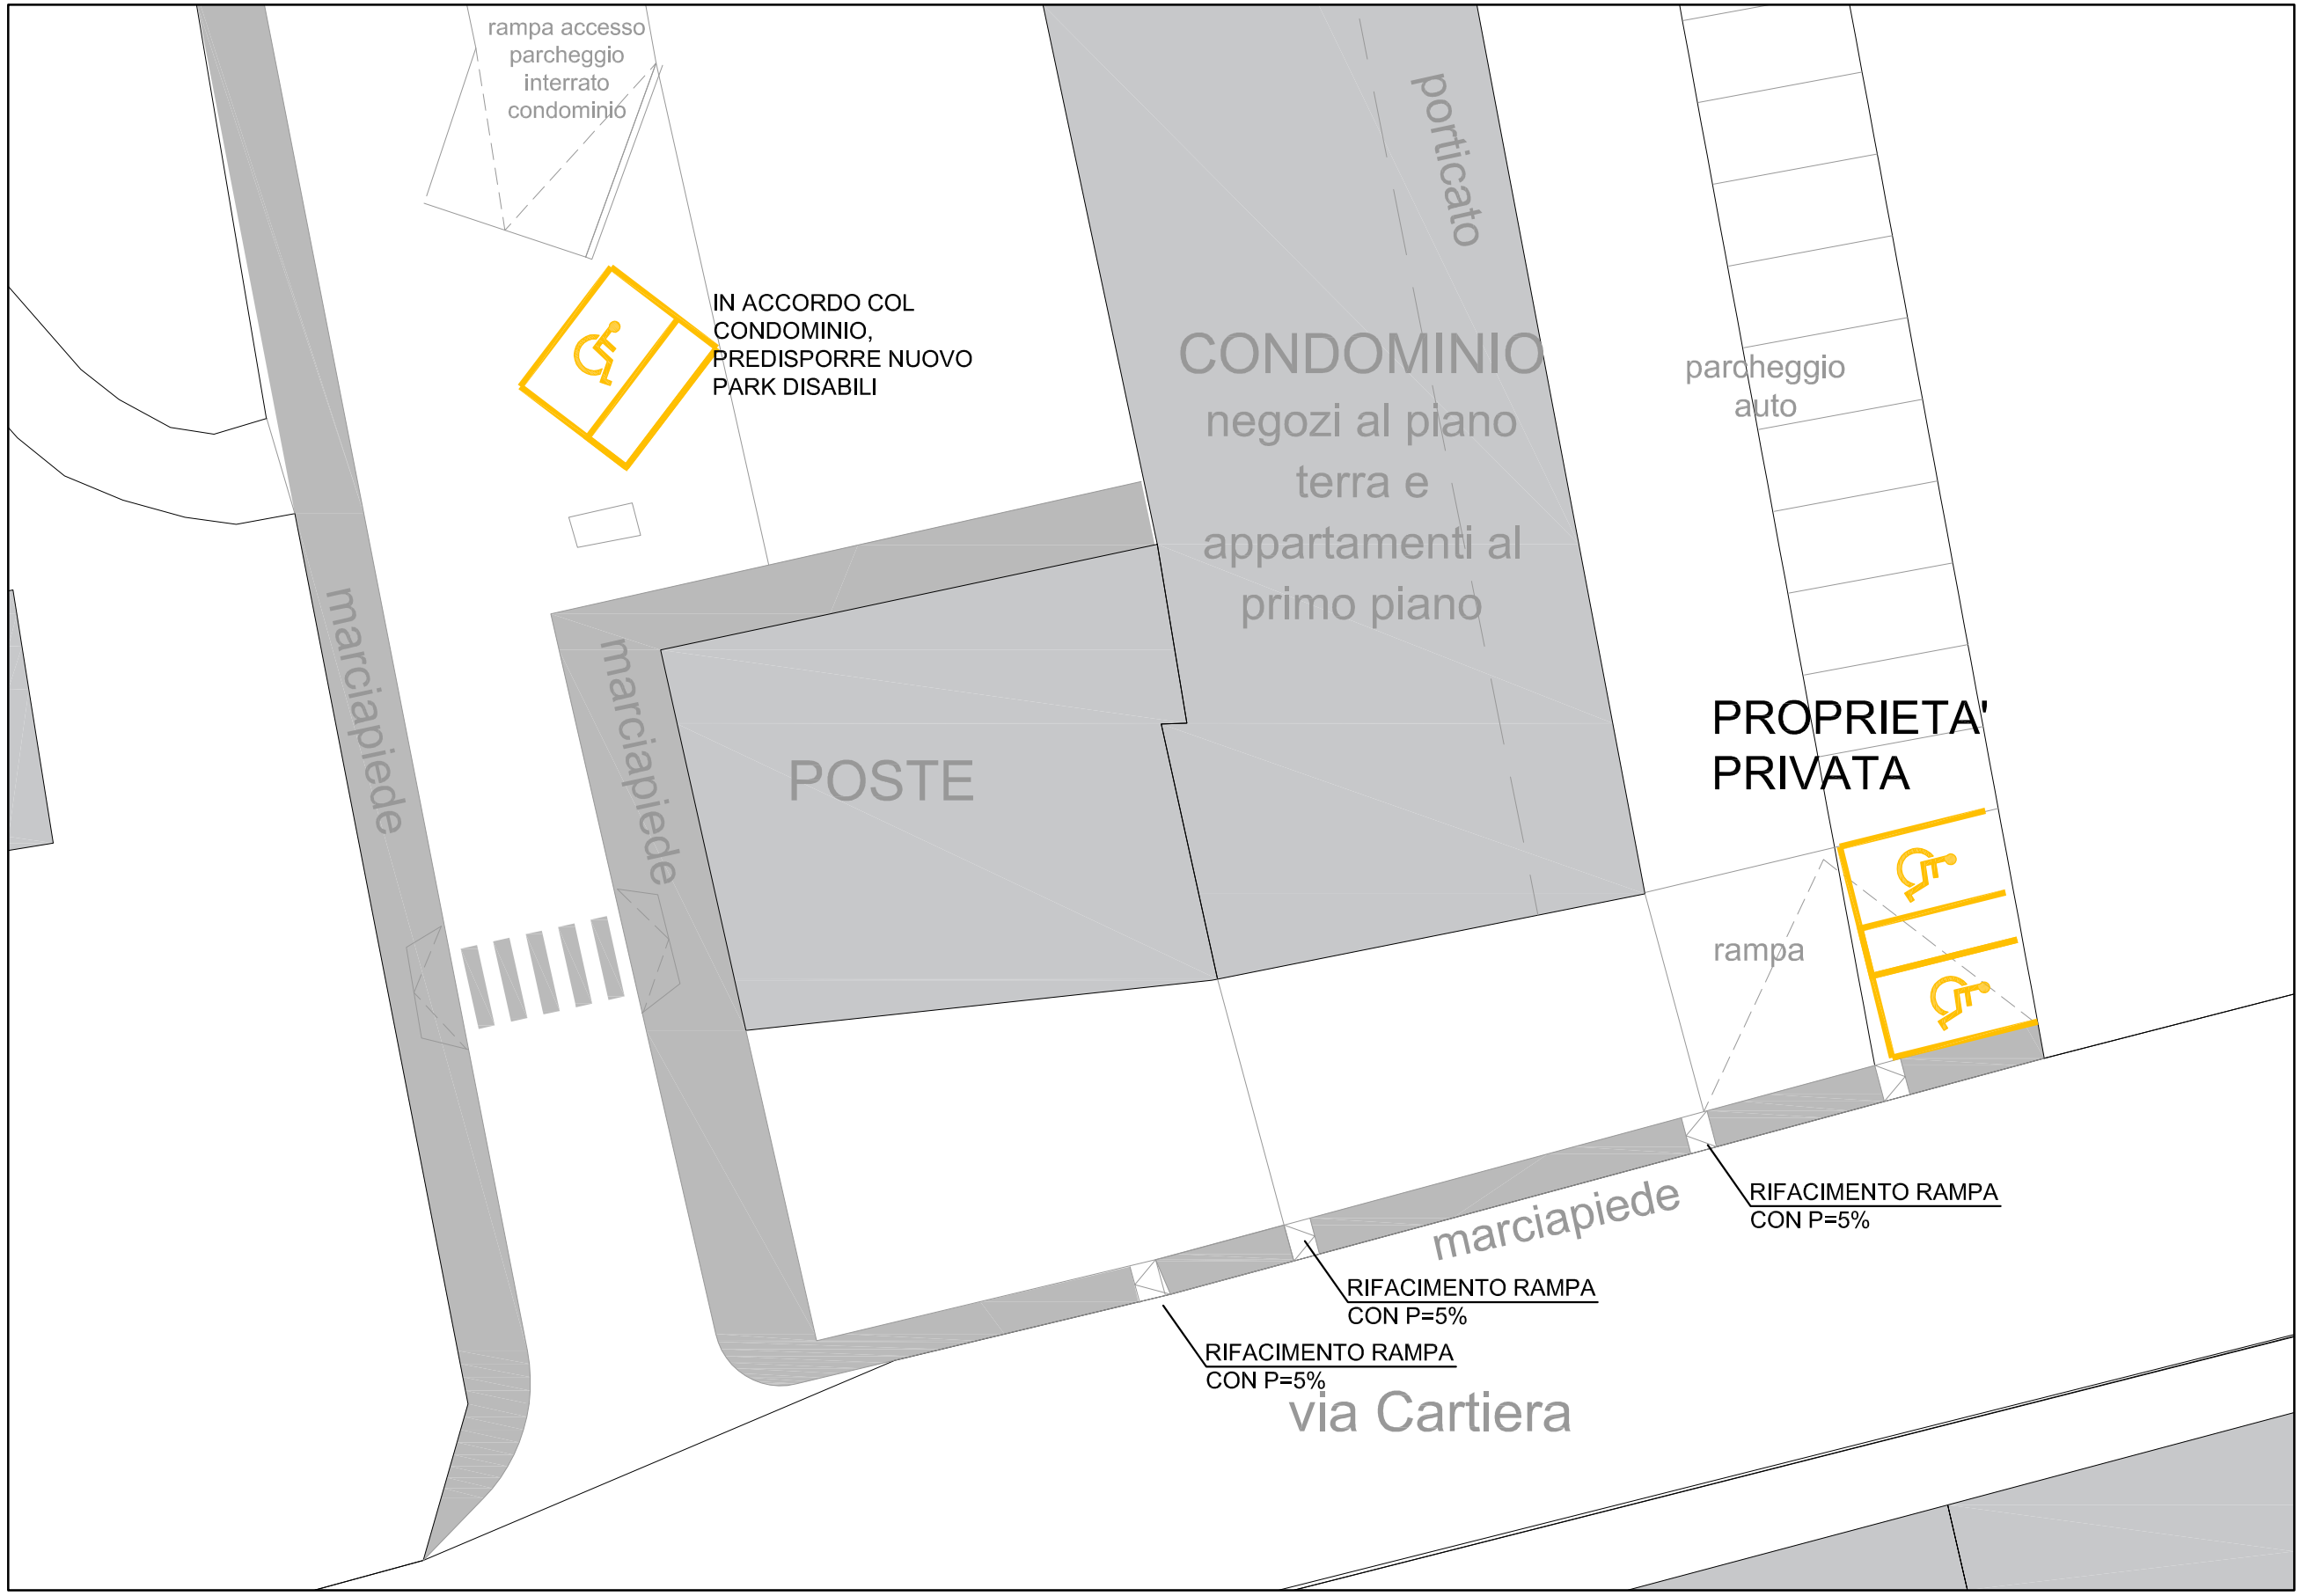

PLANIMETRIA PIAZZETTA DELLE POSTE
fuori scala