


**LEGENDA**

-  Confine comunale
-  AUC: ambiti di urbanizzazione consolidata ai sensi dell'art. 2 della LR 14/2017 e delle precisazioni ulteriori del capitolo 3 dell'allegato B alla DGRV 868/2018
-  Identificativo e localizzazione degli interventi di VARIANTE N. 10 al PIANO DEGLI INTERVENTI che comportano consumo di suolo
-  Identificativo e localizzazione degli interventi di VARIANTE N. 9 al PIANO DEGLI INTERVENTI che comportano consumo di suolo
-  PUA obbligatori con impegno di consumo di suolo

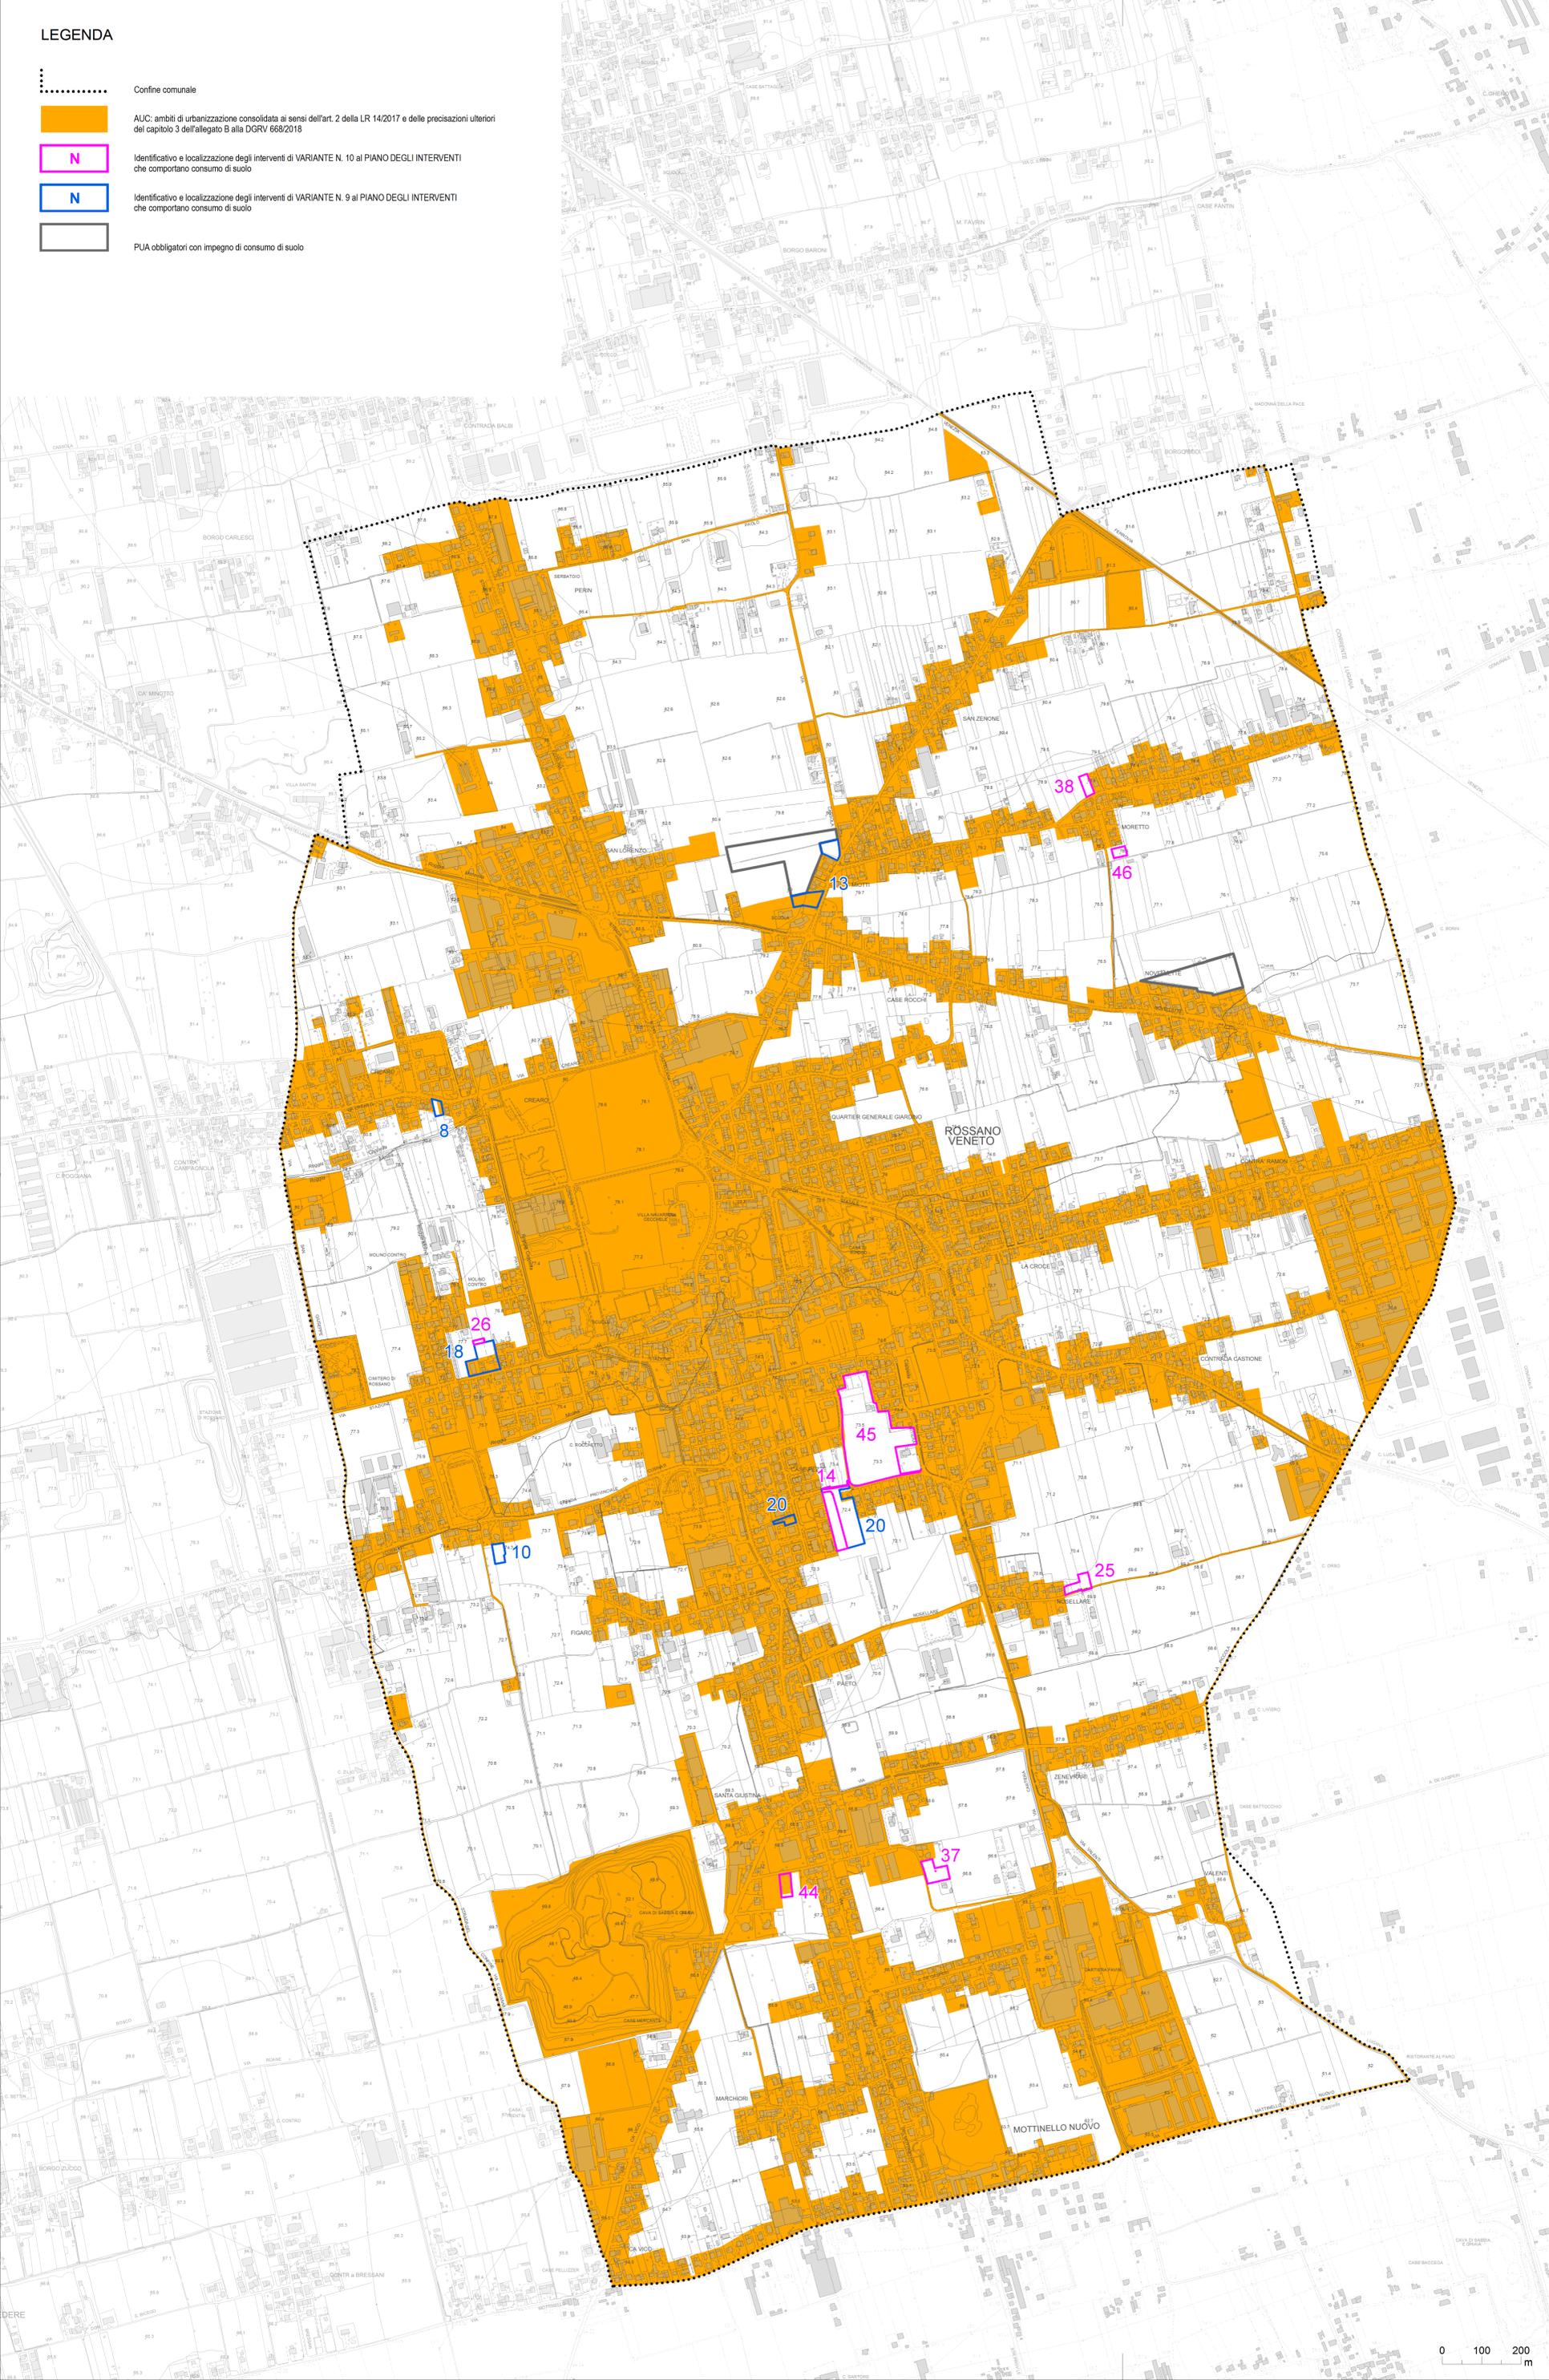

**CONSUMO DI SUOLO**  
Elaborato adeguato alla D.C.C. di approvazione n. 8 del 02/03/2022  
**PIANO DEGLI INTERVENTI - VARIANTE N. 10**

**COMUNE DI ROSSANO VENETO - VI**

PI 2021

**PIANOREGOLATORE COMUNALE - PIANO DEGLI INTERVENTI**

Progettista  
ing. Luca Zanella

Progettista  
dot. Adriano Ferraro  
Responsabile Ufficio Tecnico  
dot.ssa Morena Martini

6  
scala

marzo 2022