

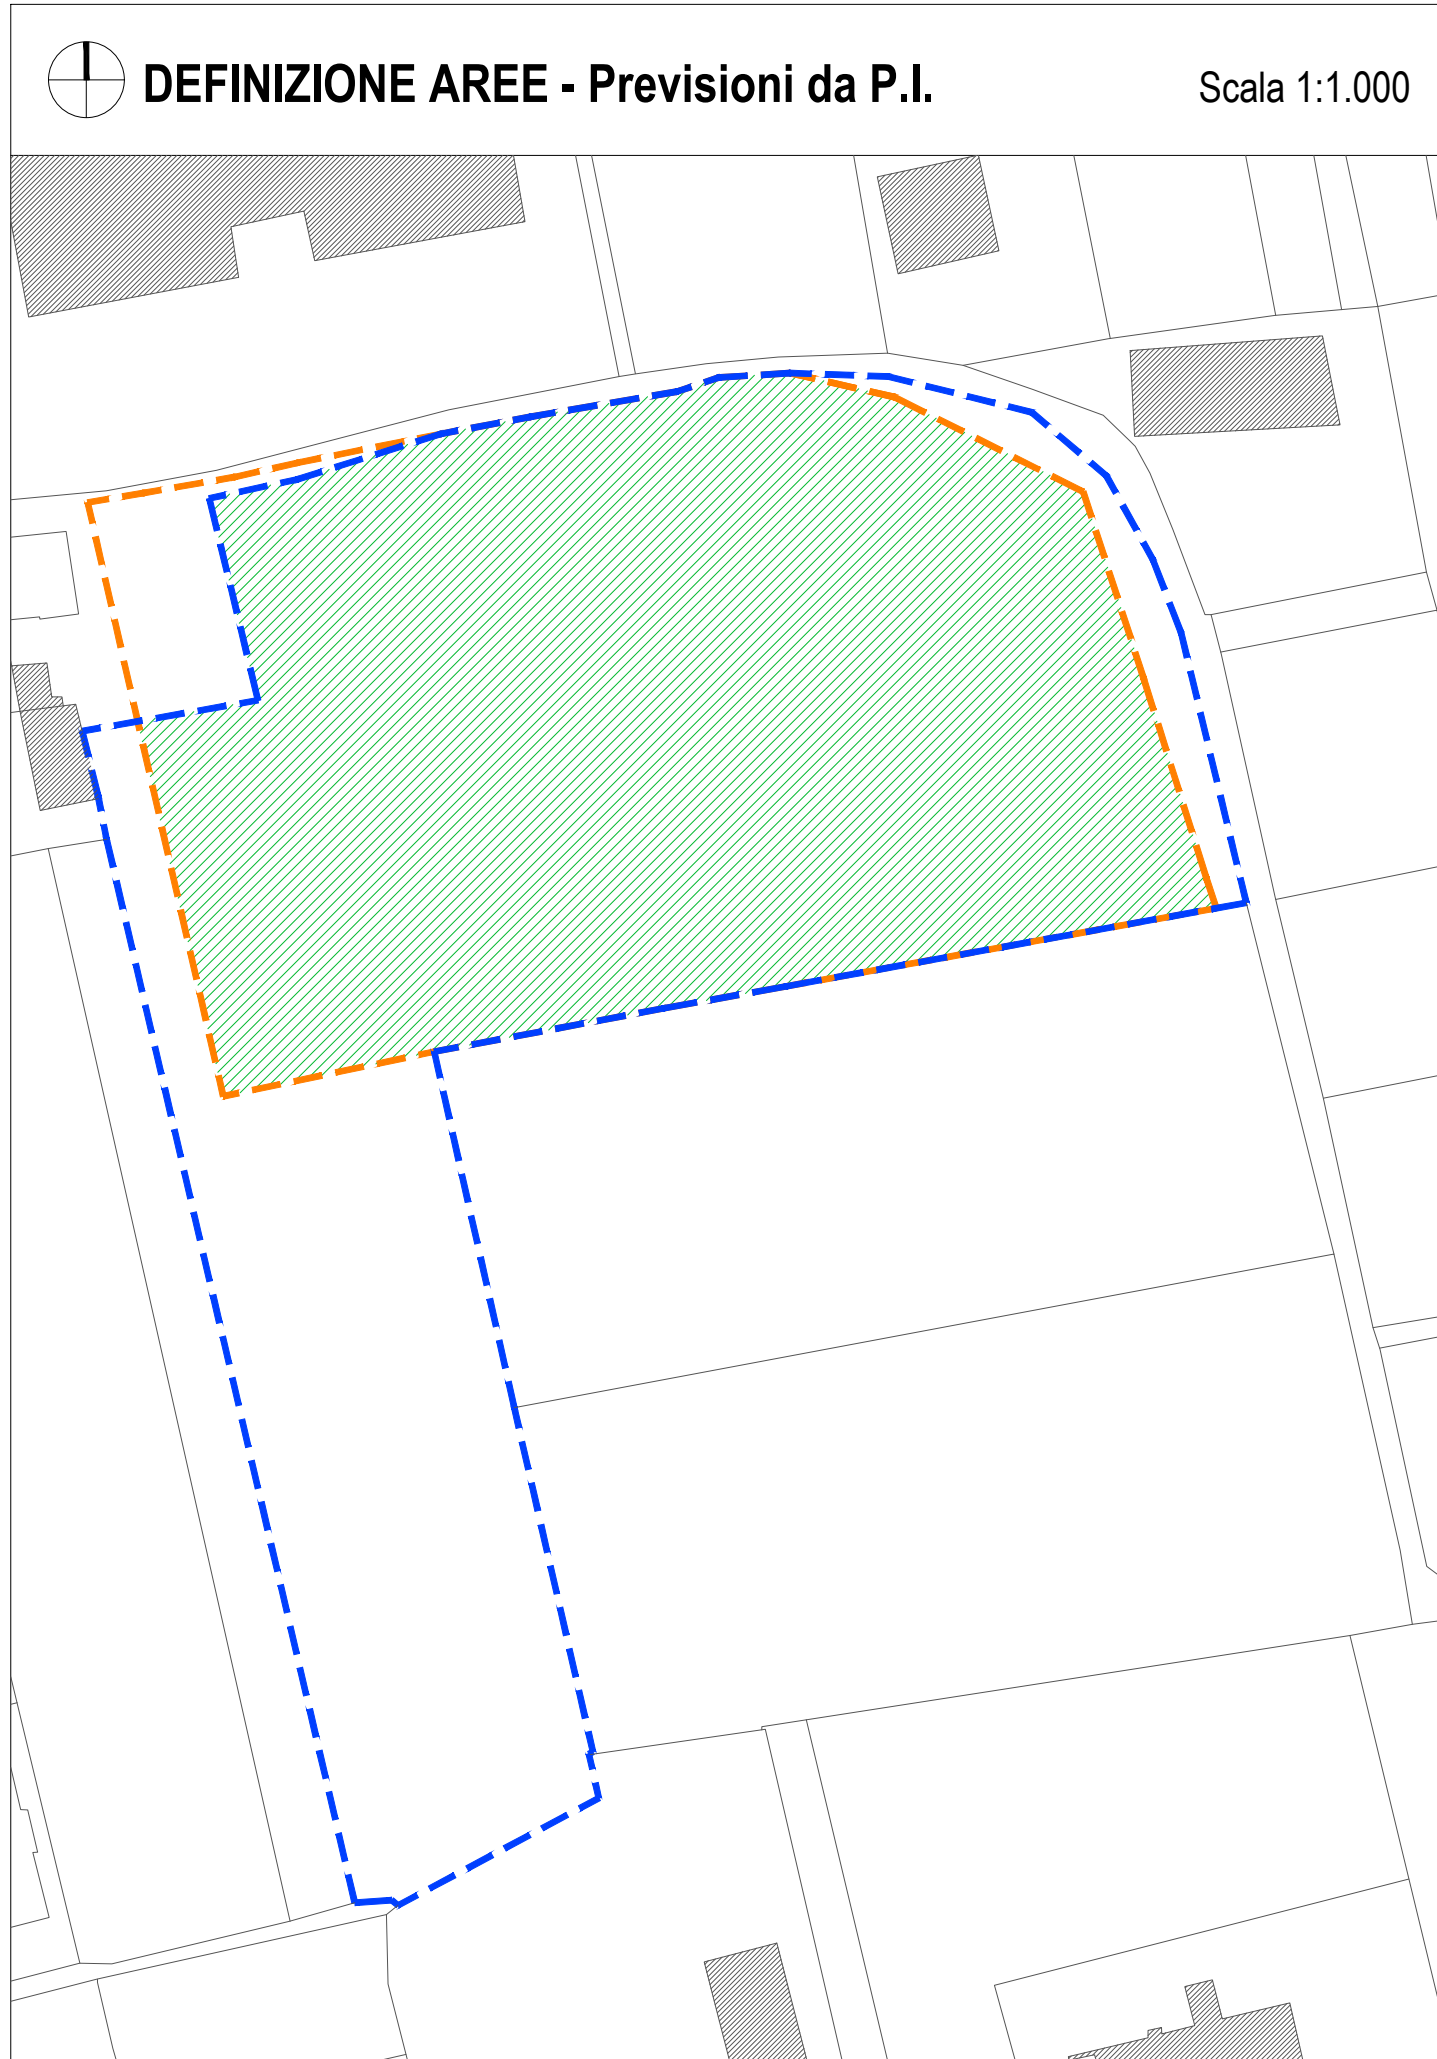
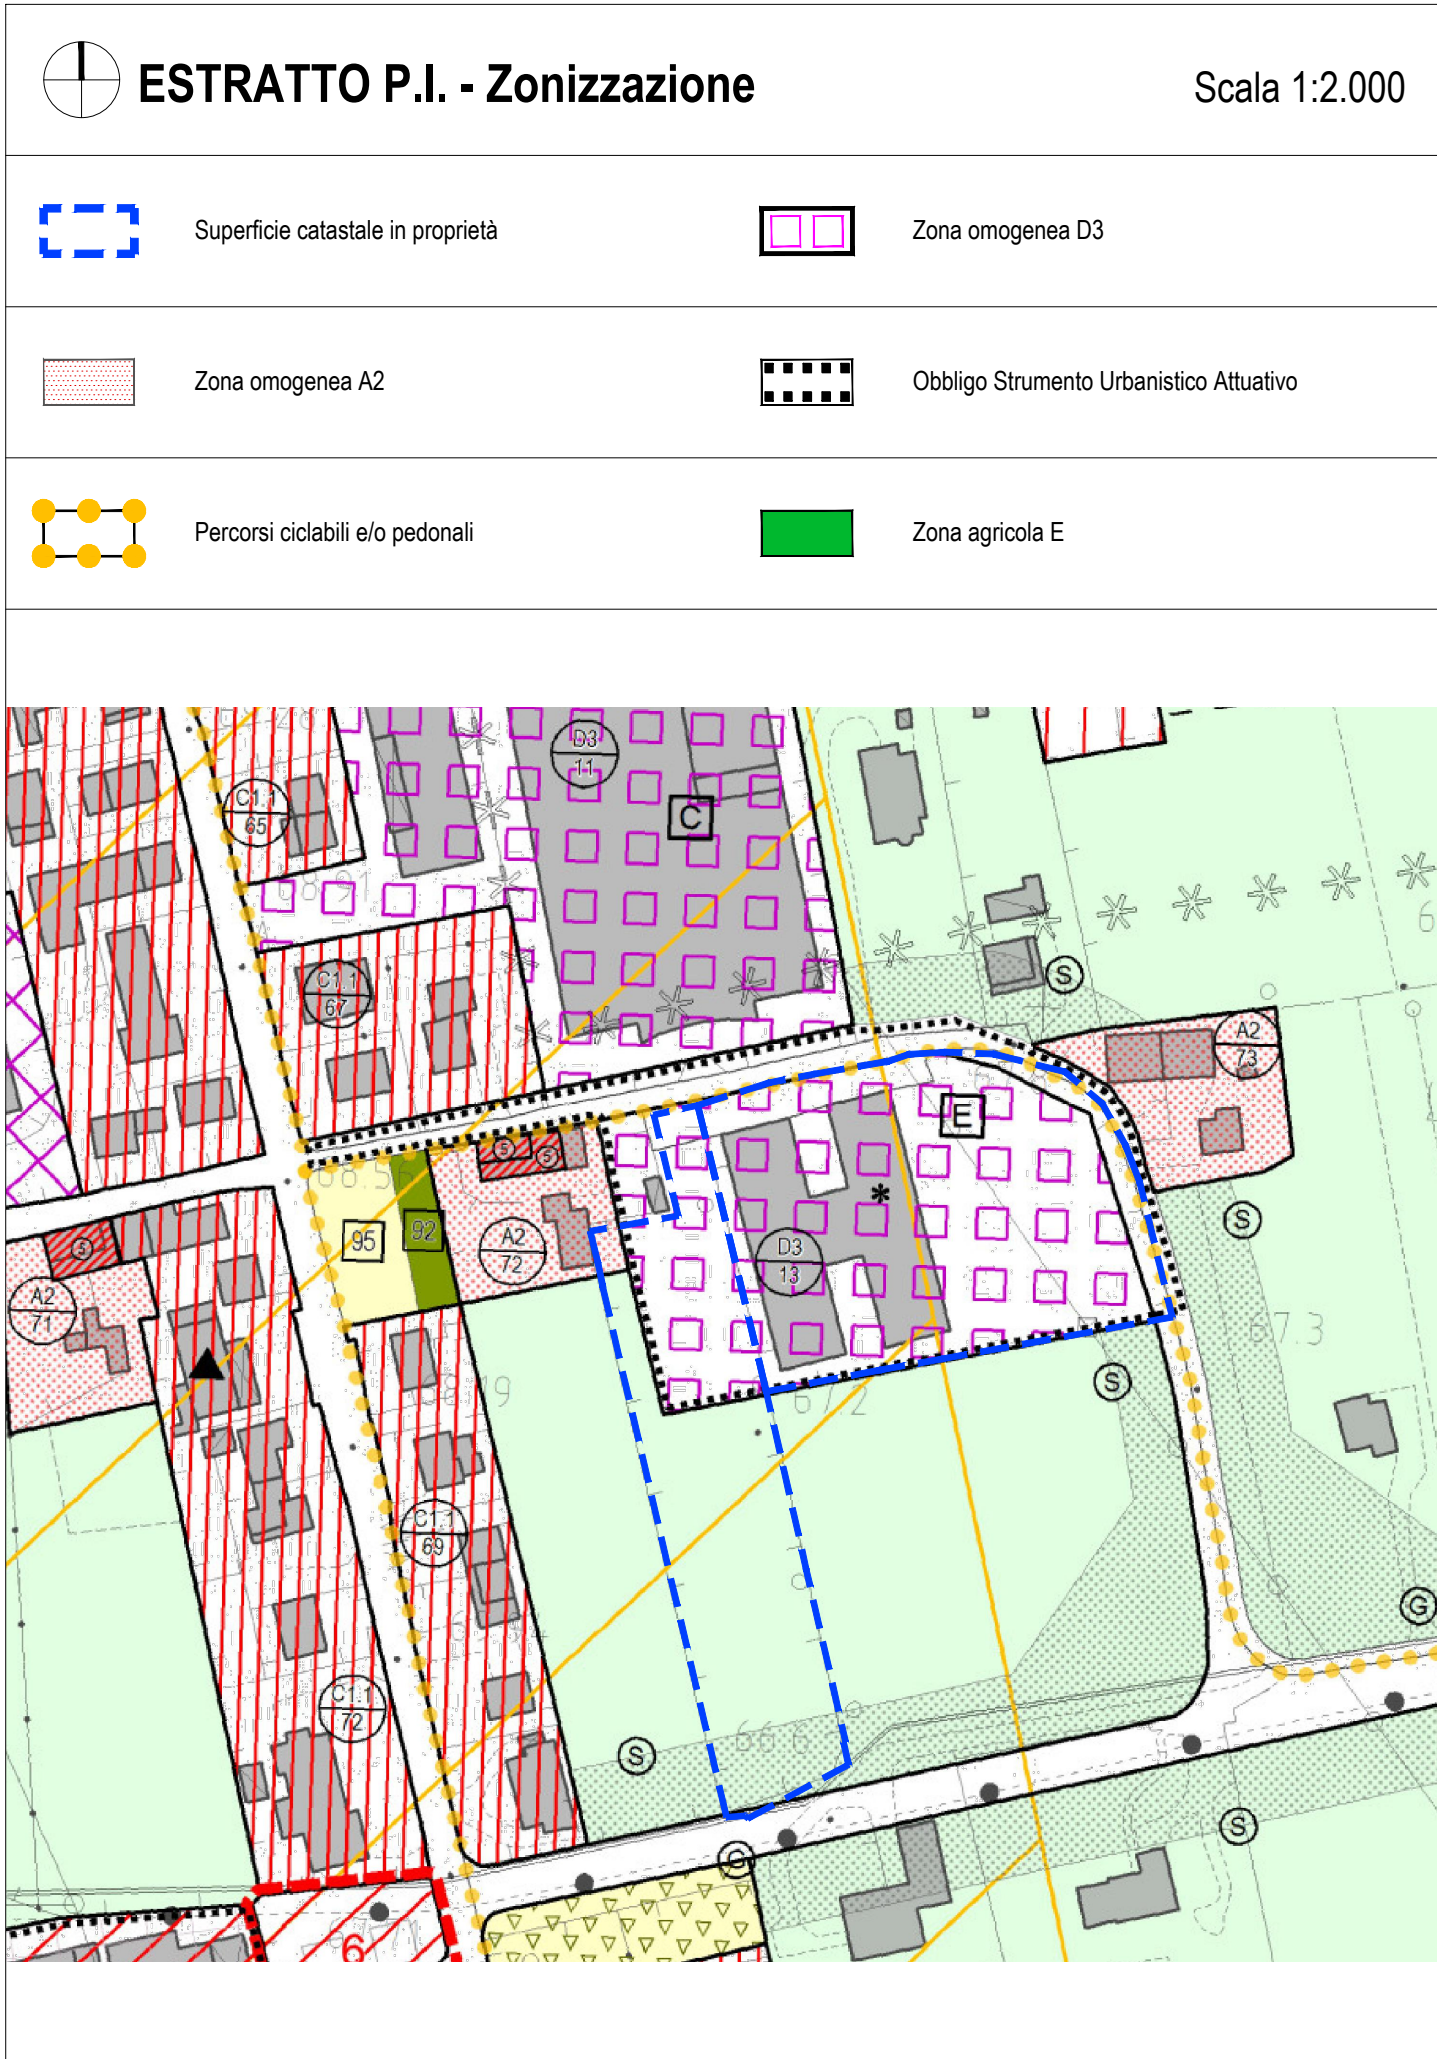
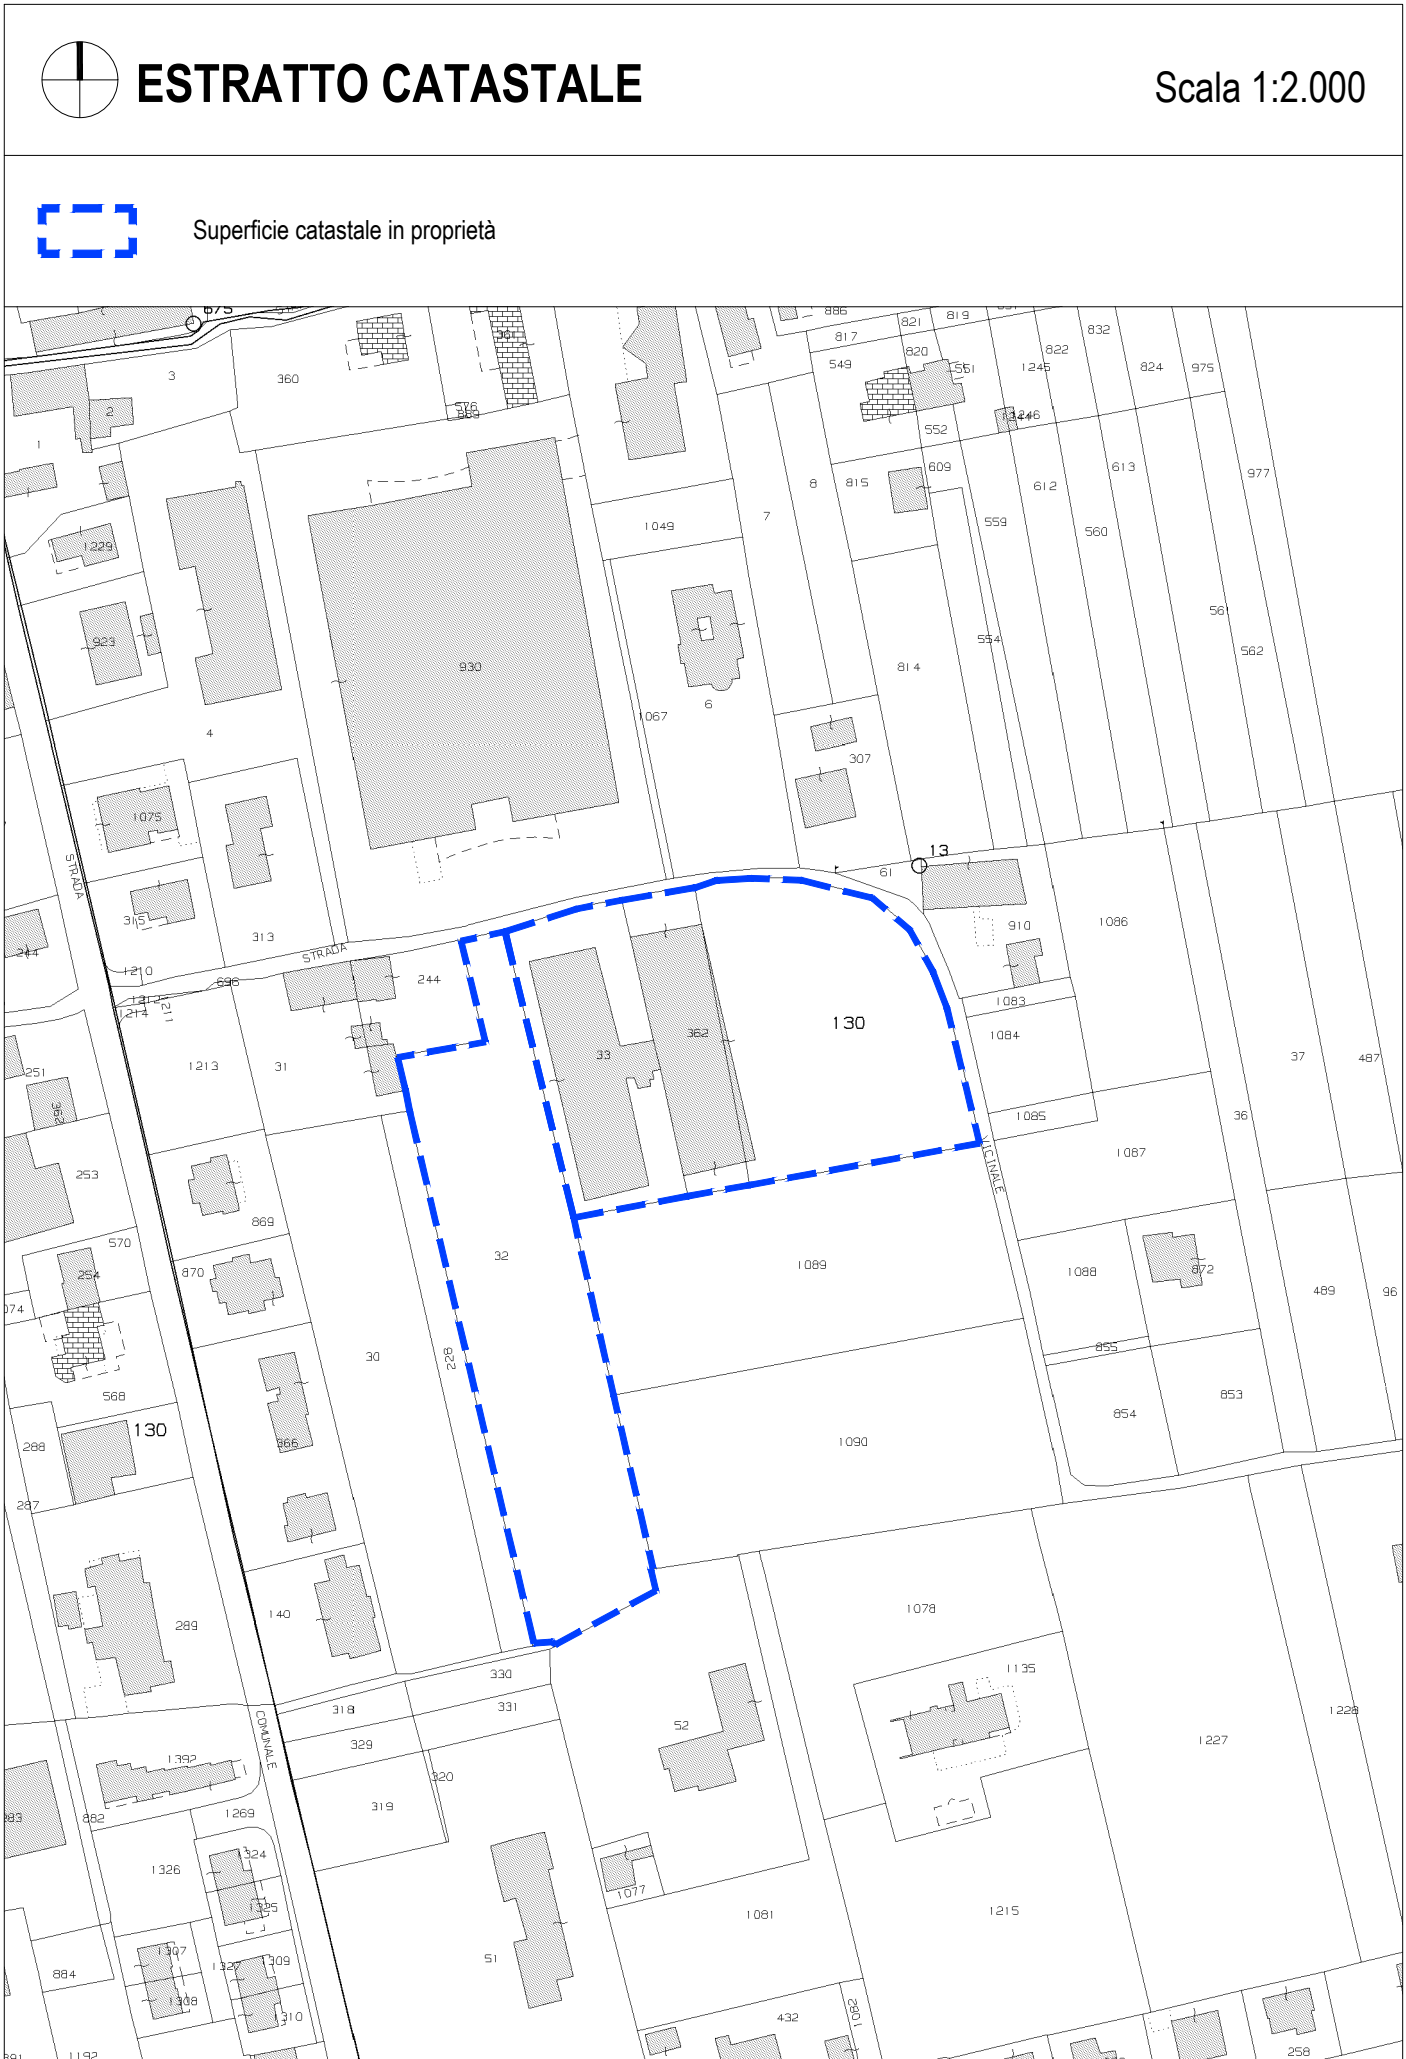


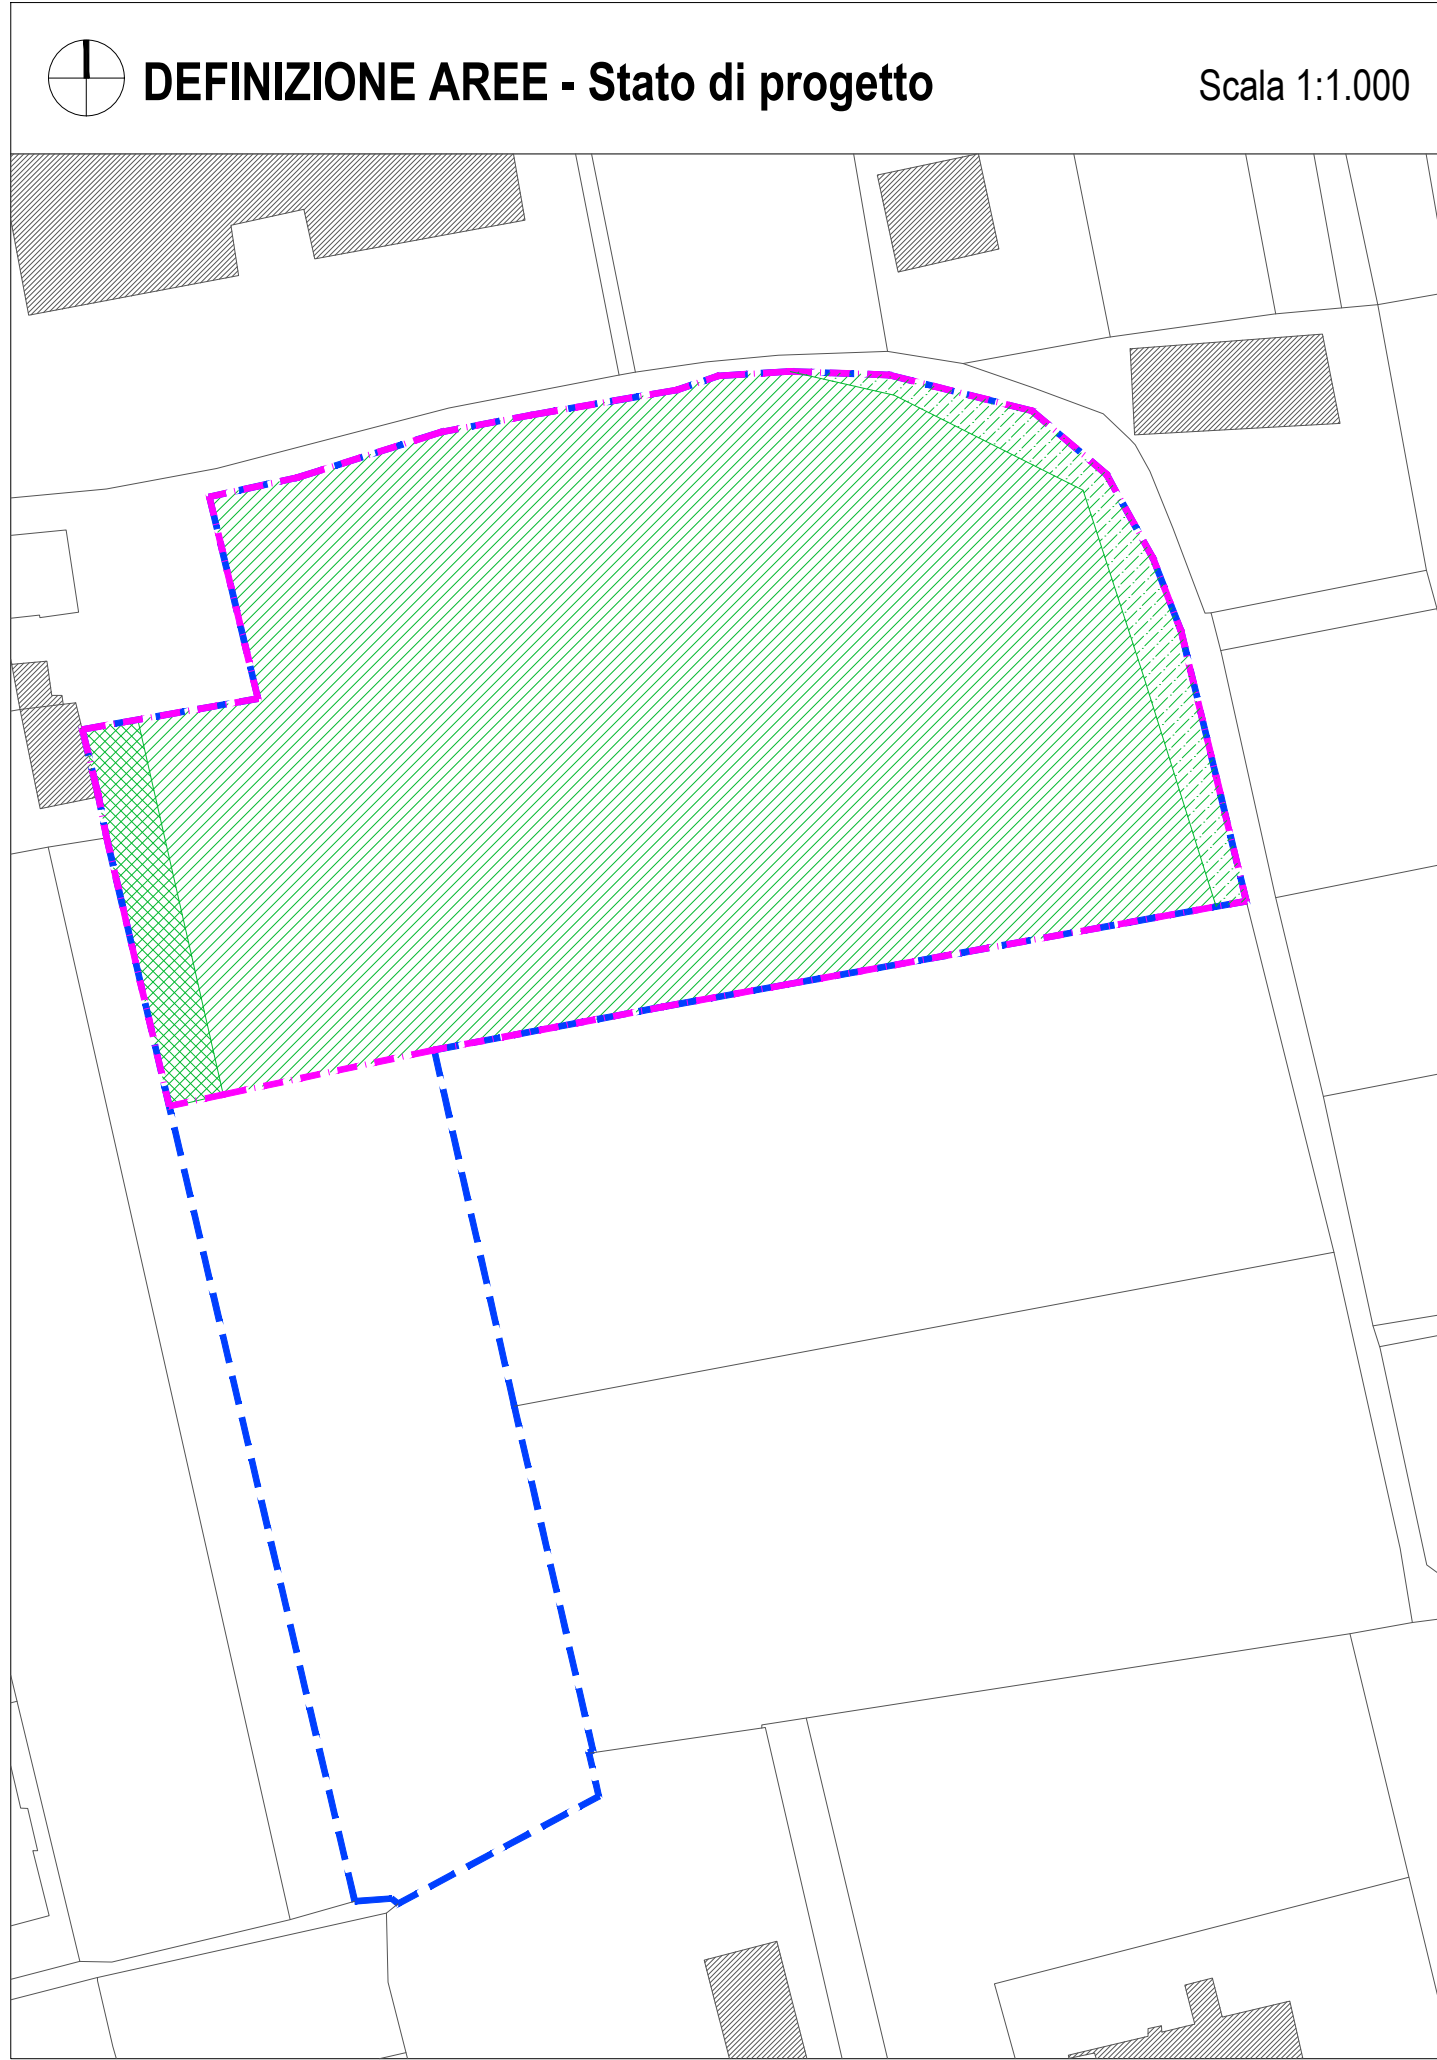

DATI METRICI		
Superficie catastale in proprietà	mappale 32	5.874 mq
	mappale 362	1.508 mq
	mappale 33	2.630 mq
	mappale 130	4.170 mq
TOTALE		14.182 mq
Perimetro zona "D/3 - 13" da Piano degli Interventi		10.112 mq
Superficie in proprietà ricadente in zona "D/3 - 13"		9.593 mq

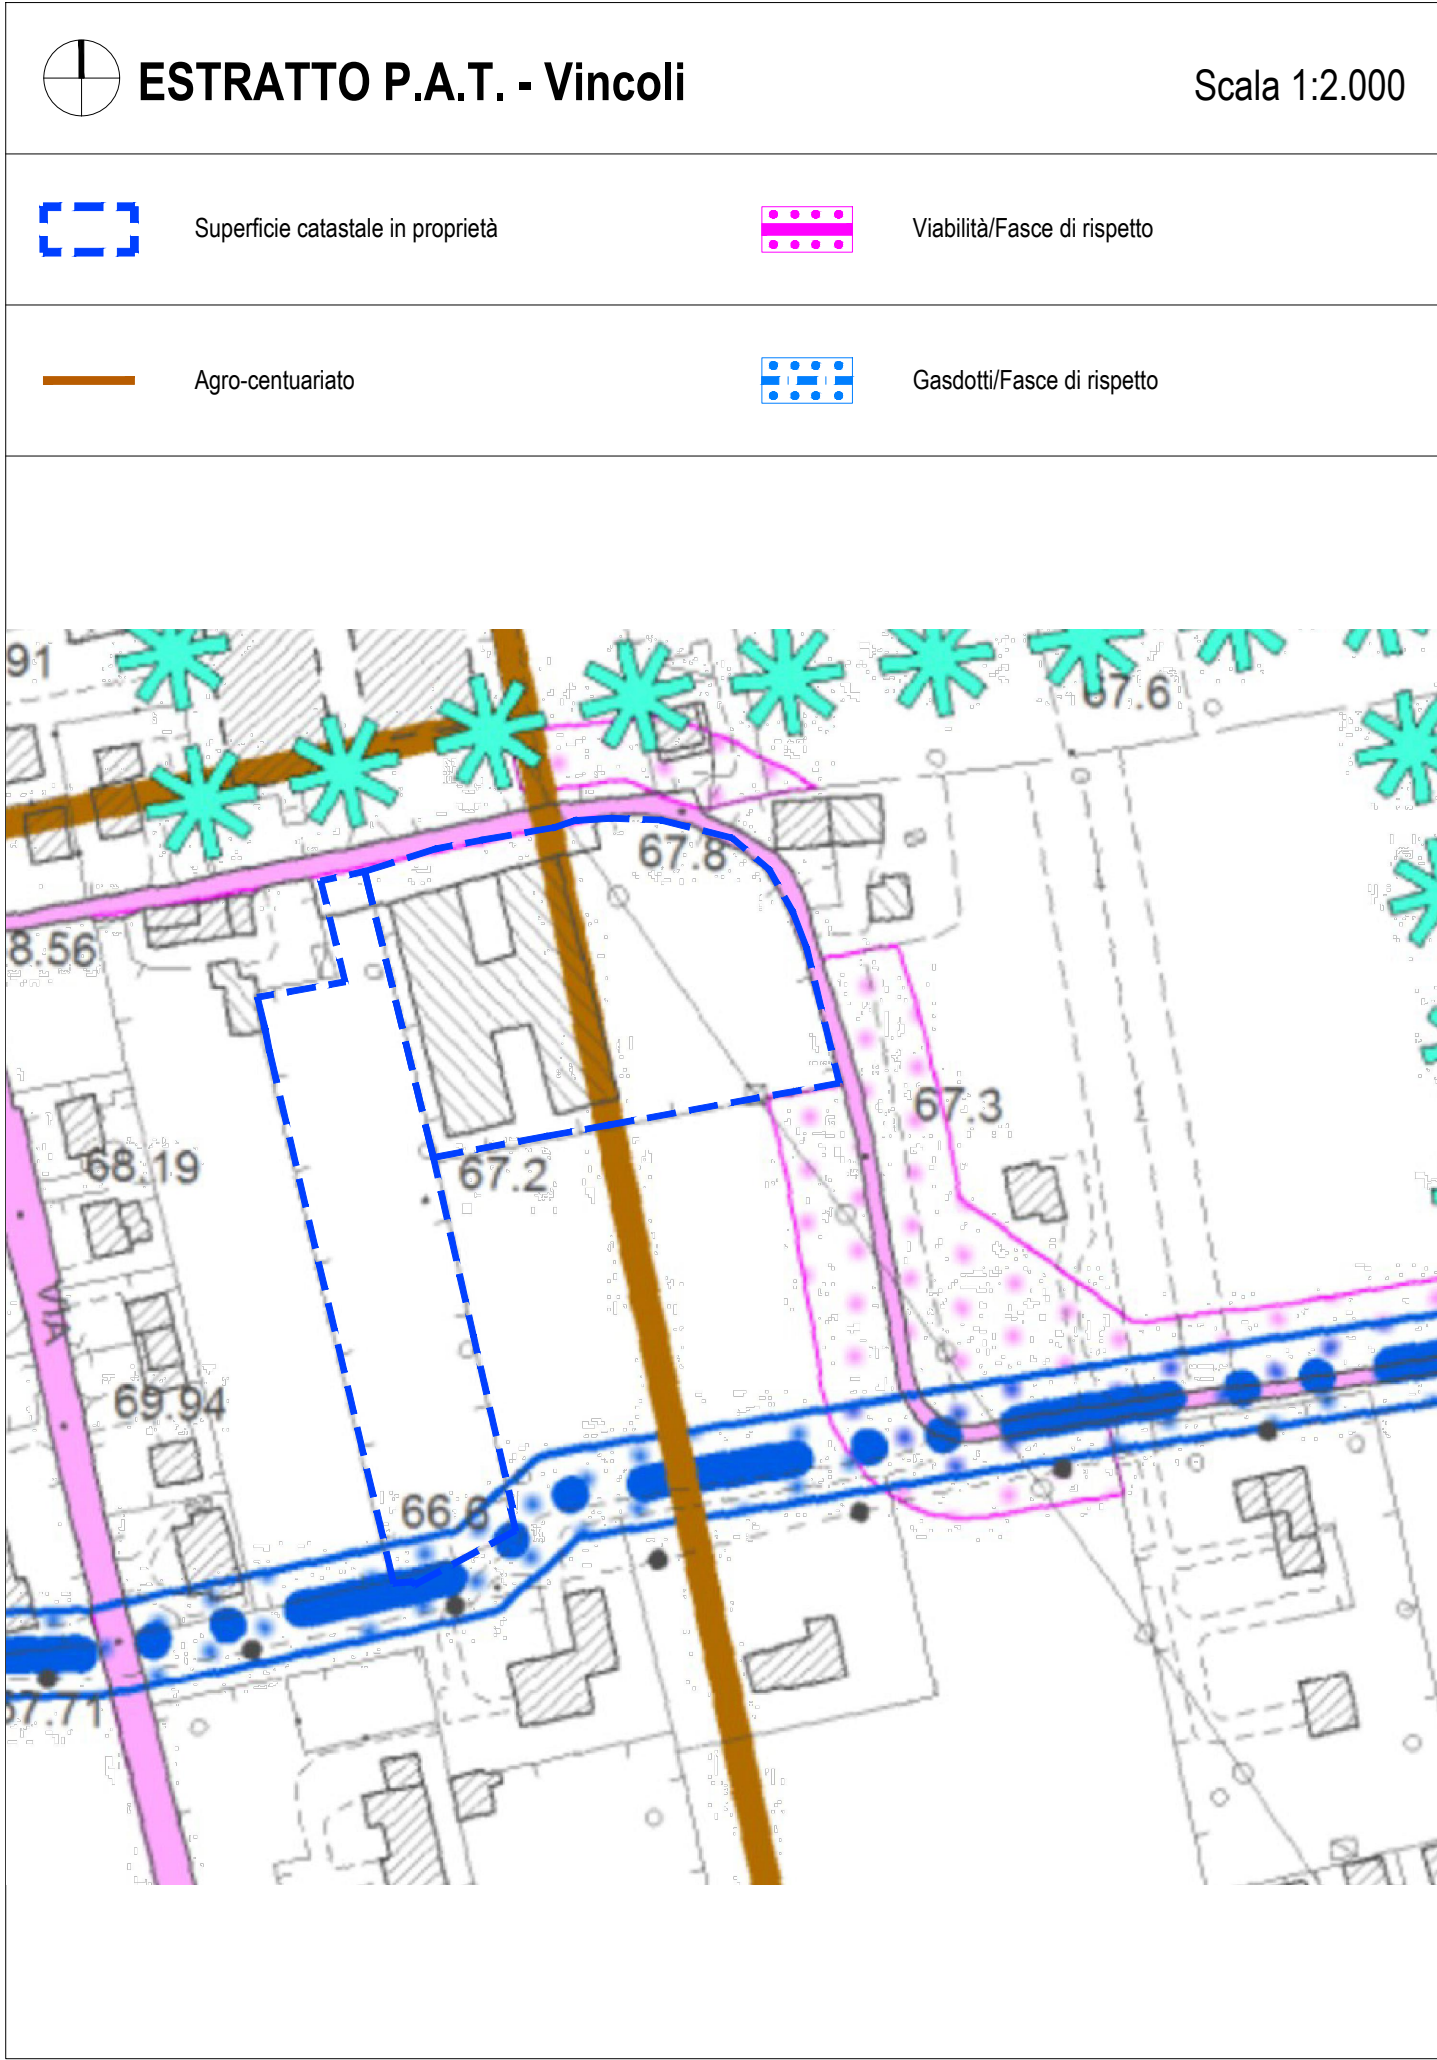

DATI METRICI		
Superficie catastale in proprietà	mappale 32	5.874 mq
	mappale 362	1.508 mq
	mappale 33	2.630 mq
	mappale 130	4.170 mq
TOTALE		14.182 mq
Perimetro Piano di Recupero in progetto		10.438 mq
Superficie in proprietà ricadente in zona "D/3 - 13" oggetto di Piano di Recupero		9.593 mq
Superficie in proprietà ricadente in zona "E" ed in zona "A/2" oggetto di Piano di Recupero*		377 mq
Superficie in proprietà relativa alla viabilità oggetto di Piano di Recupero*		468 mq

***Art. 20 della Legge Regionale 23 Aprile 2004 n.11 "NORME PER IL GOVERNO DEL TERRITORIO IN MATERIA DI PAESAGGIO", modificato dalla Legge Regionale 25 Luglio 2019 n. 29:**

T.J
8 bis. Fatte salve le diverse disposizioni dettate dal piano degli interventi (Pi) ai sensi dell'art. 17, comma 2, lettera b), i piani urbanistici attuativi possono prevedere modificazioni delle proprie perimetrazioni entro il limite del 10 per cento in termini di superficie, [...] purché nel rispetto della capacità insediativa teorica dello stesso e senza riduzione delle superfici per servizi [...]".

COMUNE di ROSSANO VENETO (VI)

Intervento

PIANO DI RECUPERO "SAN BOVO"

Fase

RICHIESTA PIANO URBANISTICO

Committente

SAN BOVO s.r.l.

ing. VALENTINA BERNARDI

via Rizzi n. 100 - 36055 Nove (VI)

C.F.: BRN VNT 94B60 A703X - P.iva 04255890248

0039-338-2964652

valeber94@gmail.com

valentina.bernardi@ingpec.eu

Codice elaborato

01

Stato elaborato

INQUADRAMENTO TERRITORIALE / DEFINIZIONE AREE

revisione

Prima emissione

rev. 01

rev. 02

rev. 03

data

20.01.2022

scala

1:2000/1000

IL TECNICO

IL COMMITTENTE (per accettazione)

Il presente disegno è di nostra proprietà e non può essere riprodotto né consegnato a terzi senza nostra autorizzazione scritta - legge 22.4.1941 n. 633