


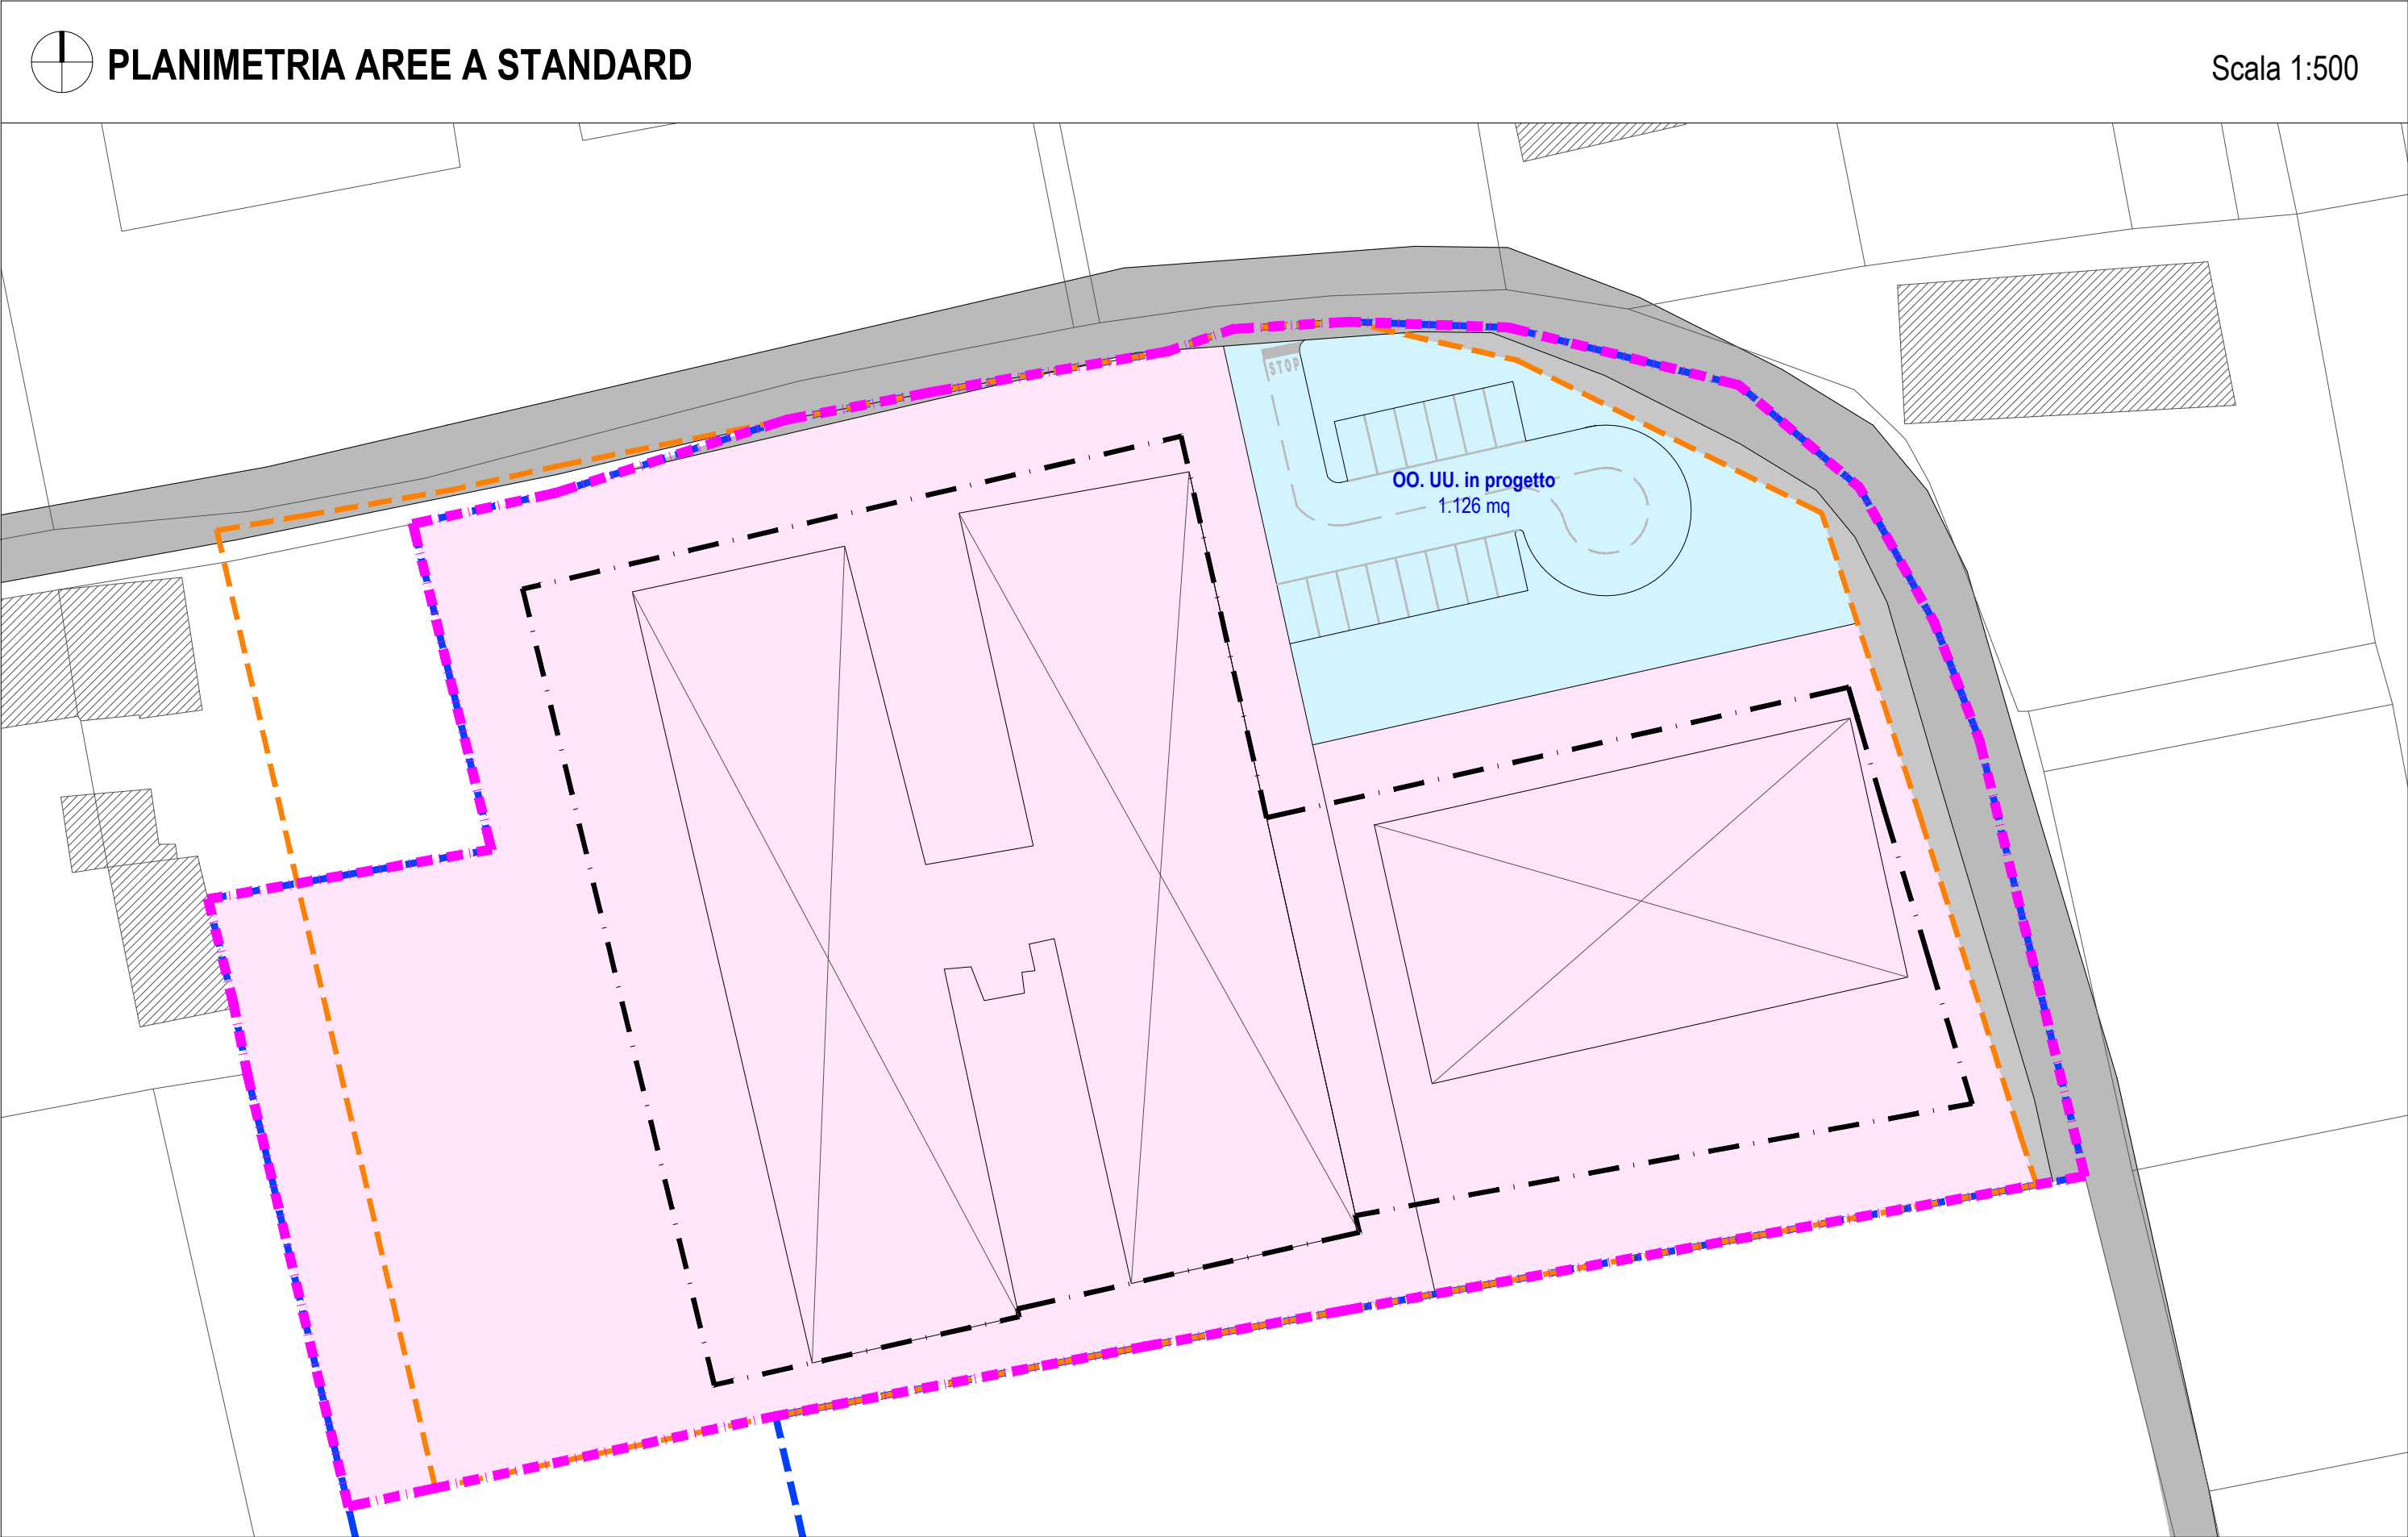

LEGENDA	
Superficie catastale in proprietà	
Perimetro zona "D/3 - 13" da Piano degli Interventi	
Perimetro Piano di Recupero in progetto	
Ambito di massimo ingombro fabbricati	
Limite viabilità esistente	
Fabbricato esistente oggetto di ristrutturazione con possibile demolizione e ricostruzione nei limiti della S.C. max	
Sagoma ipotetica futuro fabbricato	
Zona D/3 - Standard primari e secondari in progetto	
Lotti edificabili	

DATI DI PROGETTO		
Superficie in proprietà ricadente in zona "D/3 - 13" oggetto di Piano di Recupero		9.593 mq
Superficie complessiva Piano di Recupero in progetto		10.438 mq
Opere di urbanizzazione primaria e secondaria da reperire	10% St = 10% x 10.438 mq	1.043,80 mq
Opere di urbanizzazione primaria e secondaria in progetto		1.126 mq
Superficie coperta massima realizzabile - zona "D/3.13"	35% St = 35% x 9.593 mq	3.357,55 mq
Superficie coperta esistente		2.486 mq
Superficie coperta residua realizzabile	S.C.max - S.C.esistente	871,55 mq



COMUNE di ROSSANO VENETO (VI)		
Intervento	PIANO DI RECUPERO "SAN BOVO"	
fase	RICHIESTA PIANO URBANISTICO	
committente	SAN BOVO s.r.l.	
ing. VALENTINA BERNARDI		
via Rizzi n. 100 - 36055 Nove (VI)		
C.F.: BRN VNT 94B60 A703X - P.iva 04255890248	0039-338-2964652	valeber94@gmail.com valentina.bernardi@ingpec.eu
codice elaborato	titolo elaborato	
02	PLANIMETRIA DI PROGETTO / PLANIMETRIA AREE A STANDARD	
revisione	data	scala
Prima emissione	20.01.2022	1:500
rev. 01		
rev. 02		
rev. 03		
IL TECNICO		
IL COMMITTENTE (per accettazione)		