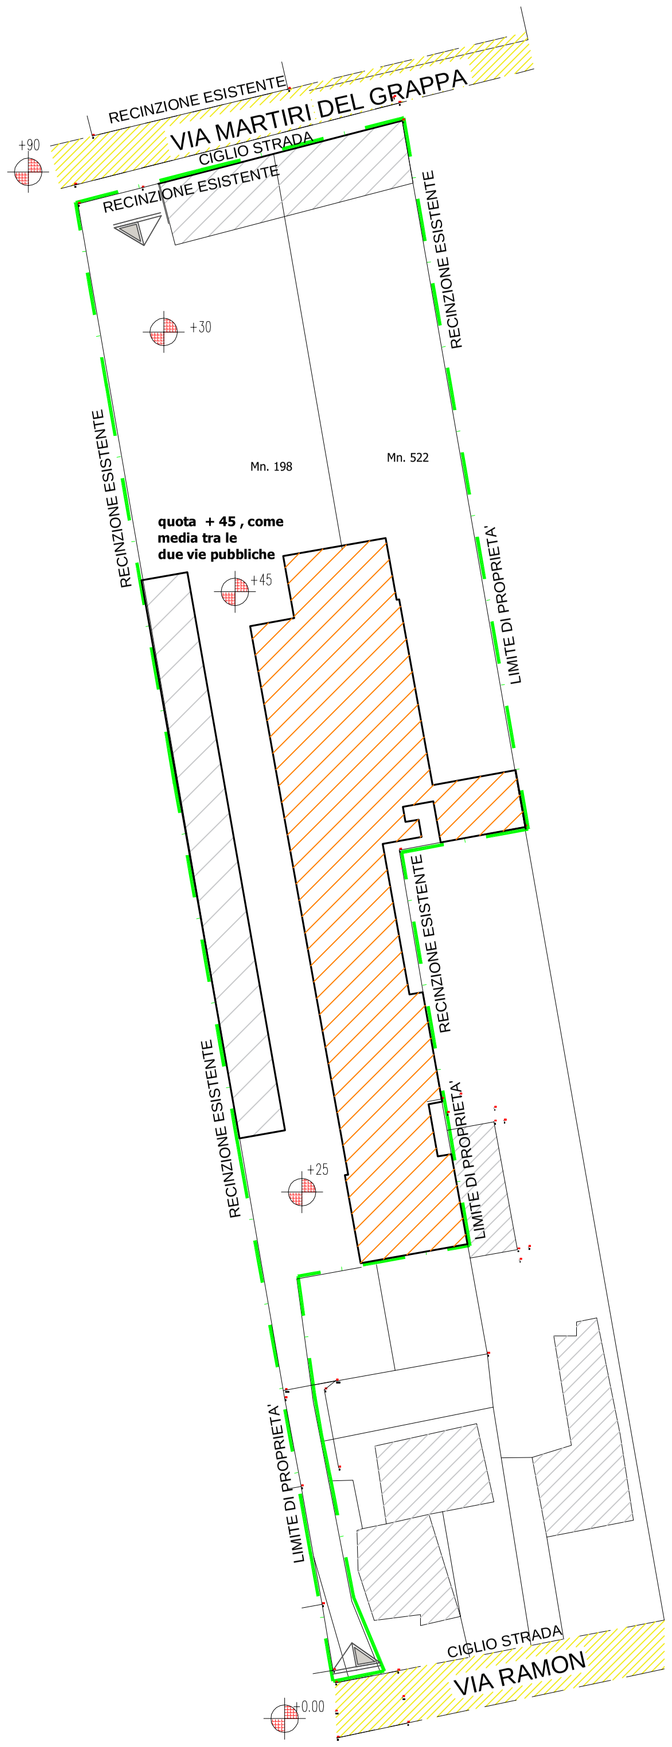

FOGLIO 4
MN 522 MN 198 Sub 2-3-4-5
SCALA 1:500

LEGENDA

- Limite proprietà
- Fabbricati pertinenziali staccati
- Ingombro fabbricato principale
- Fabbricati altre ditte
- Sede stradale Via Martiri del Grappa e Via Ramon
- Accessi carrai esistenti
- Area scoperta
- +0.00 quota 0.00 , come media tra le due vie pubbliche

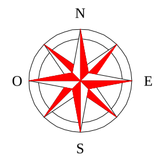

RILIEVO CELERIMETRICO E PLANOVOLUMETRICO

DESCRIZIONE

Tavola 2

SOSTITUISCE LA N°

DITTA

PROGETTO PIANO DI RECUPERO B1/5

PLANIMETRIA

TECNICO

DITTA

COS Srl.
Via Roma 41
36028 ROSSANO VENETO (VI)

Arch. Stefano Tonellotto
Via Roma, n° 25
36028 - Rossano Veneto (VI)
TEL./FAX 0424-541772
E-MAIL:info@stefanotonellotto.com

Scala	Firme	Date
1:500	Dis.	26/07/2021
	Ver.	

A NORMA DI LEGGE IL PRESENTE DISEGNO NON PUO' ESSERE RIPRODOTTO O COMUNICATO A TERZI SENZA LA NECESSARIA AUTORIZZAZIONE.