

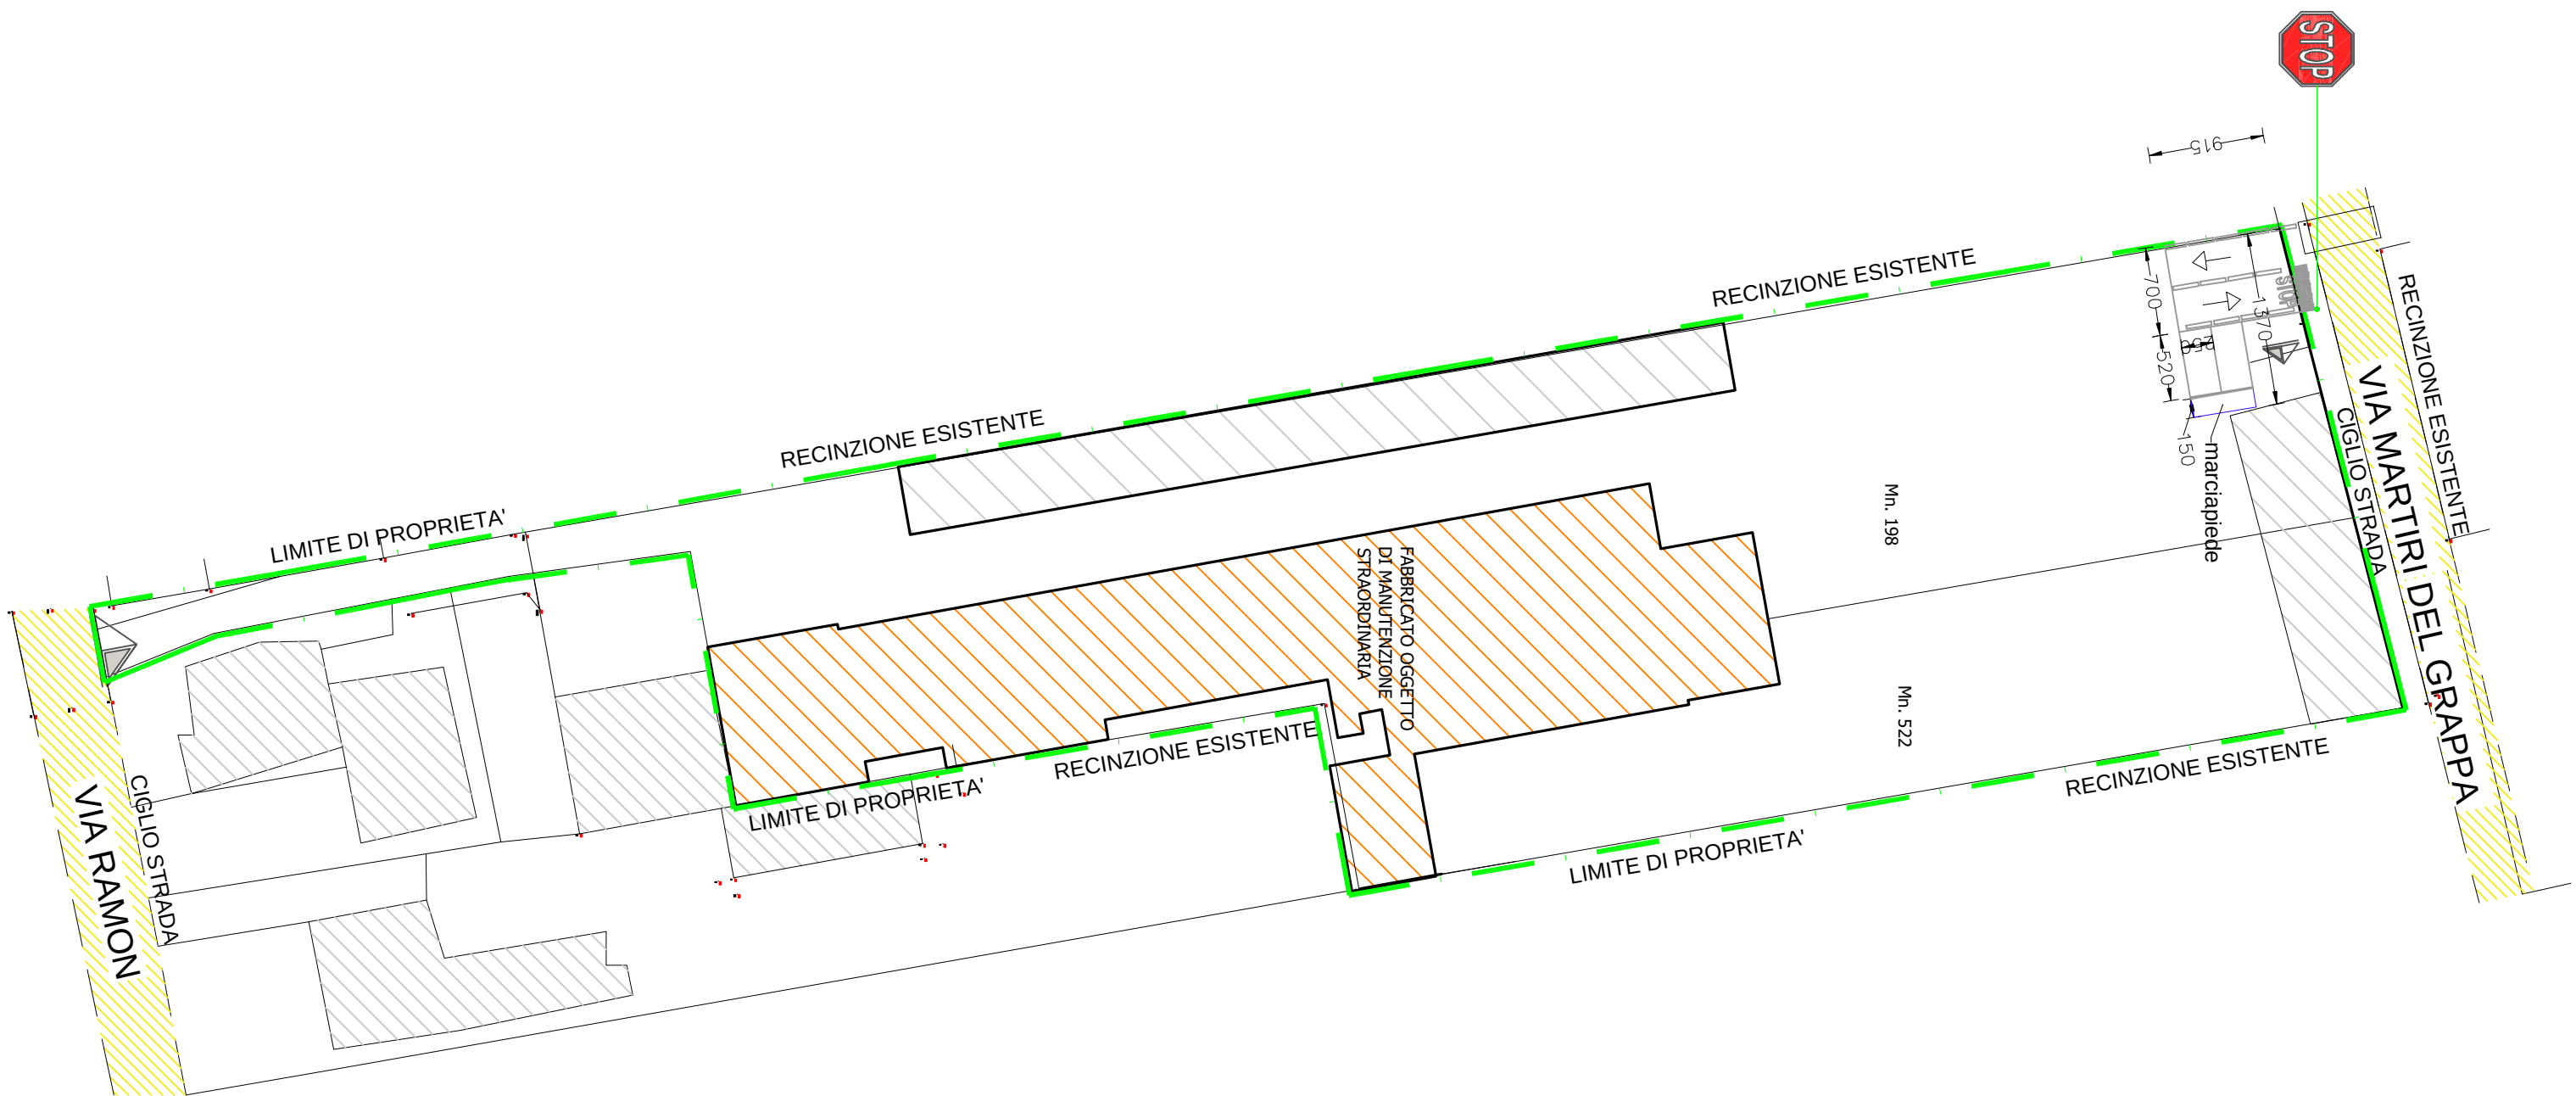
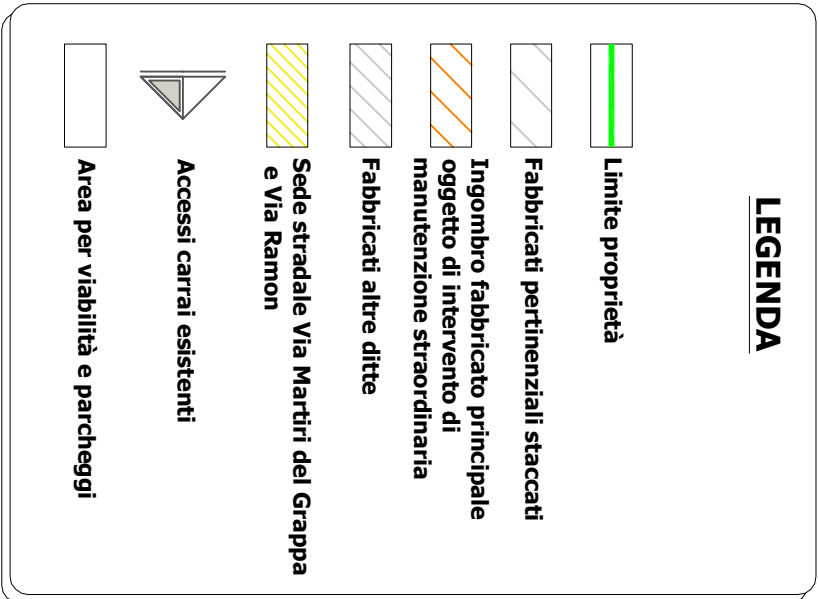


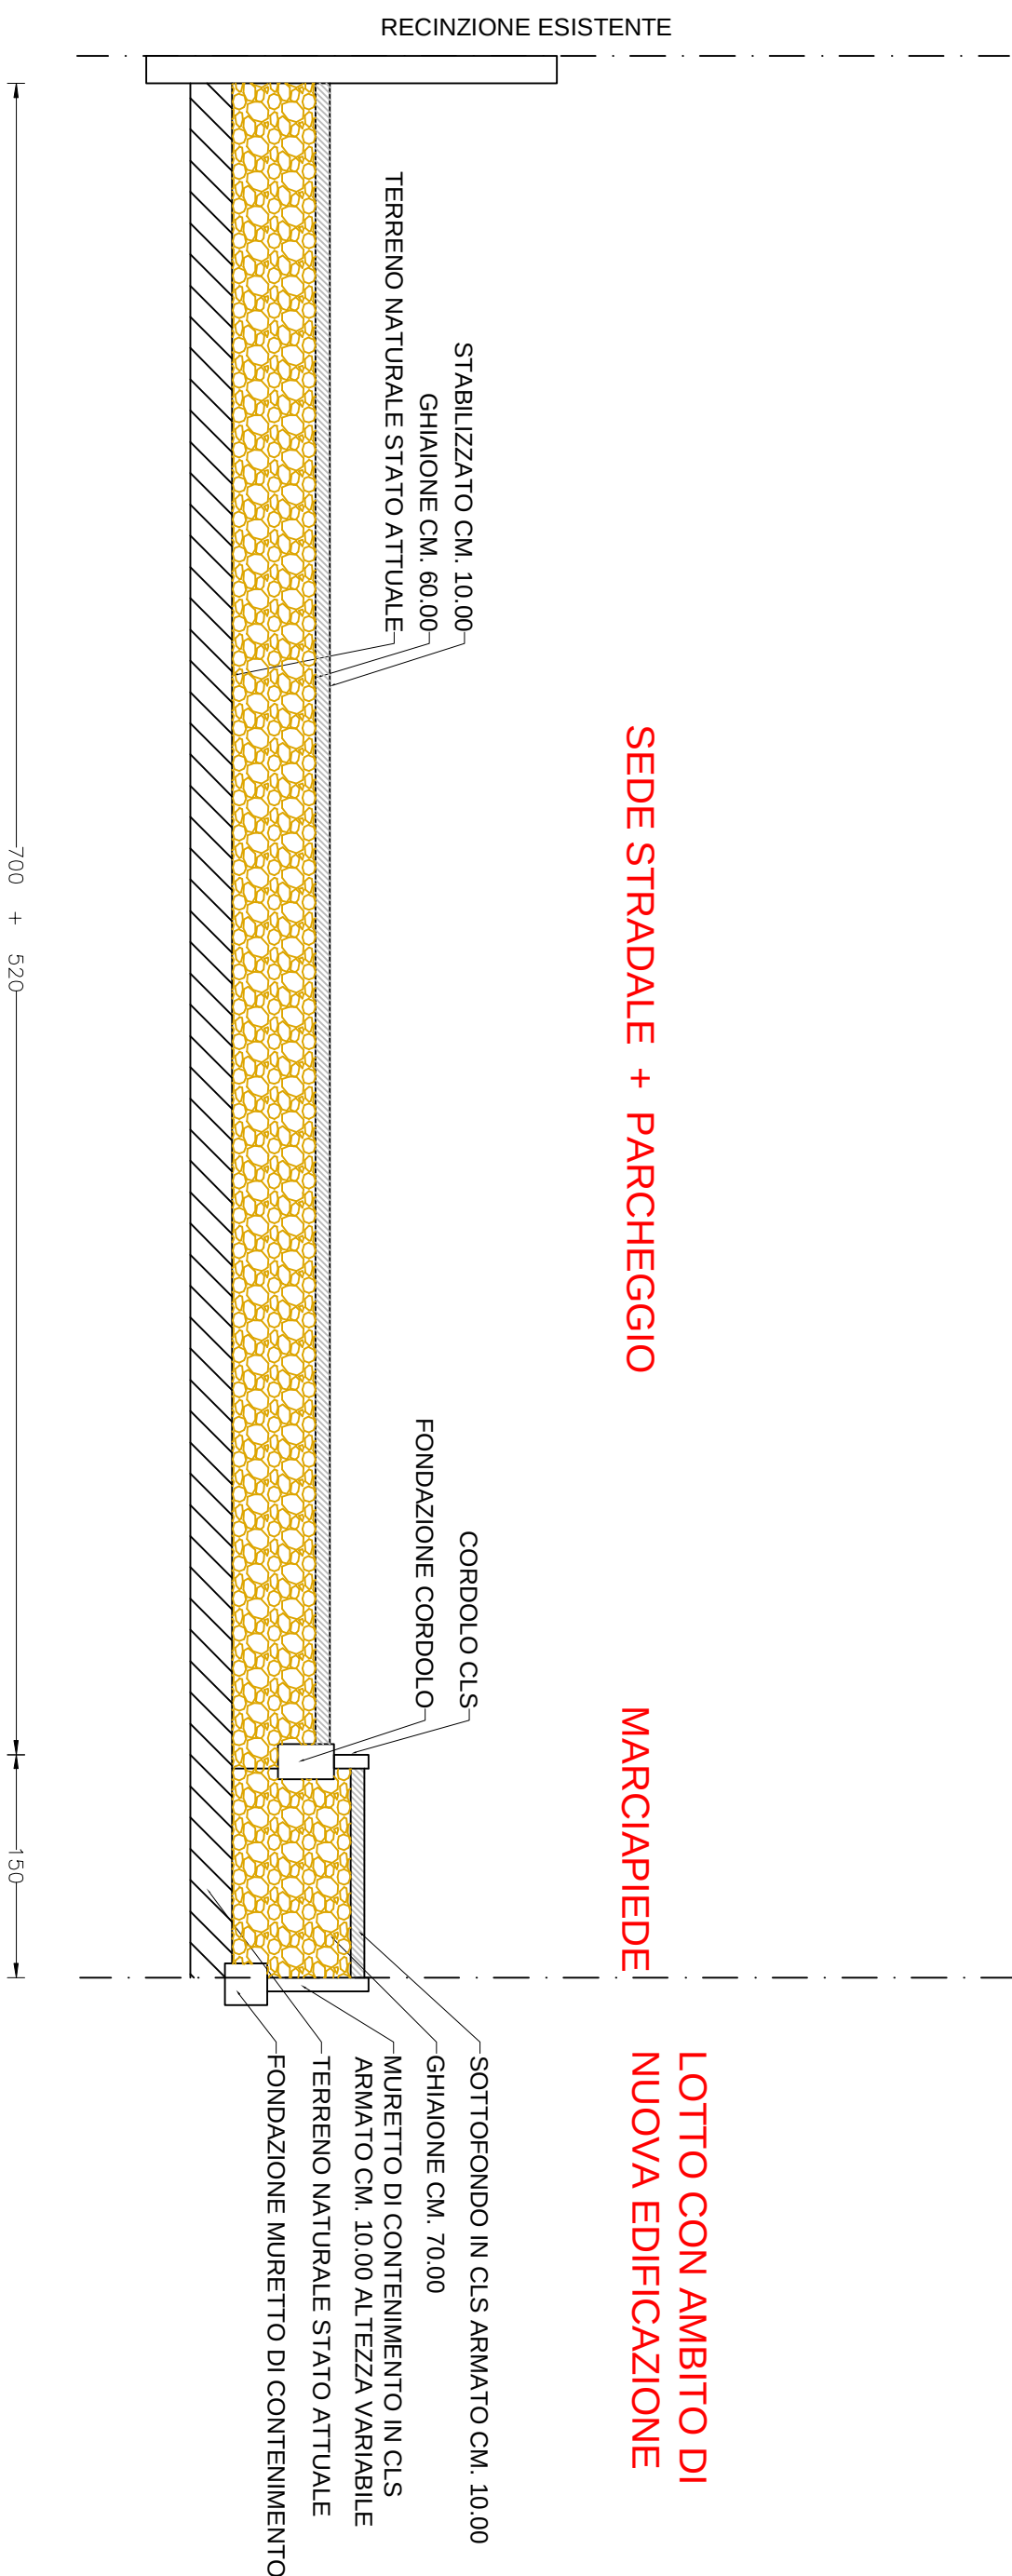

FOGLIO 4
MN 522 MN 198 Sub 2-3-4-5
SCALA 1:500

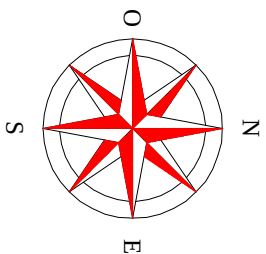

PLANIMETRIA 1:500

PRIMA FASE DI INTERVENTO:

– LAVORI DI MANUTENZIONE STRAORDINARIA AL FABBRICATO PRINCIPALE CON MANTENIMENTO AL PIANO TERRA LA DESTINAZIONE ARTIGIANALE E AL PIANO PRIMO ALLOGGIO CUSTODE E CONVITTO

STANDARD :
m 13.70 x 9.15 = mq. 125.35 > di mq. 104.10

PLANIMETRIA PRIMA FASE

Tavola 3

SOSTITUISCE LA W

DITTA

Tavola 3

DESCRIZIONE
PROGETTO PIANO DI RECUPERO BI/5
Progetto planivolumetrico fase 1

DITTA

PLANIMETRIA

TECNICO

COS SH.
Via Roma 41
36028 ROSSANO VENEZO (VI)

Arch. Stefano Donello

36028 - Rossano Veneto (VI)
Via Roma, n° 25
TEL./FAX 0424-541772
E-MAIL: info@stefanodonello.com

Scala
1:500
Firma
26/07/2021
Data

A NORMA DI LEGGE E
PRESENTI PRESSIONI NON
CONSENTITA A TERZI SENZA LA
RICHIESTA AUTORIZZAZIONE