


PLANIMETRIA 1:500


SECONDA FASE DI INTERVENTO ATTUAZIONE ZONA "B" :

- REALIZZAZIONE DI NUOVA VIABILITA' INTERNA E DI COLLEGAMENTO TRA VIA RAMON E VIA MARTIRI DEL GRAPPA , AREA A STANDARD CON PARCHEGGI

STANDARD :  
 m 13.70 x 81.10 = mq. 1111  
 m 6.65 x 47.00 = mq. 313  
 m 5.00 x 17.80 = mq. 89  
 area C1.1 = mq. 170  
 sommano = mq. 1683 > di mq. 1680

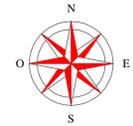

FOGLIO 4  
 MN 522 MN 198  
 SCALA 1:500

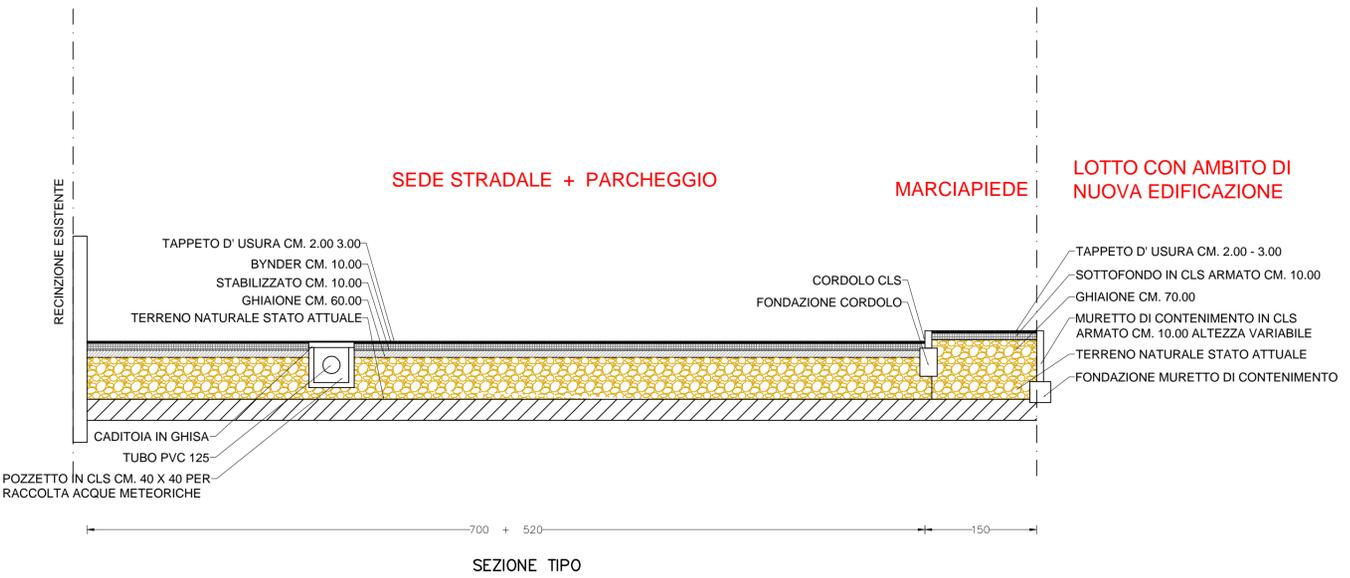

<b>PLANIMETRIA VIABILITA' E STANDARD</b>		SOSTITUISCE LA N°	
<b>DESCRIZIONE</b>		Tavola 5	
<b>PROGETTO PIANO DI RECUPERO BI/5</b>		DITTA	
<b>Progetto planivolumetrico fase 2</b>		TECNICO	
<b>DITTA</b>		PLANIMETRIA	
<b>COS Srl.</b> Via Roma 41 36028 ROSSANO VENETO (VI)		Arch. Stefano Tonello	
Scala	Firma	Date	A NORMA DI LEGGE IL PRESENTE DISEGNO NON PUO' ESSERE RIPRODOTTO O COMUNICATO A TERZI SENZA LA NECESSARIA AUTORIZZAZIONE.
1:500	Ver.	26/07/2021	
Via Roma, n° 25 36028 - Rossano Veneto (VI)		TEL./FAX 0424-541772 E-MAIL info@stefanotonello.it	