



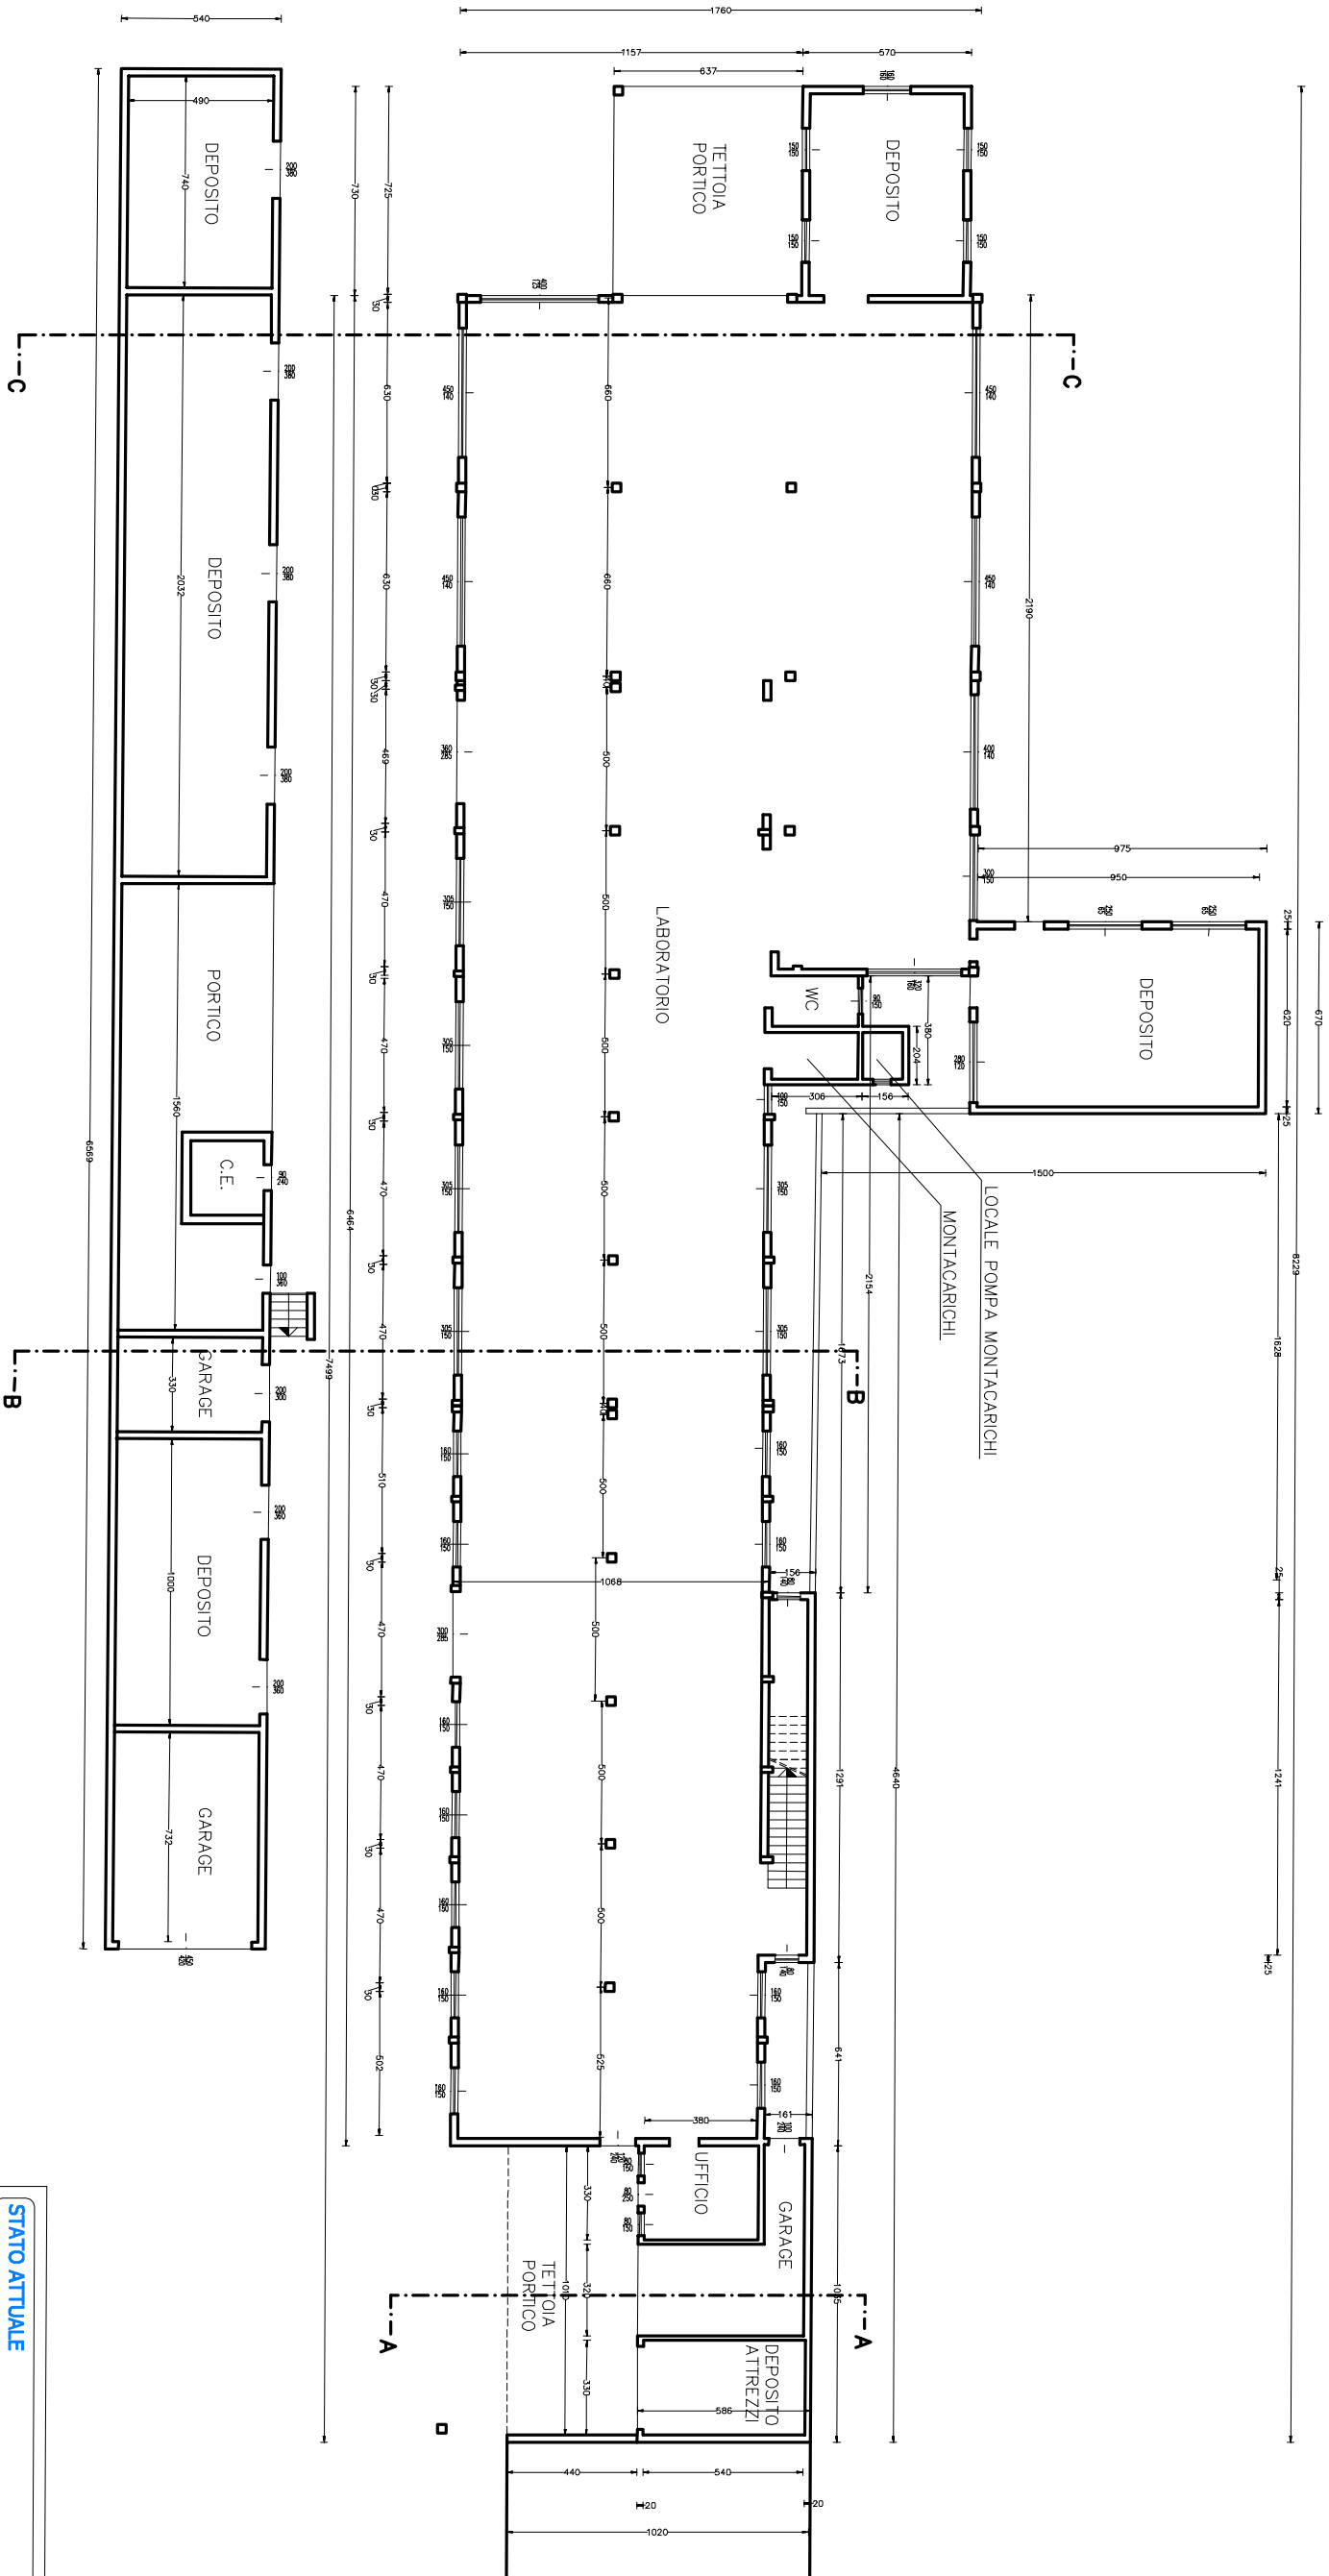

PIANO TERRA

PIANO INTERATO

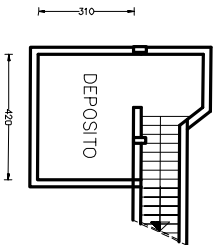

STATO ATTUALE

PROGETTO PIANO DI RECUPERO B1/S

PIANTE PIANO TERRA E INTERATO

TECNICO

Arch. Stefano Contalatta

Via Roma 41

35036 - Montebelluna (TV)

3407/2521

26/07/2021

1:100

26/07/2021

Arch. Stefano Contalatta

Via Roma 41

35036 - Montebelluna (TV)

3407/2521

26/07/2021