


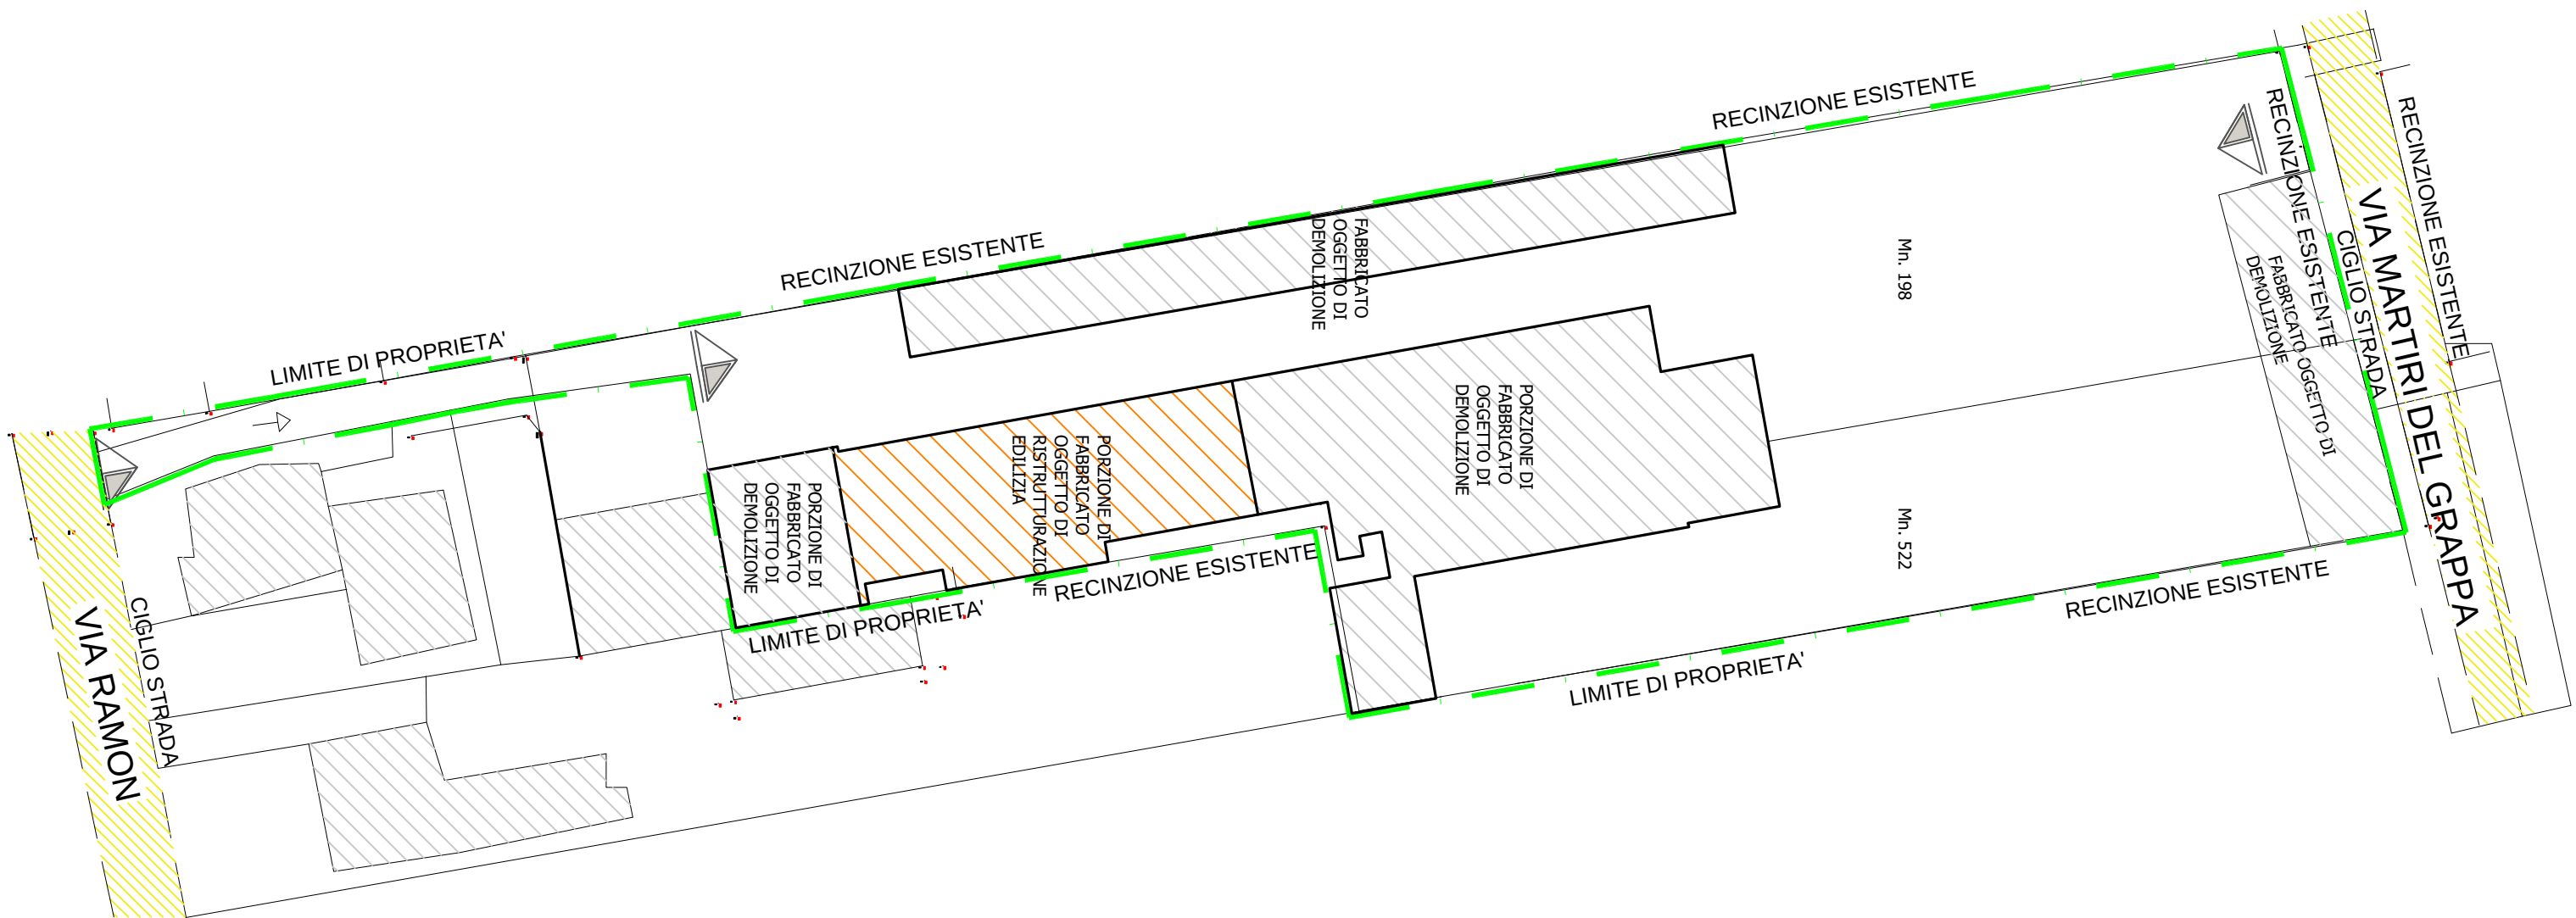

FOGLIO 4
MN 522 MN 198
SCALA 1:500

LEGENDA

Ingombro fabbricato oggetto di ristrutturazione edilizia


Limite proprietà

Sede stradale Via Martiri del Grappa e Via Ramon

Porzione di fabbricati in proprietà oggetto di demolizione

Fabbricati limitrofi altra ditta

Accessi carrai esistenti

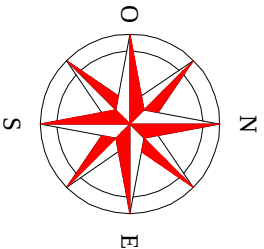

- PLANIMETRIA 1: 500
- SECONDA FASE DI INTERVENTO ATTUAZIONE ZONA "B" :
- LAVORI DI DEMOLIZIONE DEI FABBRICATI PERTINENZIALI E PARTE DEL FABBRICATO PRINCIPALE
 - LAVORI DI RISTRUTTURAZIONE EDILIZIA "PARTE DEL FABBRICATO PRINCIPALE CON DESTINAZIONE RESIDENZIALE

PLANIMETRIA DEMOLIZIONE DI FABBRICATI

Tavola 4

SOSTITUISCE LA W

DITTA

TECNICO

DESCRIZIONE

PROGETTO PIANO DI RECUPERO BI/5

Progetto planivolumetrico fase 2

DITTA

COS SH.

Via Roma 41

36028 ROSSANO VENEETO (VI)

Arch. Sifano Donello

36028 - Rossano Veneto (VI) TEL./FAX 0424-541772 E-MAIL info@restauratoridetto.com

Scale 1:500
Firma
Data 26/07/2021

A NORMA DI LEGGE E' PRESENTI PRESENTI NON PUO' COMPLETARE A TIRAZIONE LA REVISIONE AUTORIZZAZIONE