

Perimetrazione degli ambiti di urbanizzazione consolidata
ai sensi dell'art. 2 della LR 14/2017 e dell'allegato B alla DGRV 668/2018

Variante di adeguamento alla normativa regionale sul contenimento
del consumo di suolo (LR 14/2017 e DGR 668/2018)

PROGETTO ORIGINARIO
DEL P.A.T.

Progettista
ing. Luca Zanella

Analisi Geologiche
dott.ssa geol. Claudia Centorno
Dolomiti Studio
Geologia, Geotecnica, Territorio e Ambiente
Piazza Galvani, 8/A - 36010 Montebelluna (VI)
Tel. Fax 0445 - 770229 - info@dolomiti-studio.it
Cod. Laura Nicotri

Analisi Agronomiche e
Ambientali
LANDLAB
Ingegneria Ambientale
Via Guarnante, 10/A - 36050 Quarto Vicino (VI)
Tel. 0445 379726 - info@landlab.it

Consulente specialista VAS
arch. Daniele Paccone

Rilievo e classificazione del
patrimonio immobiliare
arch. Maria Teresa Peruffino
Studio Architetto Associato
Maria Teresa Peruffino &
Massimo Maria Polacco
Via Roma, 2
36070 Timonzo (VI)
Tel. Fax 0445 861742
vasp@tin.it

Sindaco
Paolo Garbin

Assessore Urbanistica
Paolo Crotolone

Responsabile Area Urbanistica
geom. Edoardo Baschieschi

Progettista della variante
ing. Luca Zanella
documento firmato digitalmente
(Ente Sig.)

dicembre 2020



LEGENDA

N.T.A.

Confine comunale e del PAT

■ AUC: ambiti di urbanizzazione consolidata ai sensi dell'art. 2 della LR 14/2017
e delle precisazioni ulteriori del capitolo 3 dell'allegato B alla DGRV 668/2018

Art. 14

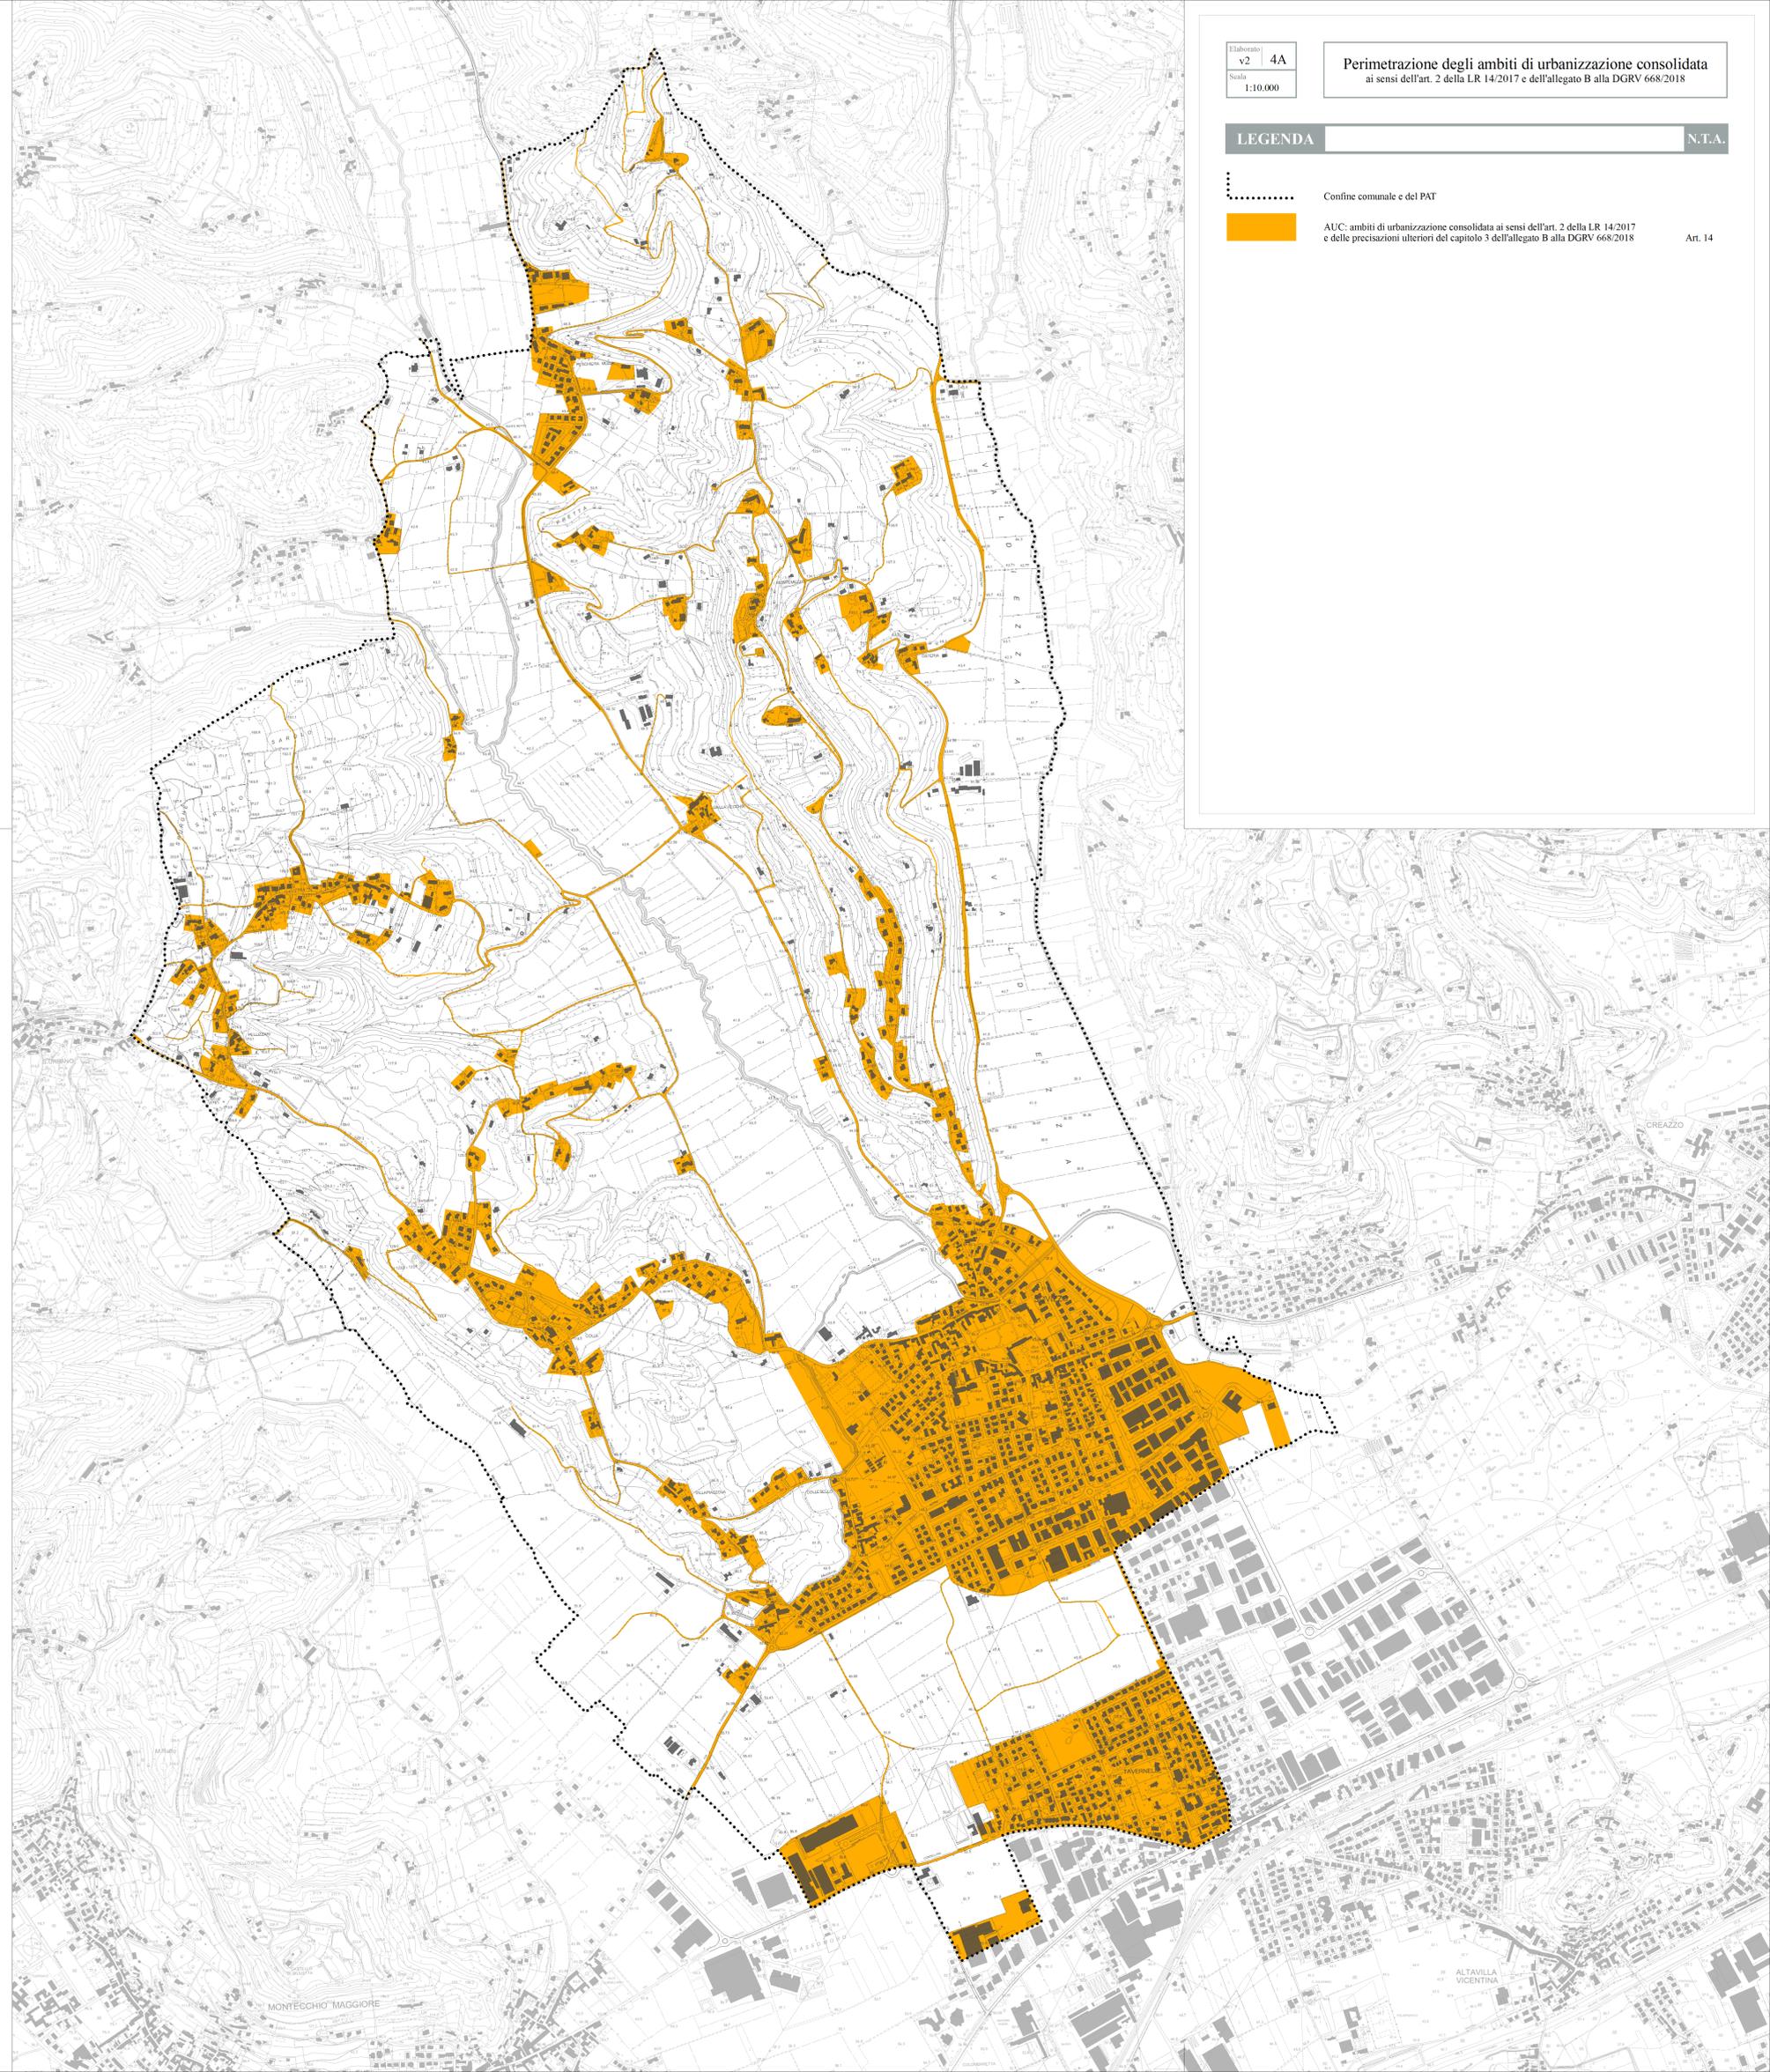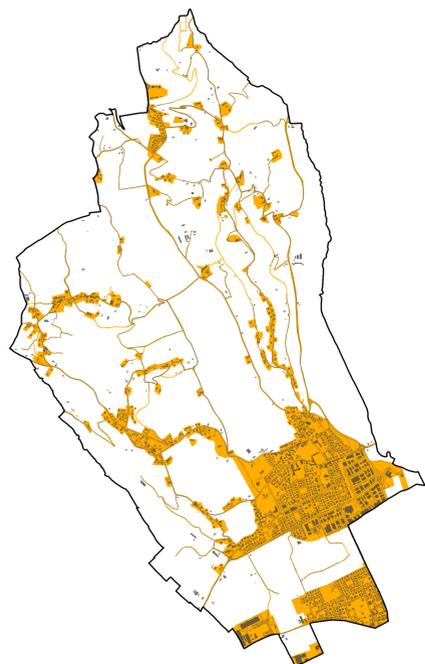

CREAZZO

ALTAVILLA
VICENTINA

MONTECCHIO MAGGIORE