COMUNE DI SOVIZZO
Provincia di Vicenza

2018 | **P.P. 1 Piazza Manzoni**

CIG: Z2216D8D2E

TAV 5

PROGETTO

Concept di progetto

Data: Dicembre 2018

Scala: 1:500

IL SINDACO

IL SEGRETARIO

IL PROGETTISTA

AUA
architettura & urban design
ARCH. RUGGERO MARZOTTO
Strada Postumia, n 139 - 36100 Vicenza
tel 0444 535860 - cell 335 1008588
e-mail: r.marzotto@auaproject.com

LEGENDA

- Perimetro del Piano Particolareggiato
- Edifici esistenti confermati
- Edificio soggetto a demolizione con trasposizione di volume già oggetto di accordo con il Comune di Sovizzo ai sensi art.6 L.R. 11/2004 n.58 del 17.04.2018
- Edifici soggetti a demolizione con trasposizione di volume
- Edificio soggetto a demolizione e ricomposizione
- PIAZZA CIVICA: opera pubblica in fase di esecuzione
- SAGRATO: spazio suscettibile di progettazione unitaria
- P — Localizzazione delle principali aree a parcheggio pubblico
- VP — Localizzazione delle principali aree a verde pubblico
- Ambito connettivo della circolazione veicolare e pedonale da riorganizzare e riqualificare
- Ambiti edificabili con architetture di piazza
- Pertinenze degli edifici pubblici o di valenza pubblica
- Ambito destinato alla trasposizione del volume dell'edificio 3
- Fronti edificabili con architetture di piazza
- Principali collegamenti pedonali
- Asse prospettico alberato
- Tematismo storico
- Accessi privati esistenti da garantire
- Potenziale collegamento veicolare
- Incroci da riorganizzare
- Filare alberato di tutela

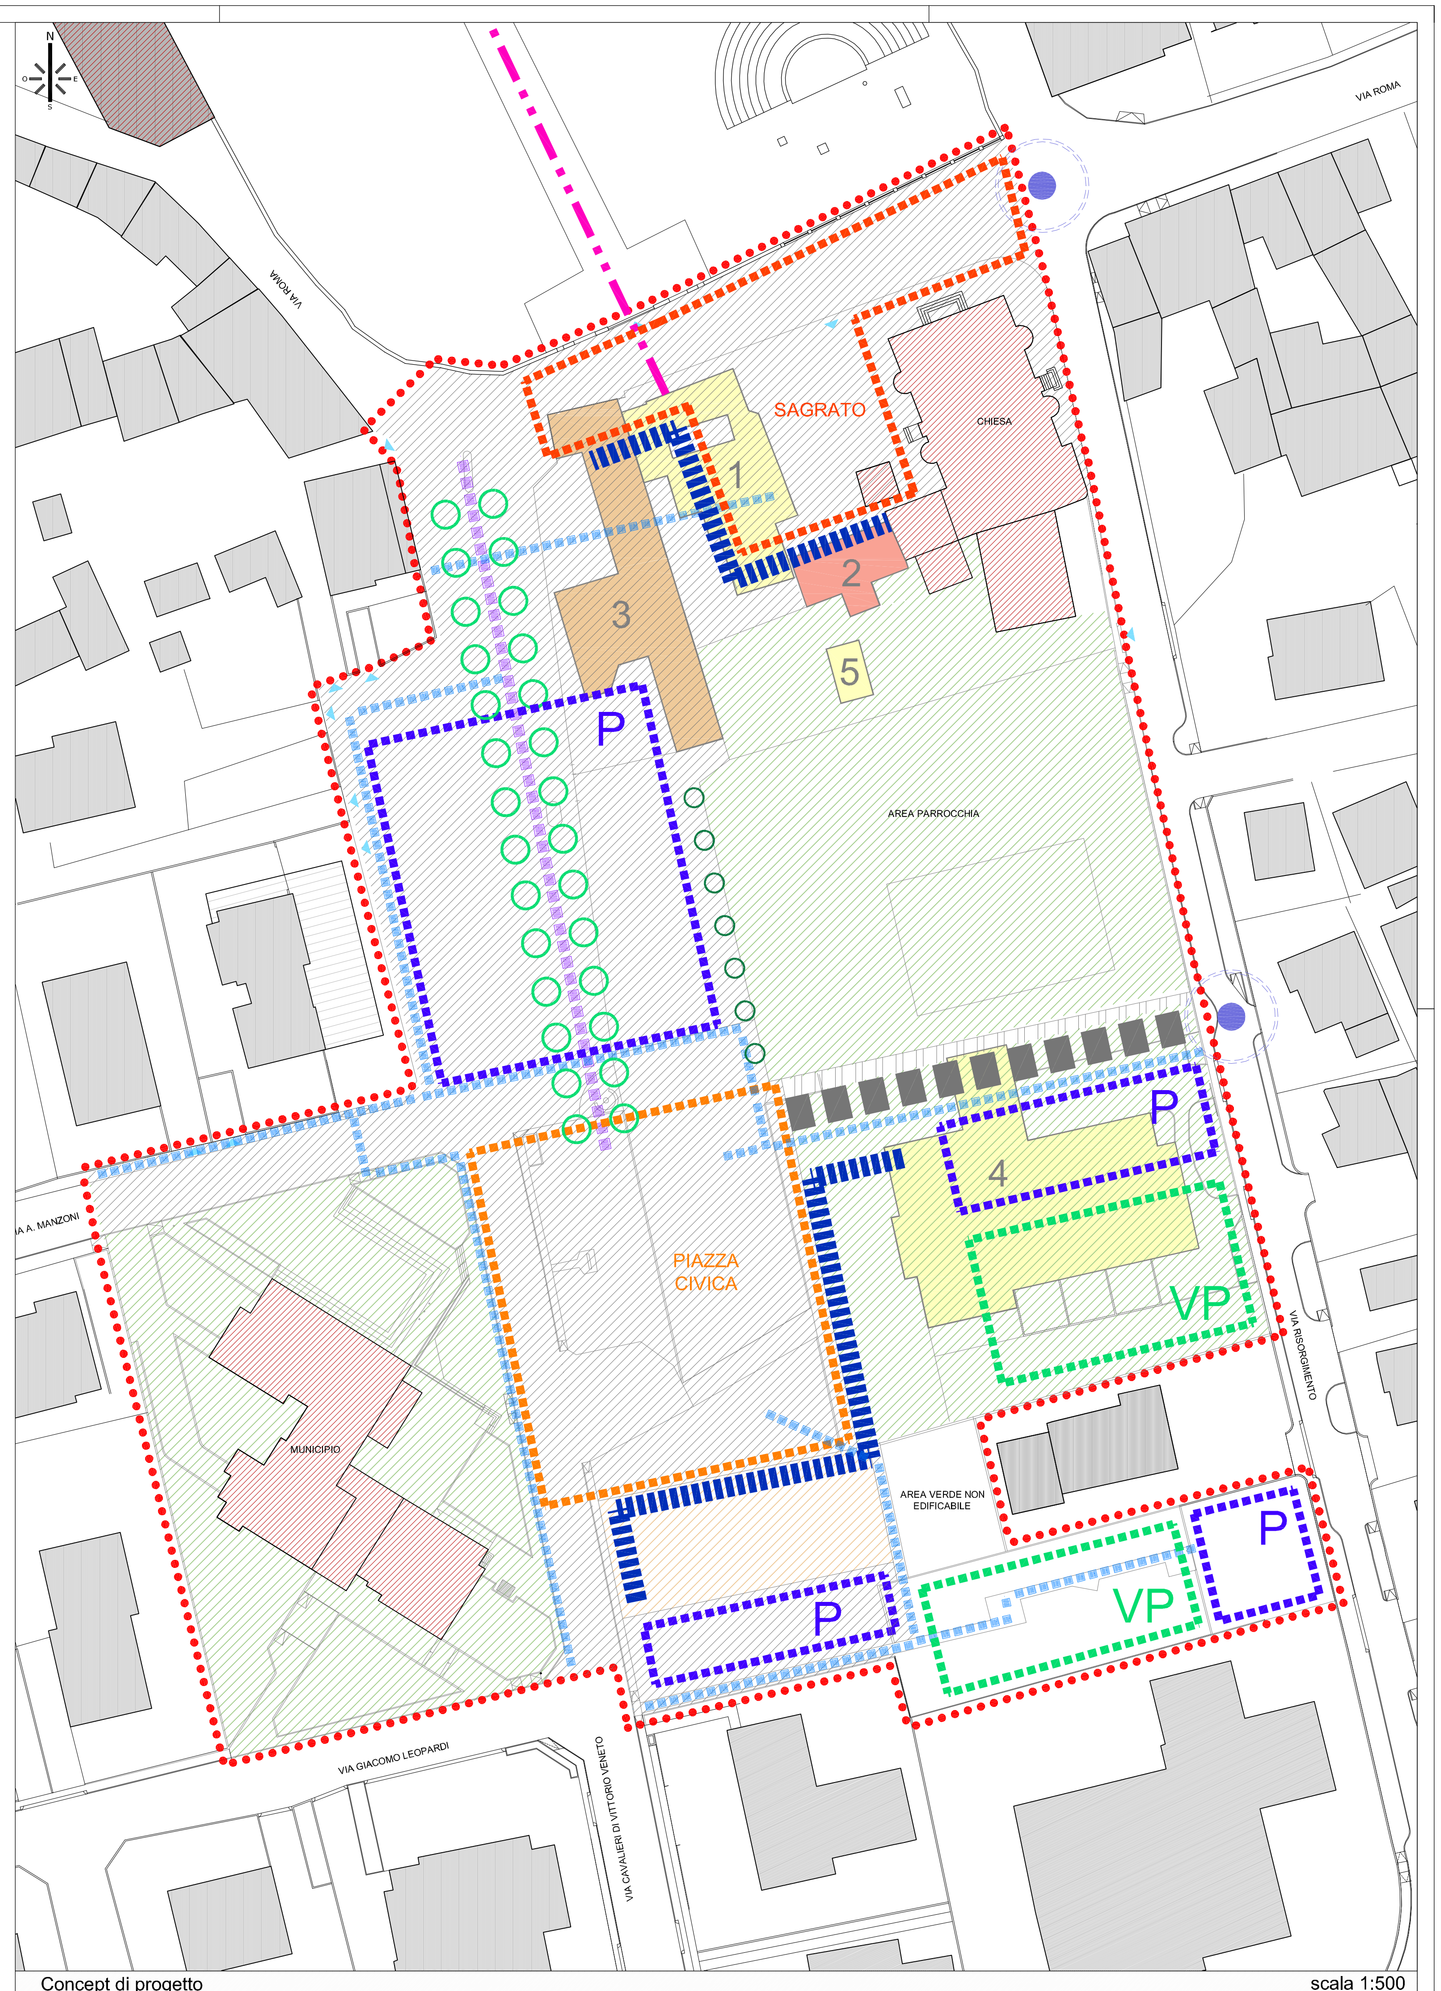

Concept di progetto — scala 1:500