

Geometra
MARIANO VANTIN

Via Dante Alighieri, 17/2
36072 Chiampo (VI)
Tel. 0444 624680
e-mail: mariano@studiovantin.it
www.studiovantin.it

COMUNE DI
SOVIZZO

PROVINCIA DI
VICENZA

Y:\GEOMETRA\GALIA\LOTT_JARETEL2019 TAVOLE DI PROGETTO\00.DOC - PRESENTATA - DICEMBRE2019\FILE - DWG\TAVOLA RETI - DICEMBRE2019.DWG

RICHIESTA DI UN PERMESSO CONVENZIONATO DI URBANIZZAZIONE DELL'AREA IN VIALE DEGLI ABETI (PUA N. 28), CON MODIFICA D'AMBITO AI SENSI DELL'ART. II L.R. N. 61 DEL 27 GIUGNO 1985

COMMITTENTI:

COMUNE DI SOVIZZO

VANTIN LINO

VANTIN ROSINA

VANTIN LUCIANO

VANTIN MARIANO

ZULLI NICOLA

CUMAN BRUNA

DATA: 09/12/2019

GENERALE RETI SERVIZI

TAVOLA 4

SONO RIPORTATE:
- PLANIMETRIA UNIONE RETI IN SCALA 1: 500

PROGETTISTA:

DOTT. ING.
NICOLETTI STEFANIA


GEOM.
VANTIN MARIANO

DD. LL:

IMPRESA:

NORD

UNIONE RETI ALLACCIAMENTI VARI
IN SCALA 1: 500

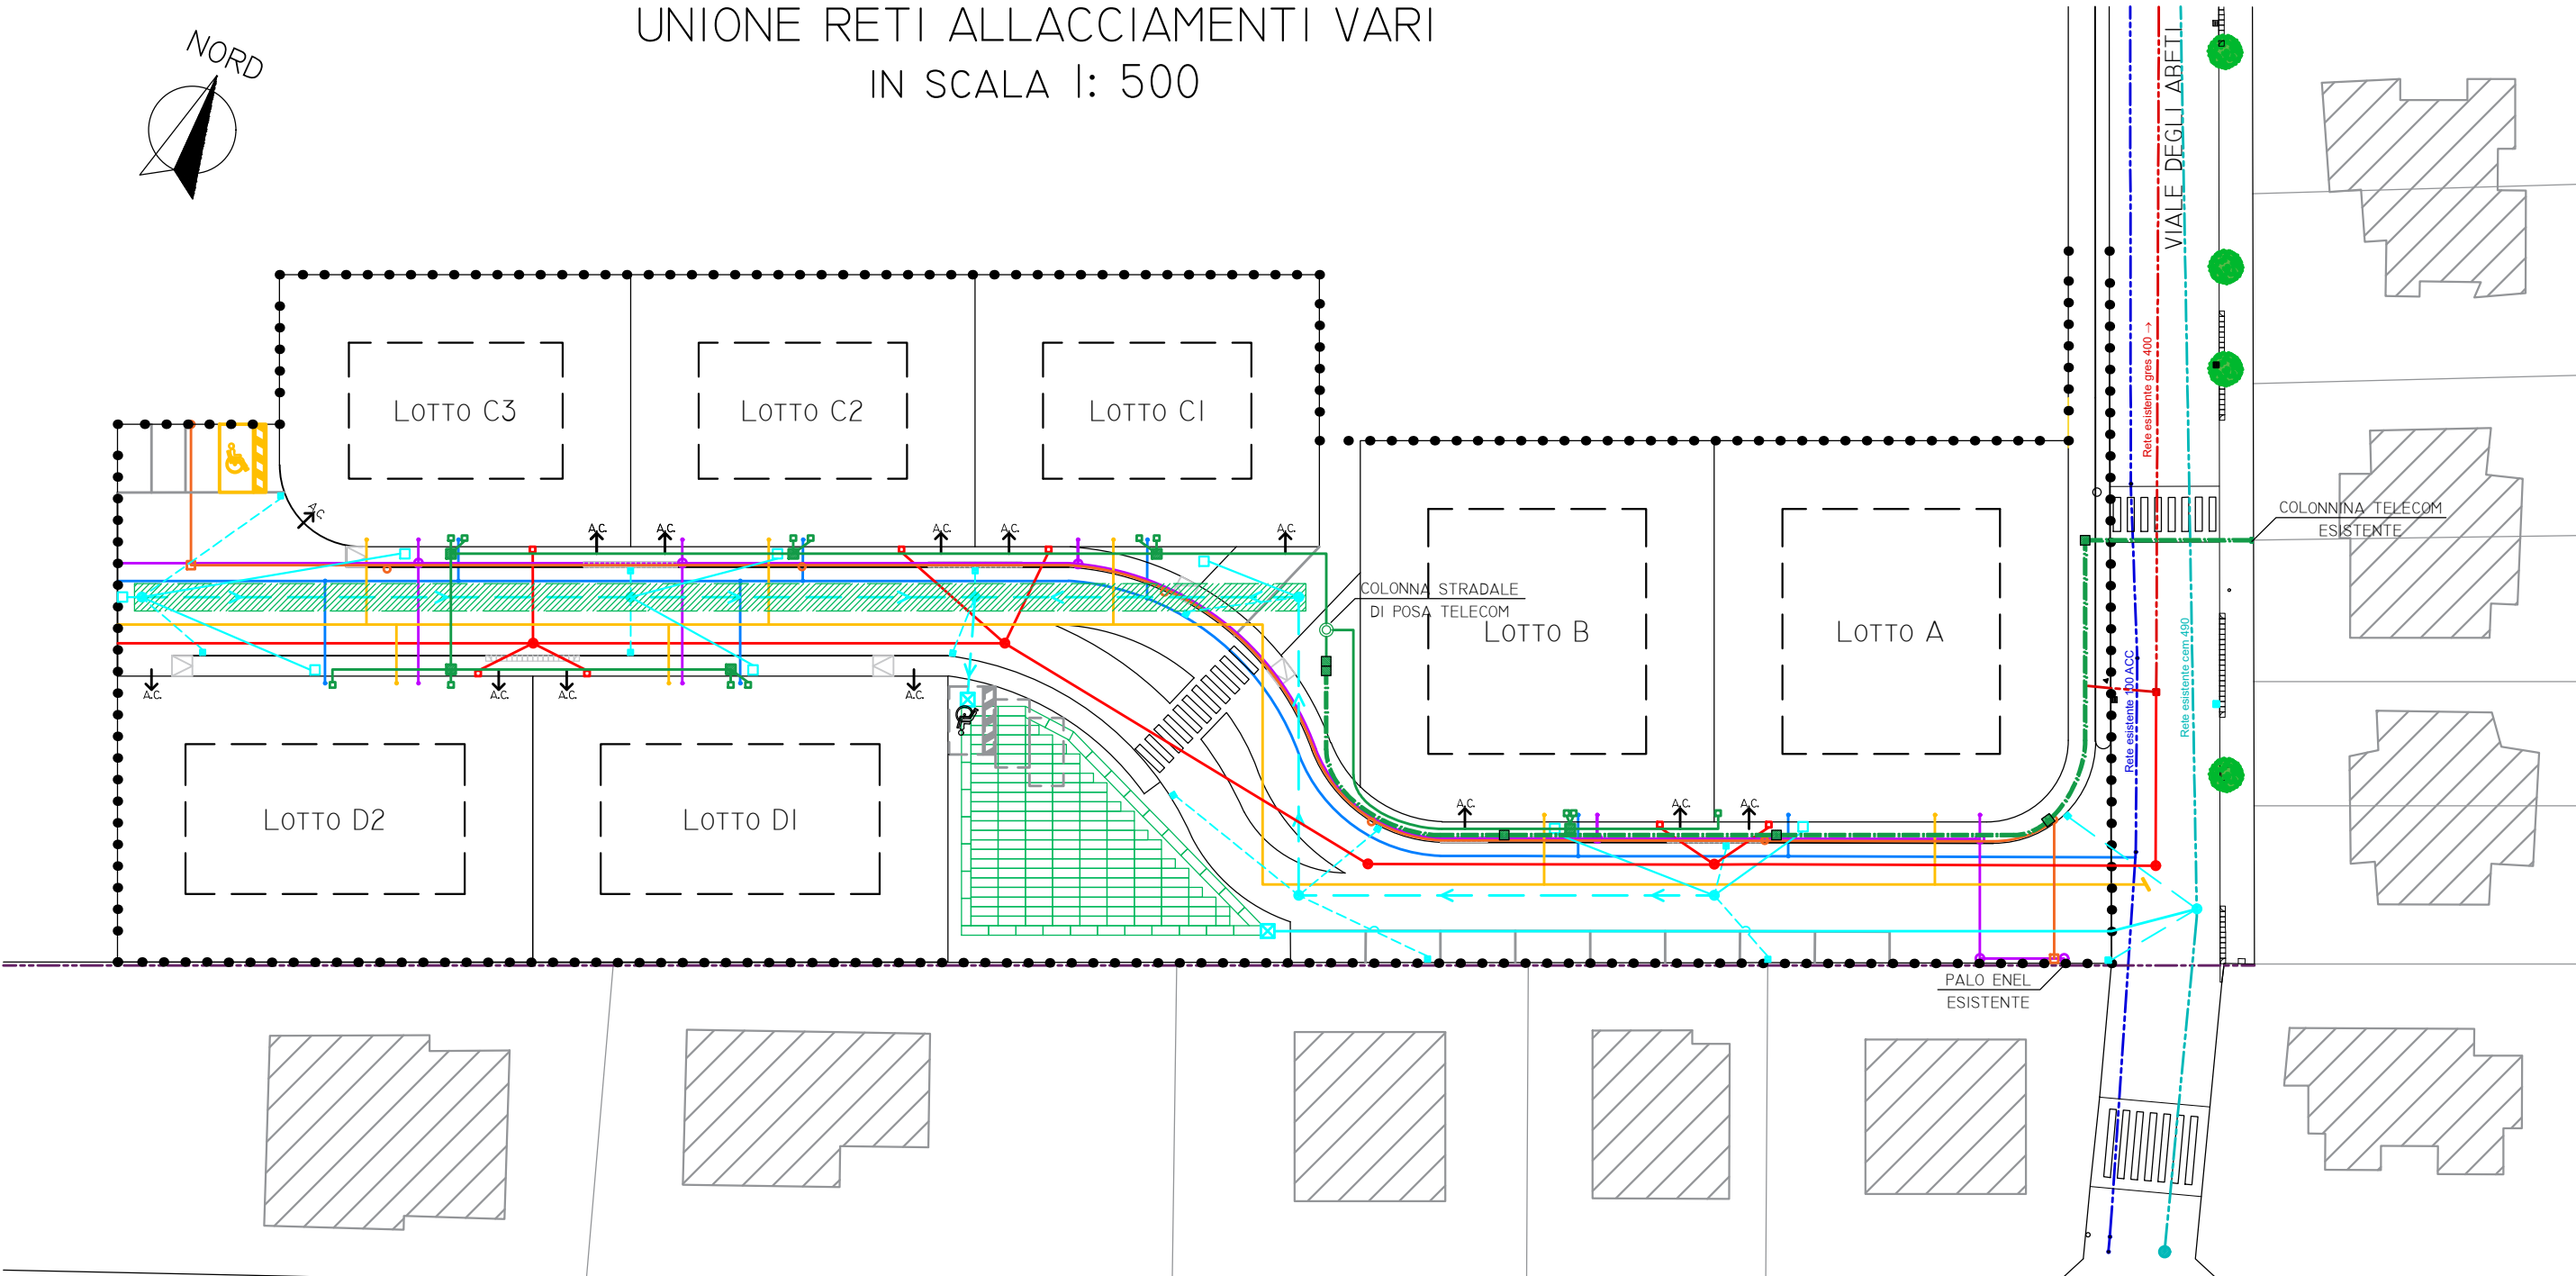

LEGENDA

RETE NUOVA

RETE ESISTENTE

RETE ACQUEDOTTO

RETE ACQUE NERE

RETE ACQUE BIANCHE

TRINCEA DI DRENAGGIO

INVASO DI ACCUMULO

RETE NUOVA

RETE ESISTENTE

RETE ELETTRICA - ENEL

RETE ILLUMINAZIONE

RETE METANODOTTO

RETE TELEFONICA - TELECOM