


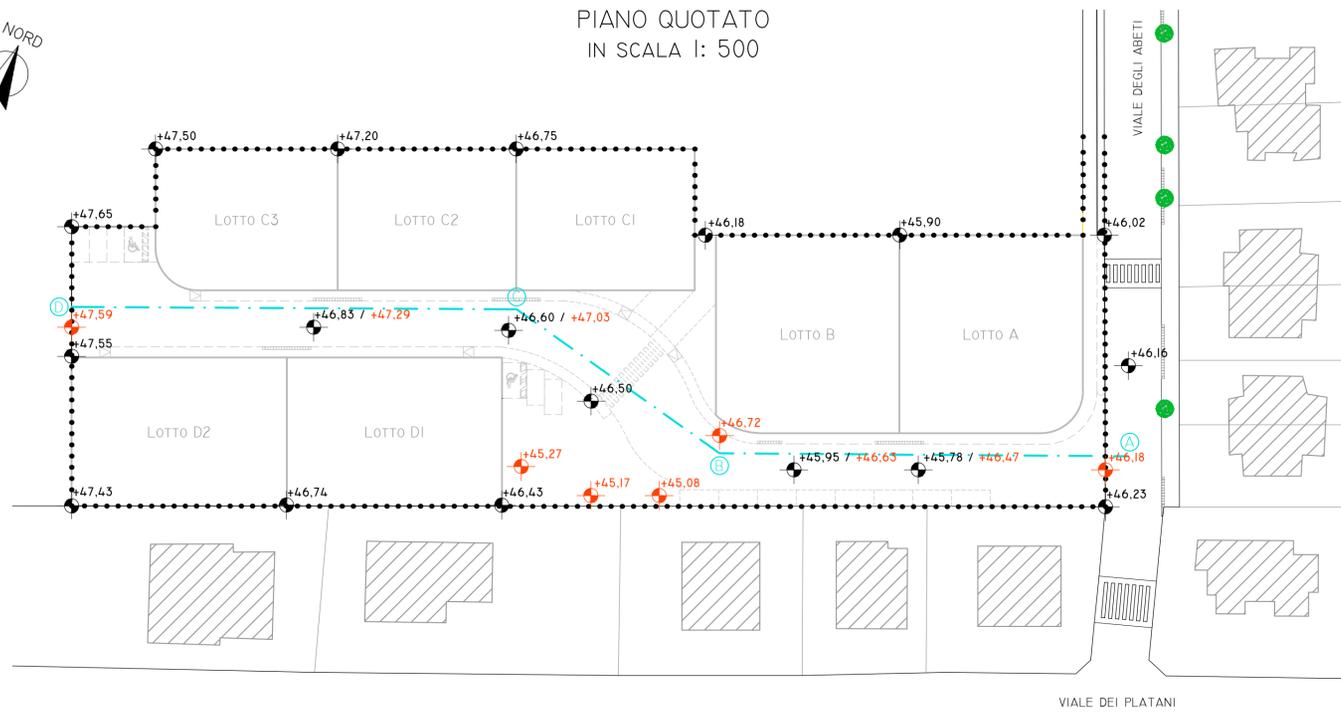


PIANO QUOTATO
IN SCALA 1: 500




LEGENDA




SEZIONE STRADALE TIPO
IN SCALA 1: 50

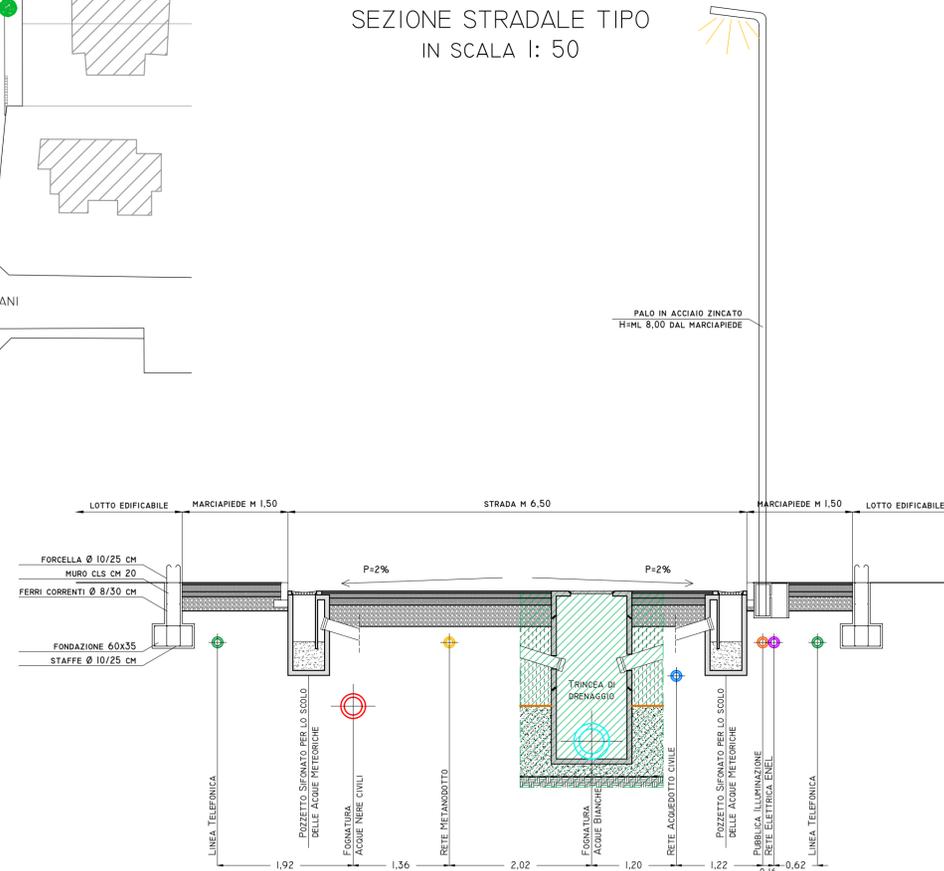

PARTICOLARE STRADA
IN SCALA 1: 20

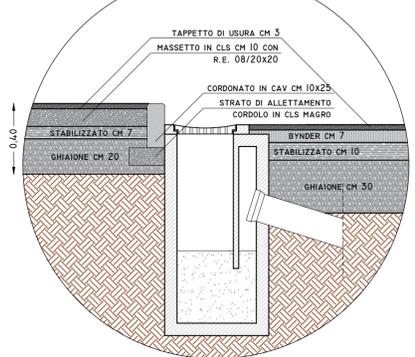

PROFILO STRADALE
LUNGHEZZE IN SCALA 1: 500
ALTEZZE IN SCALA 1: 100

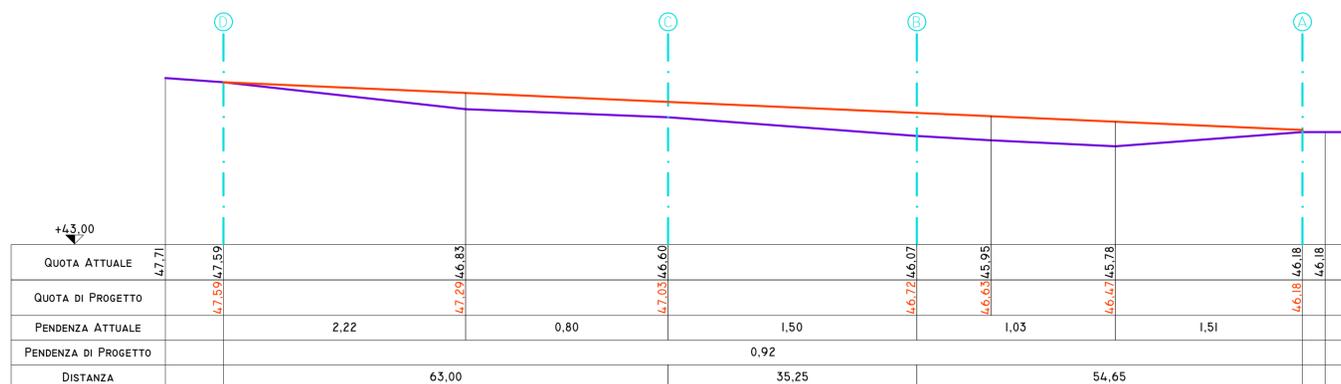

**Geometra
MARIANO VANTIN**

Via Dante Alighieri, 17/2
36072 Chiampo (VI)
Tel. 0444 624680
e-mail: mariano@studiovantin.it
www.studiovantin.it

COMUNE DI
SOVIZZO
PROVINCIA DI
VICENZA

Y:\GEMETRA\GUGLIA\LOTTI_JARETE\2019 TAVOLE DI PROGETTO\100.DOC. PRESENTATA - DICEMBRE 2019\FILE_DWG\TAVOLA PIANO QUOTATO, PROFILI E SEZIONE - DICEMBRE 2019.DWG

RICHIESTA DI UN PERMESSO CONVENZIONATO DI URBANIZZAZIONE DELL'AREA IN VIALE DEGLI ABETI (PUA N. 28), CON MODIFICA D'AMBITO AI SENSI DELL'ART. 11 L.R. N. 61 DEL 27 GIUGNO 1985

COMMITTENTI:

COMUNE DI SOVIZZO

VANTIN LINO

VANTIN ROSINA

VANTIN LUCIANO

VANTIN MARIANO

ZULLI NICOLA

CUMAN BRUNA

DATA: 09/12/2019

PIANO QUOTATO

TAVOLA 3

SONO RIPORTATE:
- PIANO QUOTATO IN SCALA 1: 500
- SEZIONE STRADALE TIPO IN SCALA 1: 50
- PROFILO STRADALE IN SCALA 1: 500 / 1: 100

PROGETTISTA:

DOTT. ING.
NICOLETTI STEFANIA

DD. LL.:

GEOM.
VANTIN MARIANO

IMPRESA: