PIANTA PIANO TERRA

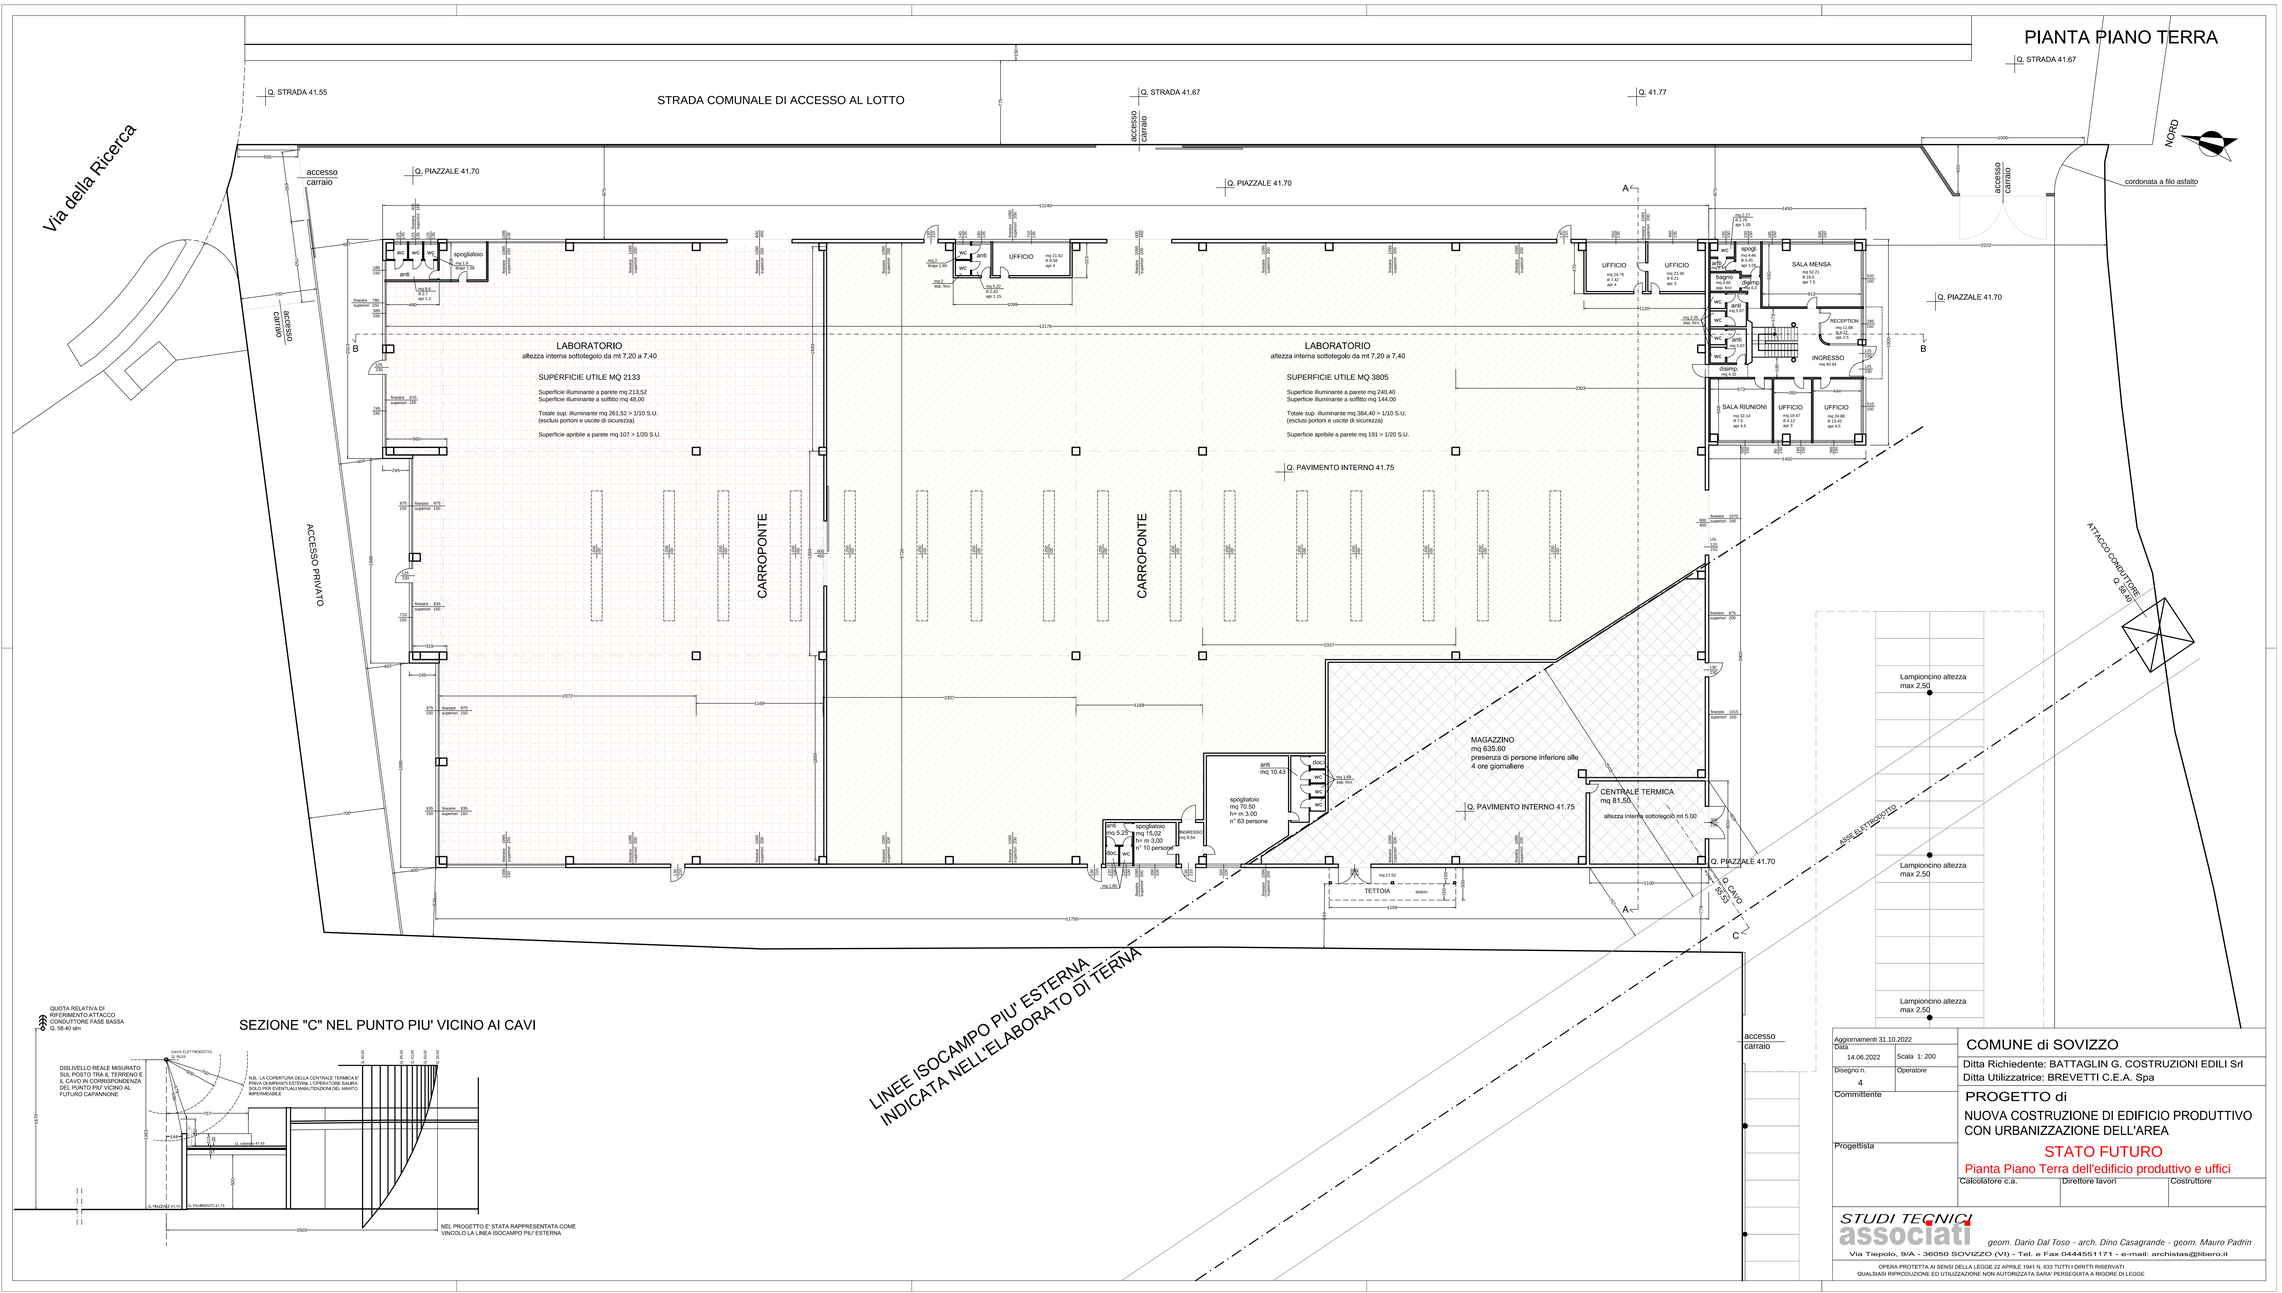

SEZIONE "C" NEL PUNTO PIU' VICINO AI CAVI

Aggiornamenti 31.10.2022	
Data 14.06.2022	Scala 1: 200
Disegno n. 4	Operatore
Committente	
Progettista	

COMUNE di SOVIZZO

Ditta Richiedente: BATTAGLIN G. COSTRUZIONI EDILI Srl
Ditta Utilizzatrice: BREVETTI C.E.A. Spa

PROGETTO di

NUOVA COSTRUZIONE DI EDIFICIO PRODUTTIVO CON URBANIZZAZIONE DELL'AREA

STATO FUTURO

Pianta Piano Terra dell'edificio produttivo e uffici

Calcolatore c.a.	Direttore lavori	Costruttore

STUDI TECNICI associati
geom. Dario Dal Toso - arch. Dino Casagrande - geom. Mauro Padrin
Via Tiepolo, 9/A - 36050 SOVIZZO (VI) - Tel. e Fax 0444551171 - e-mail: archistas@libero.it

OPERA PROTETTA AI SENSI DELLA LEGGE 22 APRILE 1941 N. 633 TUTTI I DIRITTI RISERVATI
QUALSIASI RIPRODUZIONE ED UTILIZZAZIONE NON AUTORIZZATA SARA' PERSEGUITA A RIGORE DI LEGGE