
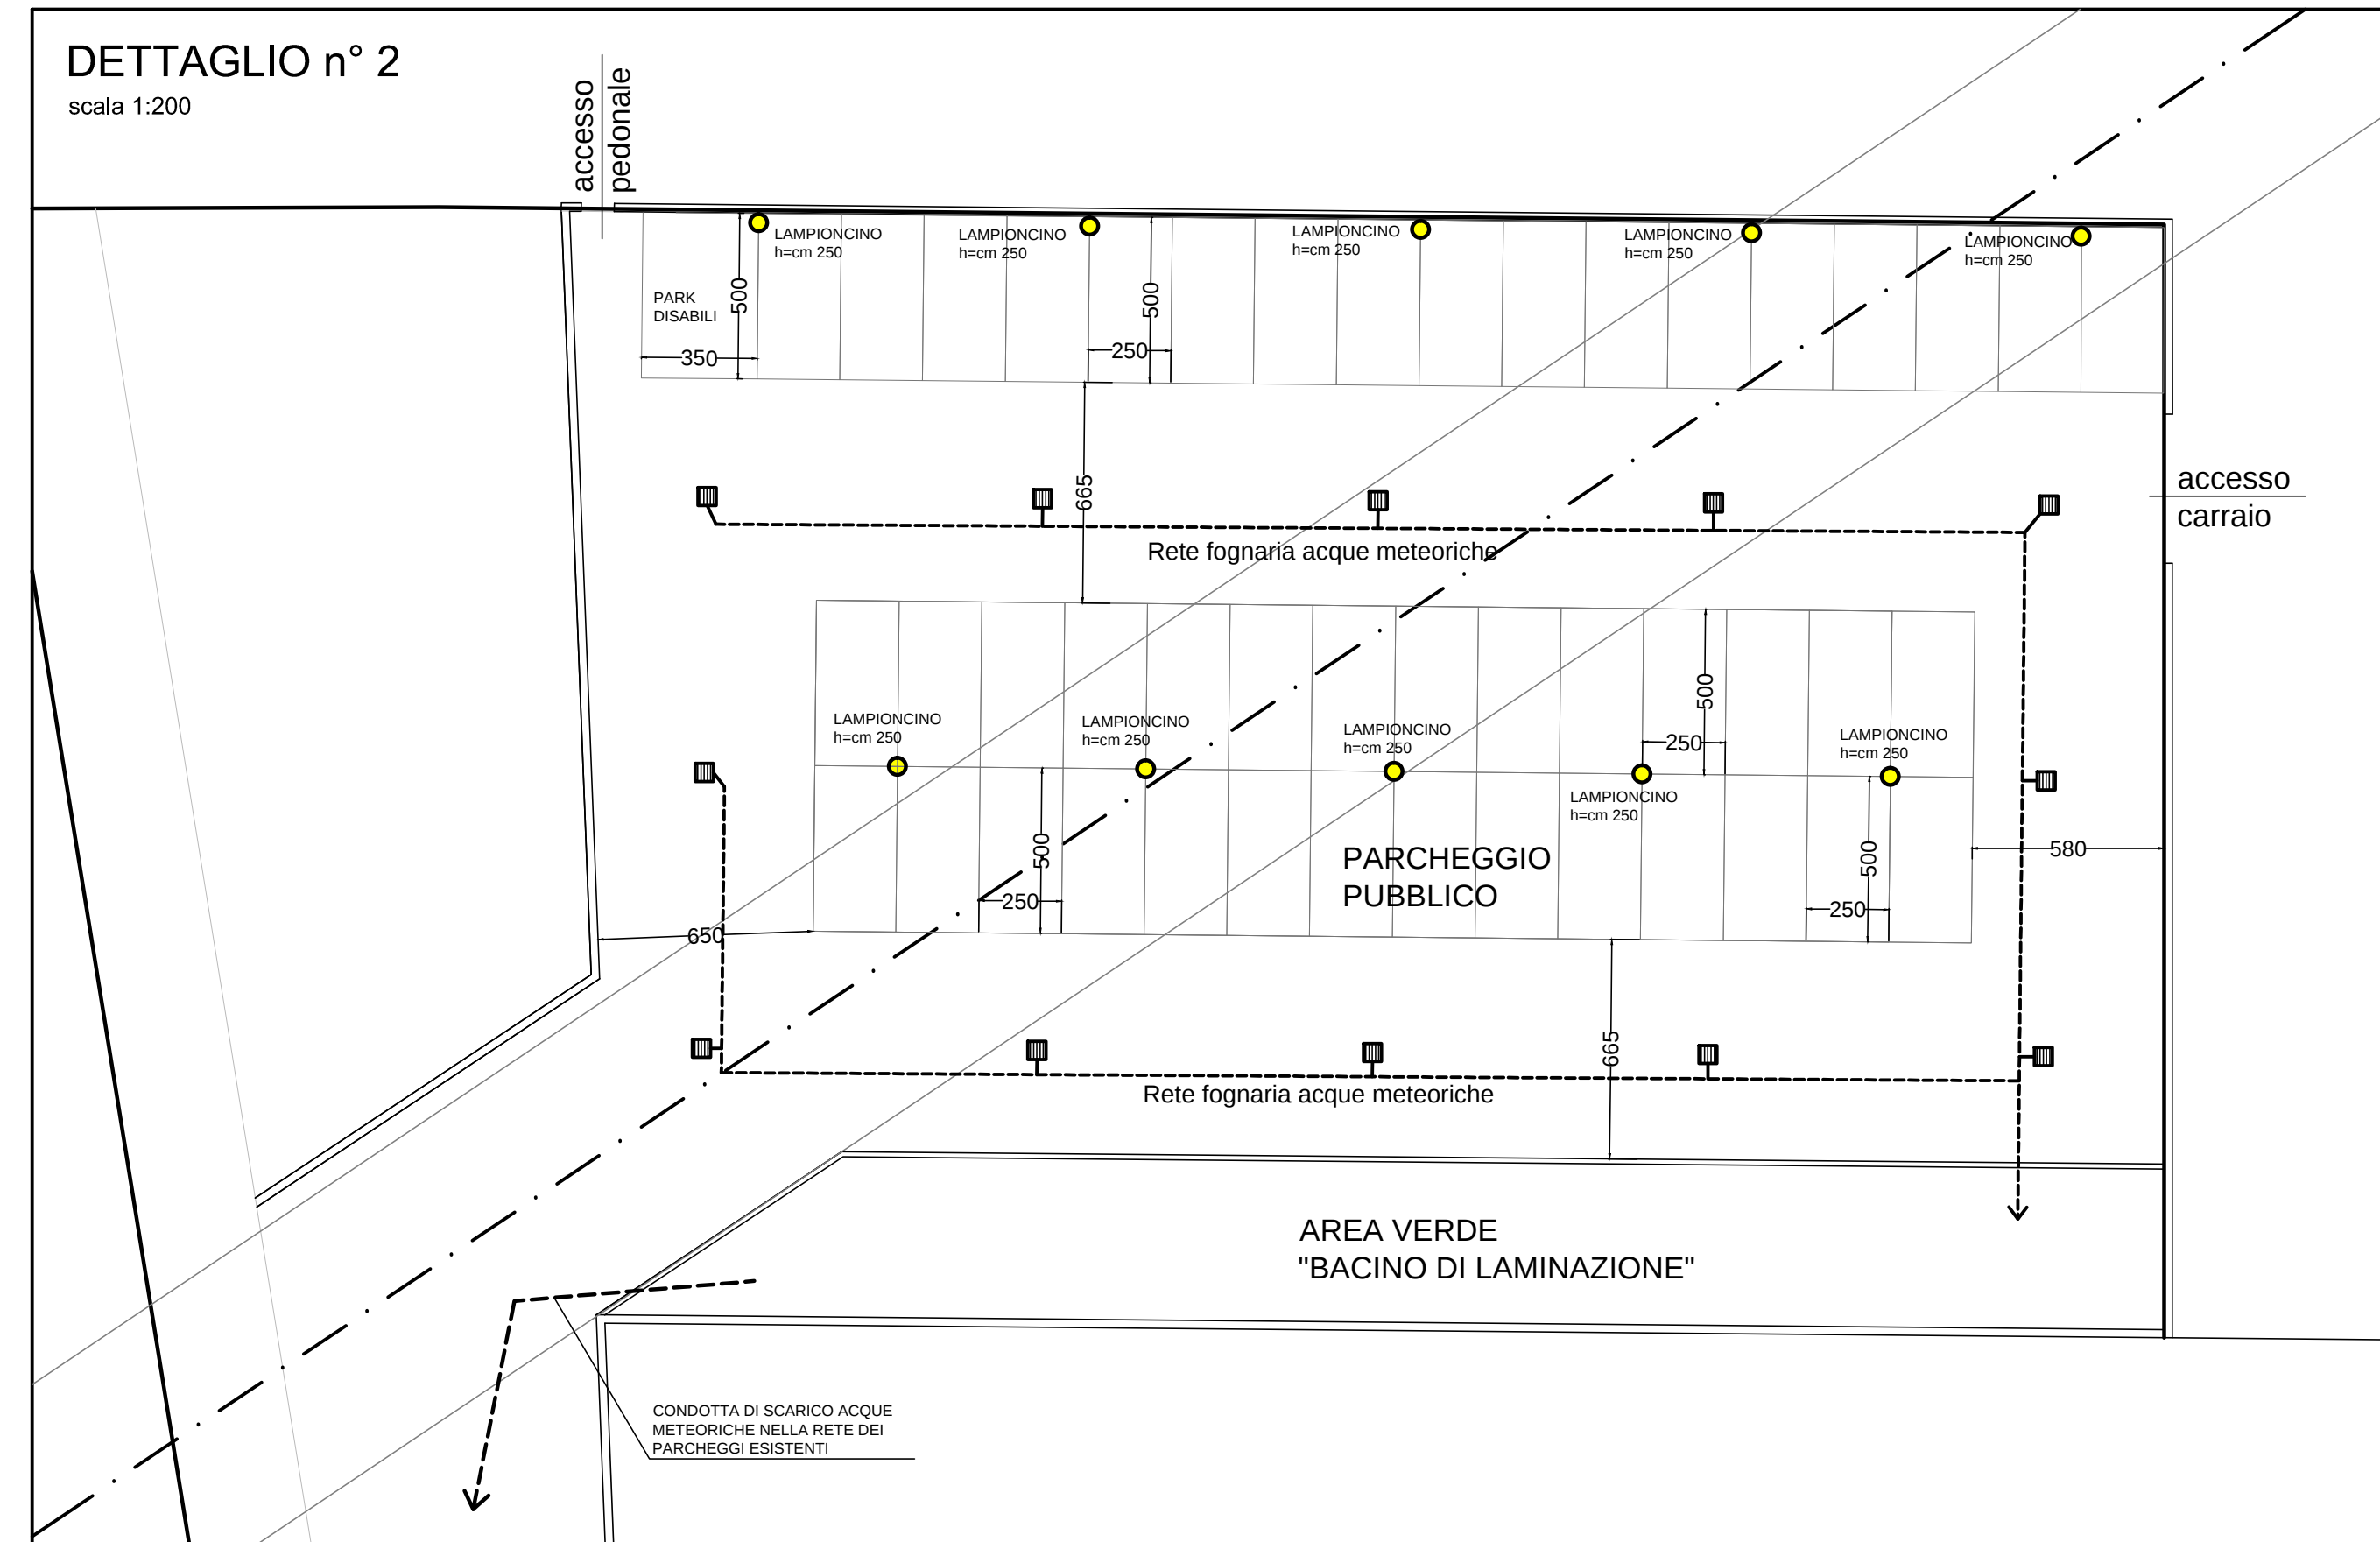


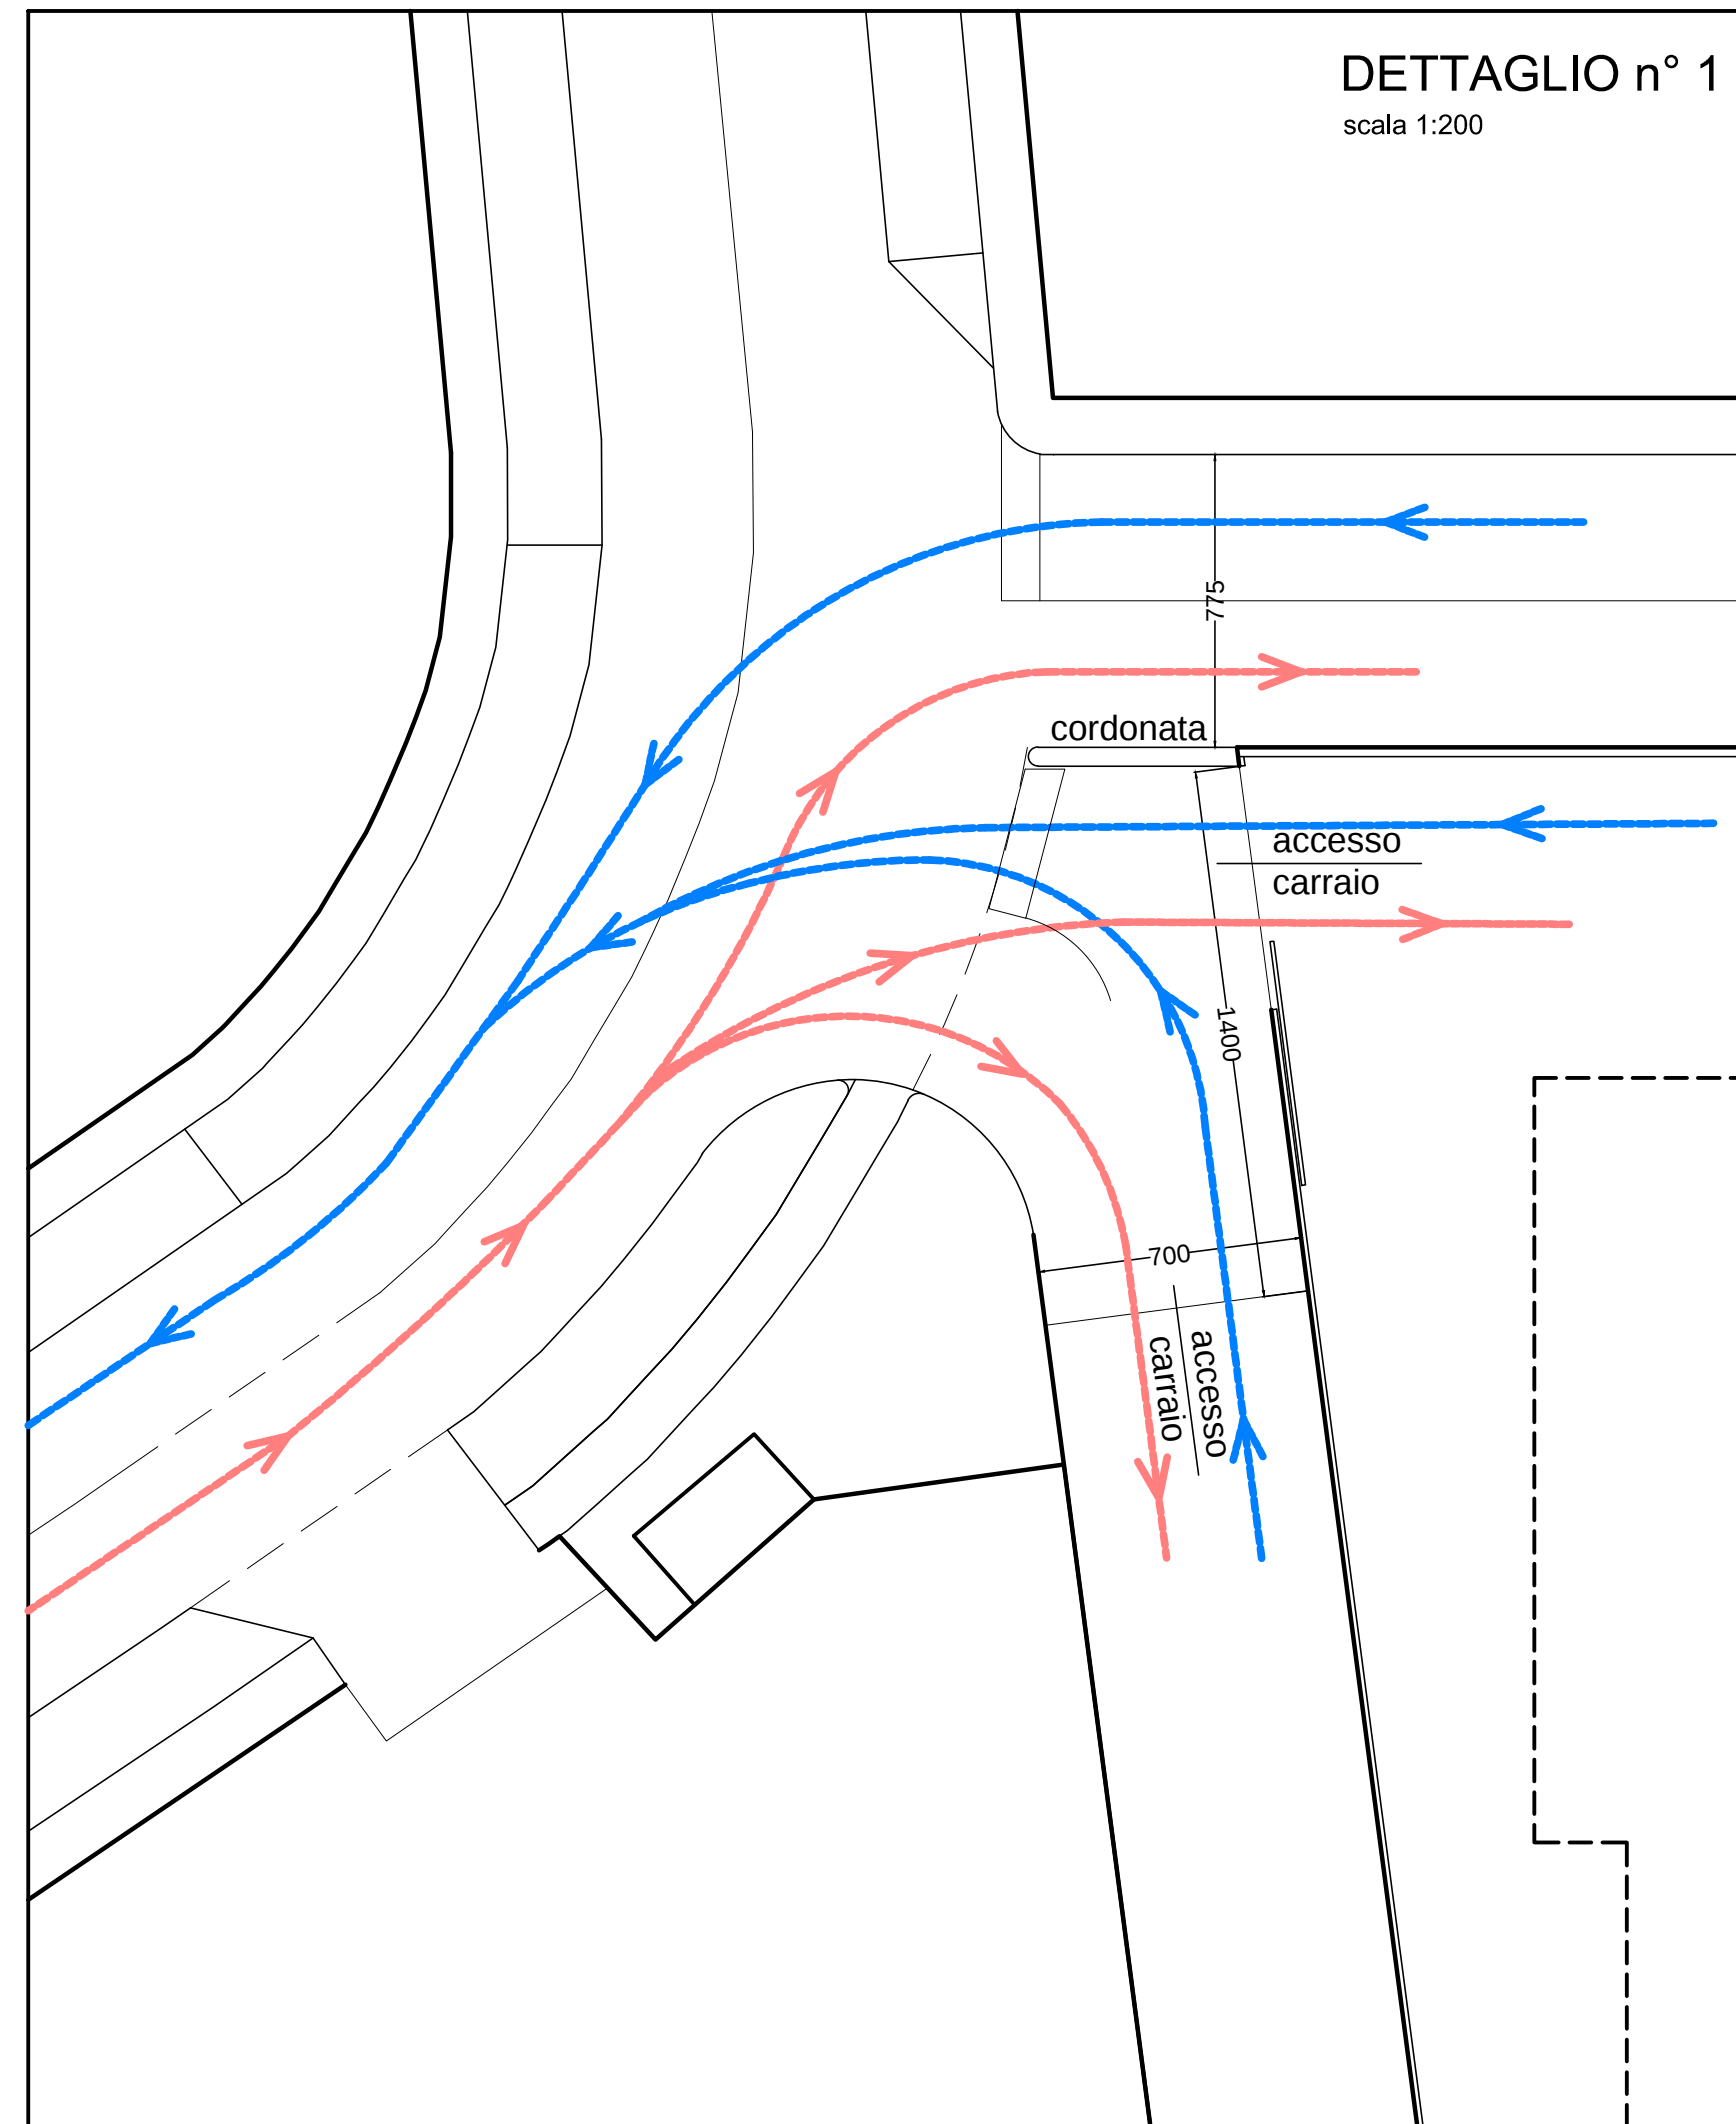

Aggiornamenti 31.10.2022		COMUNE di SOVIZZO Ditta Richiedente: BATTAGLIN G. COSTRUZIONI EDILI Srl Ditta Utilizzatrice: BREVETTI C.E.A. Spa PROGETTO di NUOVA COSTRUZIONE DI EDIFICIO PRODUTTIVO CON URBANIZZAZIONE DELL'AREA STATO FUTURO Dattaglio accesso carraio privato e parcheggi pubblici			
Data	07.10.2022				Scala 1: 500 Scala 1: 200
Disegno n.	3				Operatore
Committente					
Progettista					
		Calcolatore c.a.	Direttore lavori	Costruttore	