
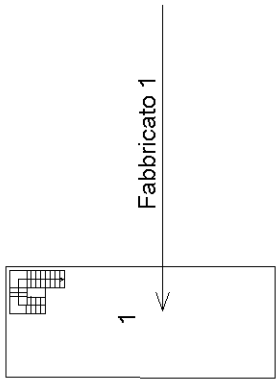


ELABORATO PLANIMETRICO	Compilato da: Peripolli Domenico	Iscritto all'albo: Geometri	Prov. Vicenza	N. 2760
Comune di Val Liona - Grancona	Sezione:	Foglio: 4	Protocollo n. VI0070059	del 21/06/2022
Dimostrazione grafica dei subalterni				
Tipo Mappale n. 49722 del 06/05/2022 Scala 1 : 500				

scheda n. 1 - IMPIANTO SPORTIVO DI PEDERIVA

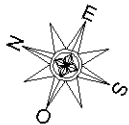

Fabbricato 1

PIANTA PIANO PRIMO

Fabbricato 2

Fabbricato 3

MAPP. 1084

MAPP. 660

MAPP. 1079

1




campo da gioco

campo di allenamento

2

Fabbricato 1

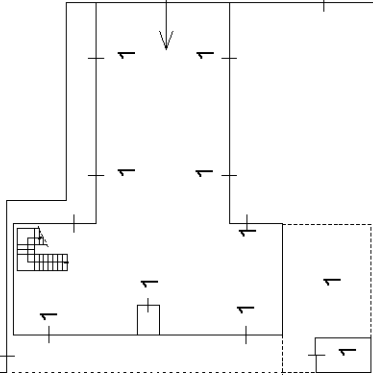

1

1

Liona

PIANTA PIANO TERRA


AREA ESCLUSA DALLA GESTIONE
DEGLI IMPIANTI SPORTIVI

2

3

3

ELABORATO PLANIMETRICO	Compilato da: Peripolli Domenico	Iscritto all'albo: Geometri	Prov. Vicenza	N. 2760
Comune di Val Liona - Grancona	Sezione:	Foglio: 4	Protocollo n. V10070059	del 21/06/2022
Dimostrazione grafica dei subalterni				
Tipo Mappale n. 49722 del 06/05/2022 Scala 1 : 500				

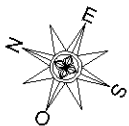


PIANTA PIANO TERRA

ACCERTAMENTO DELLA PROPRIETA' IMMOBILIARE URBANA ELENCO DEI SUBALTERNI ASSEGNATI


Comune VAL LIONA	Sezione	Foglio 4	Particella 1184	Tipo mappale 49722	del: 06/05/2022
---------------------	---------	-------------	--------------------	-----------------------	--------------------

Sub	UBICAZIONE via/piazza	n.civ	Piani	Scala	Int	DESCRIZIONE
						SOPPRESSO
1	via pederiva	SNC	T-1			FABBRICATI E LOCALI PER ESERCIZI SPORTIVI
2	via pederiva	SNC	T			B.C.N.C. - AREA COMUNE A TUTTI I SUB.
3	via pederiva	SNC	T			MAGAZZINO COMUNALE

Visura telematica

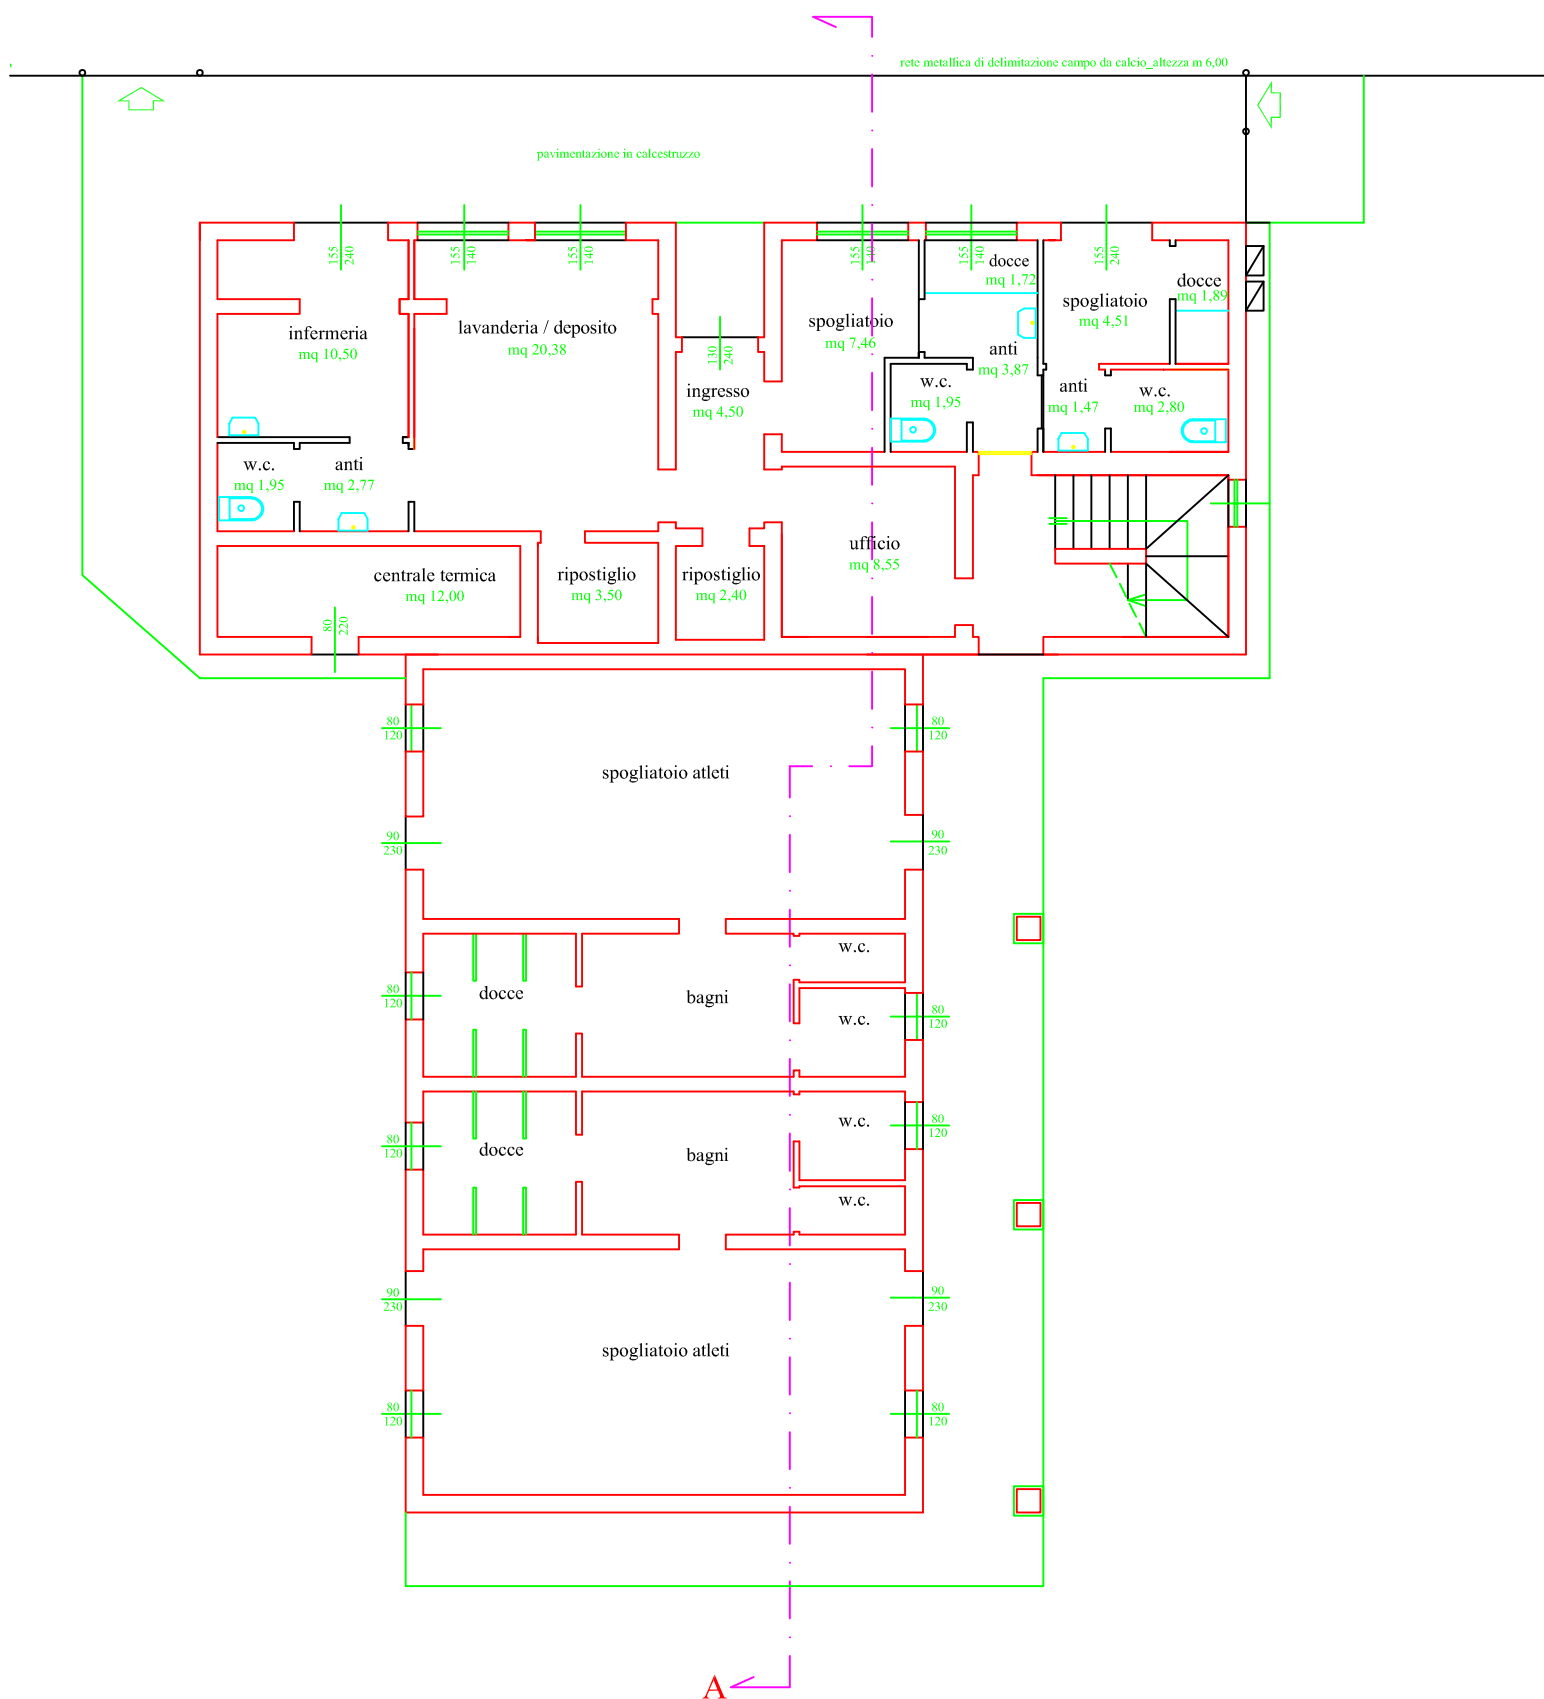

Spogliatoi - piano terra

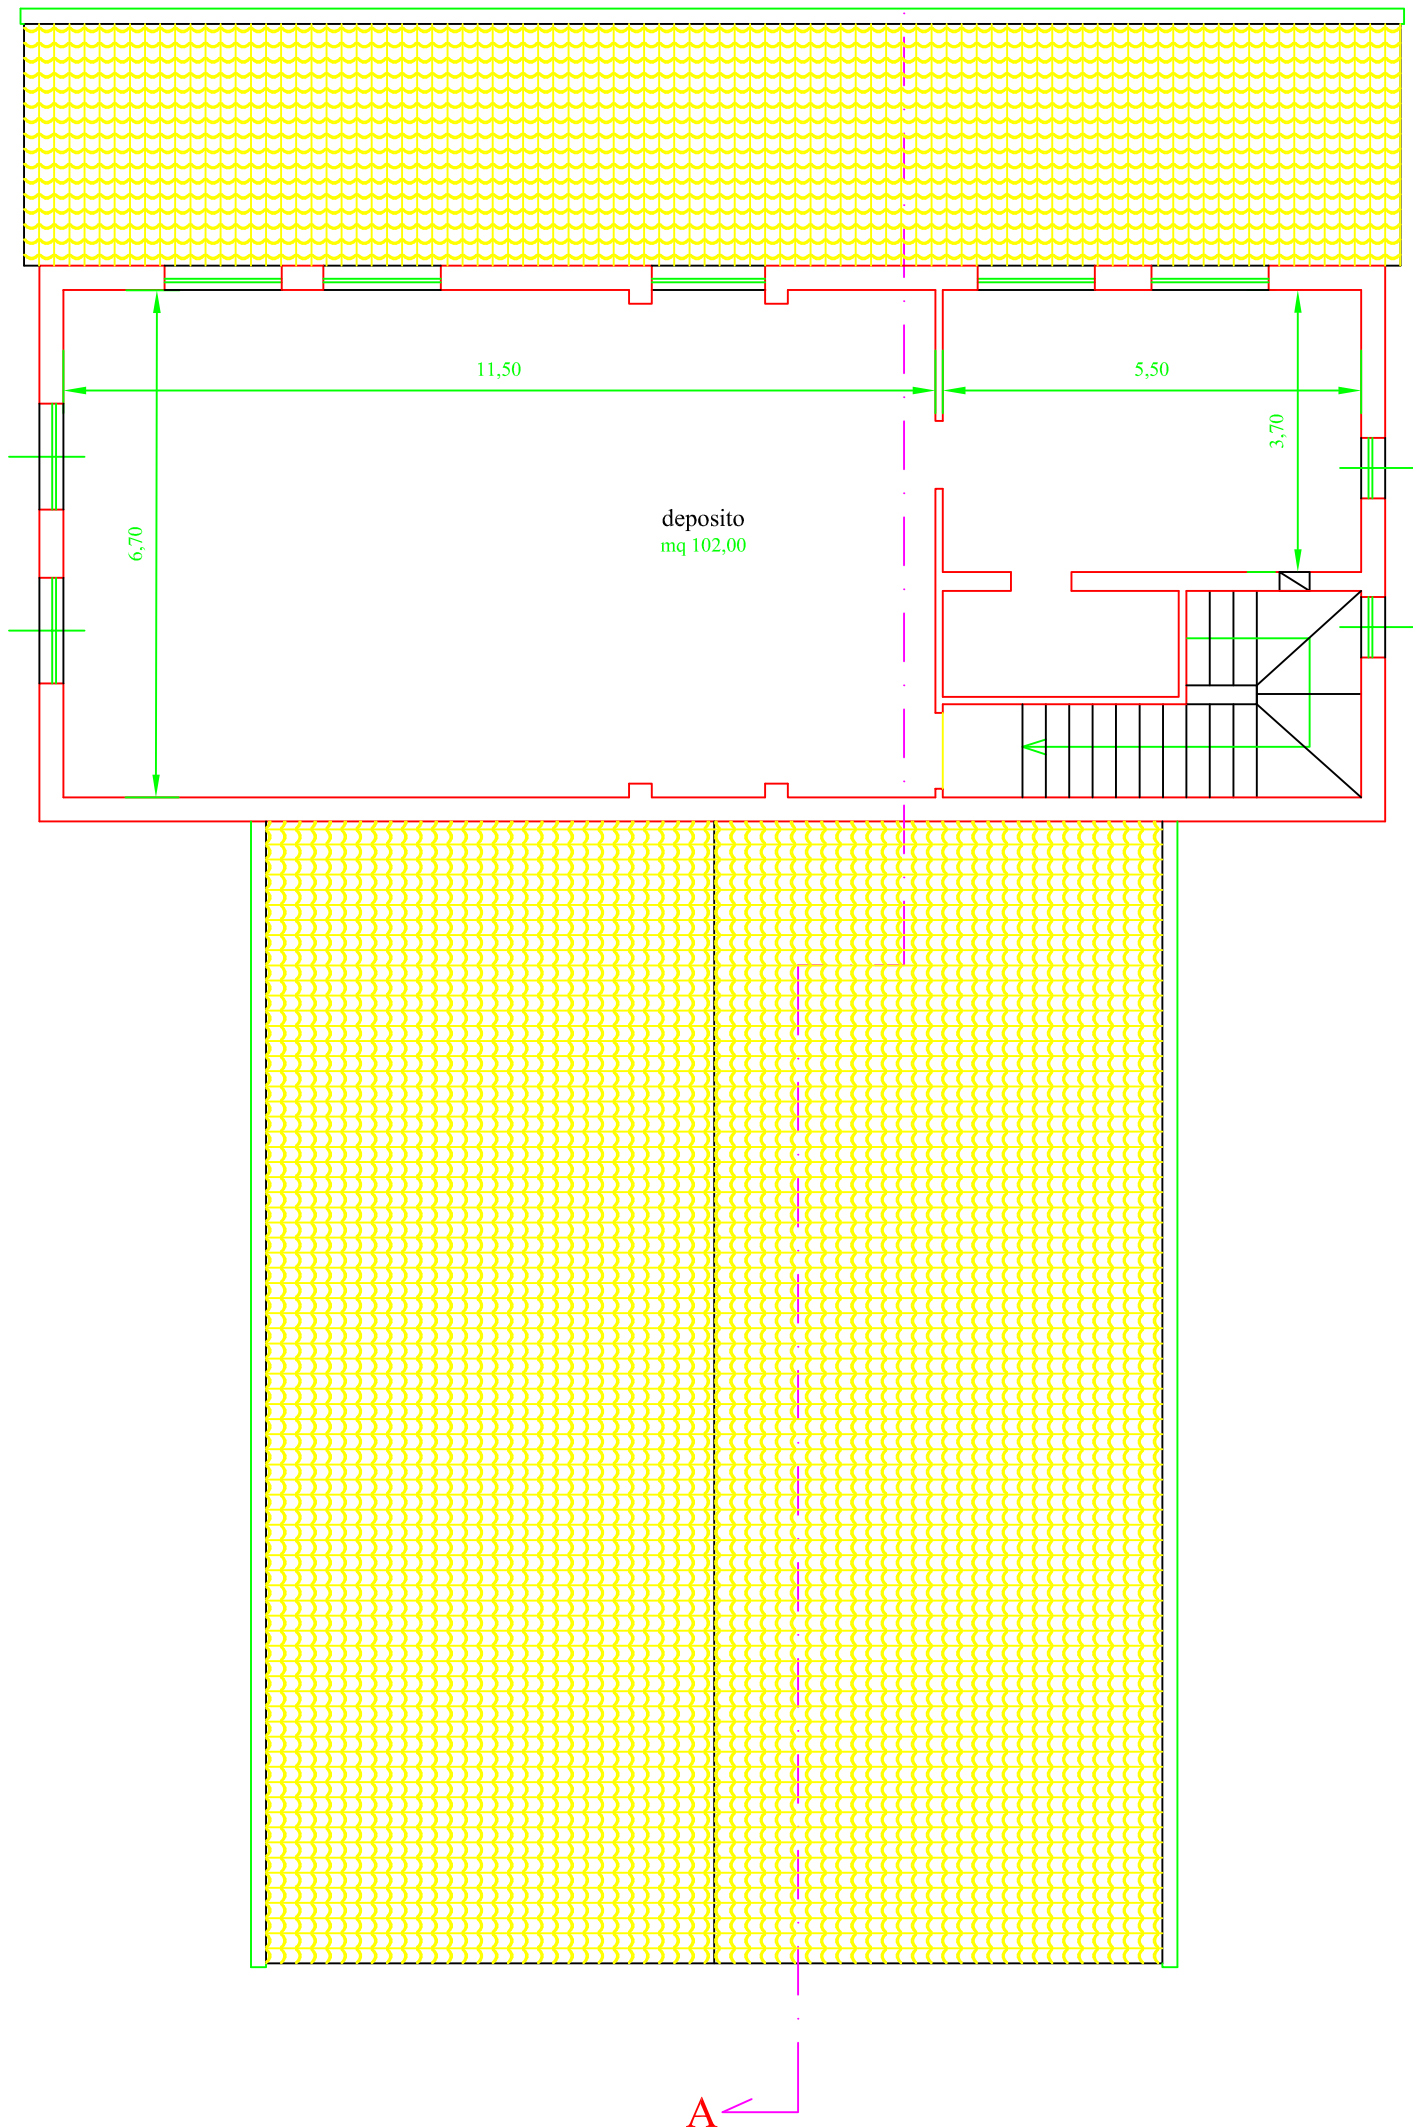

Sala al piano primo