


STATO DI FATTO - PLANIMETRIA GENERALE - TRATTO 3  
Scala 1:1000

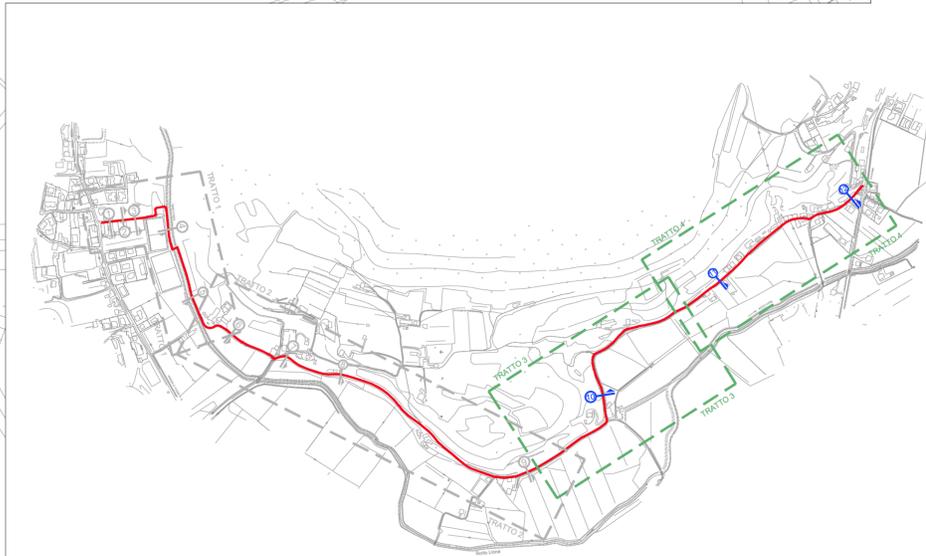

QUADRO D'UNIONE  
Fuori scala

LEGENDA:

Ambito di intervento



STATO DI FATTO - PLANIMETRIA GENERALE - TRATTO 4  
Scala 1:1000

PROGETTO DEFINITIVO



COMUNE DI VAL LIONA  
PROVINCIA DI VICENZA



REALIZZAZIONE DI UN PERCORSO CICLABILE IN VAL LIONA (VI)  
DA VIA PEDERIVA A VIA CUL DEL SACCO.

CUP H11B16000290006

ELABORATO  
STATO DI FATTO  
PLANIMETRIA GENERALE TRATTI 3 E 4

TAVOLA N°  
**3.2**

STUDIO ING. FABIO MURARO

Progettista Responsabile  
Ing. Fabio Muraro

Responsabile Unico del Procedimento  
Ing. Evelin Storato

Via Uruguay n° 20 - 35127 Padova  
Tel. 049 8703448 Fax 049 7029618  
info@studio-muraro.it - fabio.muraro@ingpec.eu



REV. N°	DATA	MOTIVO DELLA REVISIONE	REDATTO	VERIFICA	APPROVA
0	Dicembre 2019	Prima emissione	M. Petrotti	F. Casini	F. Muraro

A termini di legge sono riservati i concetti e le proprietà di questo documento con diritto di riproduzione e di renderlo noto a terzi senza specifica autorizzazione.