





STATO DI PROGETTO - PLANIMETRIA GENERALE - TRATTO 1
Scala 1:1000

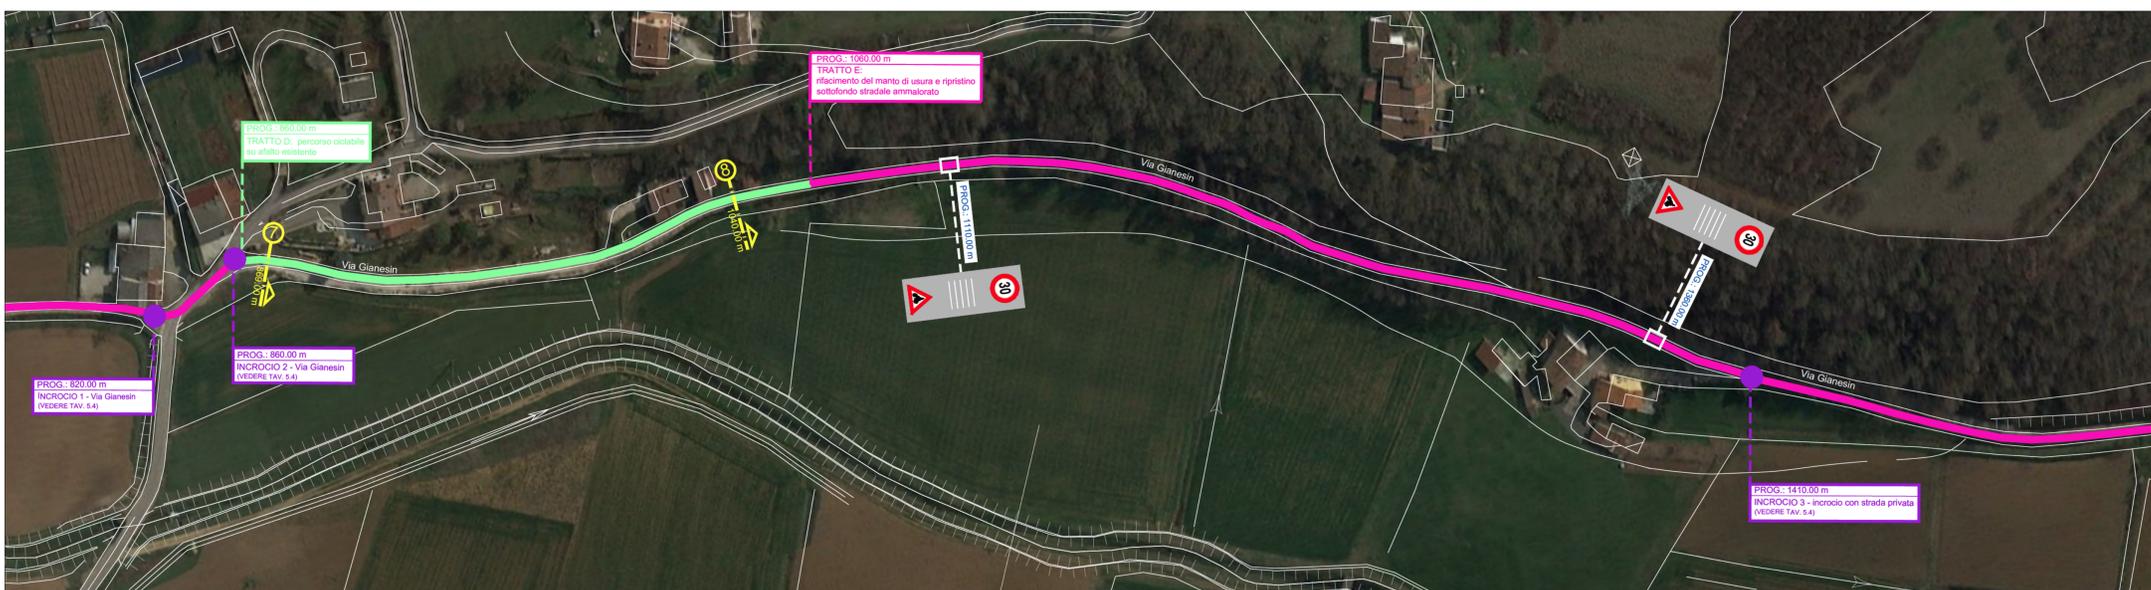

STATO DI PROGETTO - PLANIMETRIA GENERALE - TRATTO 2
Scala 1:1000

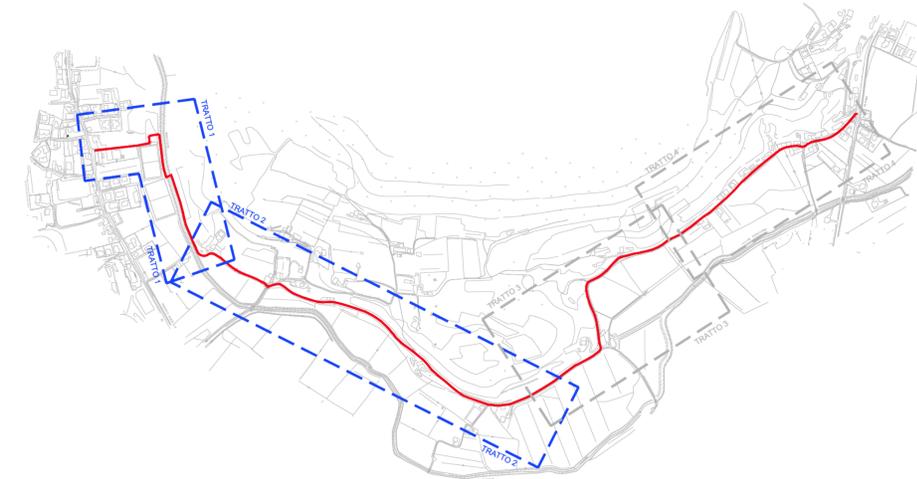

QUADRO D'UNIONE
Fuori scala



LEGENDA:

- MarciapiEDE esistente
- TRATTO A Pista ciclabile su viabilità esistente
- TRATTO B Percorso su nuovo sedime lungo Scolo Liona
- TRATTO C Rifacimento del manto di usura con ripristino del sottofondo stradale
- TRATTO D Percorso su asfalto esistente
- INCROCI:
INCROCIO 1 - Via Giancesin
INCROCIO 2 - Via Giancesin
INCROCIO 3 - Strada privata
INCROCIO 4 - Via Casamento
INCROCIO 5 - Via Pila
- Segnaletica orizzontale a rilievo
- Sezione trasversale



REALIZZAZIONE DI UN PERCORSO CICLABILE IN VAL LIONA (VI)
DA VIA PEDERIVA A VIA CUL DEL SACCO.

PROGETTO DEFINITIVO

CUP H11B18000290006		TAVOLA N°	4.1
ELABORATO		SCALA	1:1000
STATO DI PROGETTO PLANIMETRIA GENERALE TRATTI 1 E 2		Responsabile Unico del Procedimento Ing. Evelin Storato	
STUDIO ING. FABIO MURARO		Progettista Responsabile Ing. Fabio Muraro	
Via Uruguay n° 20 - 35127 Padova Tel. 049 8703445 Fax 049 7629618 info@studio-muraro.it - fabio.muraro@ingpec.eu			
A termini di legge sono riservati i contenuti e la proprietà di questo documento con diritto di riproduzione e di rimborso nelle e terzi senza specifica autorizzazione.			
REV. N°	DATA	MOTIVO DELLA REVISIONE	REDIGE VERIFICA APPROVA
0	Dicembre 2019	Prima emissione	M. Peterlini F. Casoli F. Muraro