


STATO DI PROGETTO - PLANIMETRIA GENERALE - TRATTO 3
Scala 1:1000



QUADRO D'UNIONE
Fuori scala

- LEGENDA:**
- Marciapiede esistente
 - TRATTO A
Pista ciclabile su viabilità esistente
 - TRATTO B
Percorso su nuovo sedime lungo Scolo Lione
 - TRATTO C Rifacimento del manto di usura
TRATTO E Rifacimento del manto di usura con ripristino del sottofondo stradale
 - TRATTO D
Percorso su asfalto esistente
 - INCROCIO:
INCROCIO 1 - Via Gianesin
INCROCIO 2 - Via Gianesin
INCROCIO 3 - Strada privata
INCROCIO 4 - Via Casamento
INCROCIO 5 - Via Pila
 - Segnaletica orizzontale a rilievo
 - Sezione trasversale

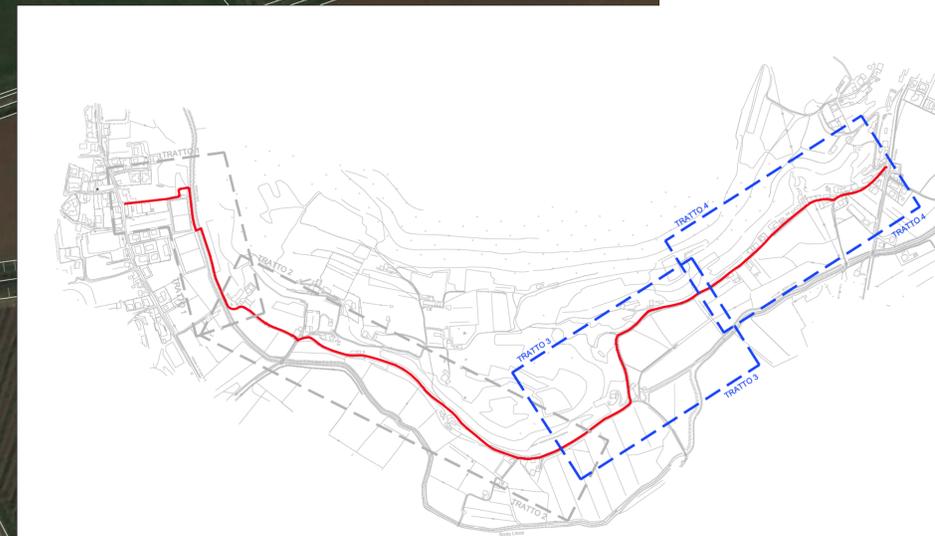

STATO DI PROGETTO - PLANIMETRIA GENERALE - TRATTO 4
Scala 1:1000

PROGETTO DEFINITIVO



COMUNE DI VAL LIONE
PROVINCIA DI VICENZA





**REALIZZAZIONE DI UN PERCORSO CICLABILE IN VAL LIONE (VI)
DA VIA PEDERIVA A VIA CUL DEL SACCO.**

CUP H11B18000290006		TAVOLA N°			
ELABORATO		4.2			
STATO DI PROGETTO PLANIMETRIA GENERALE TRATTI 3 E 4		SCALA 1:1000			
STUDIO ING. FABIO MURARO		Progettista Responsabile Ing. Fabio Muraro	Responsabile Unico del Procedimento Ing. Evelin Storato		
					
Via Uruguay n° 20 - 35127 Padova Tel. 049 8703445 Fax 049 7629518 info@studio-muraro.it - fabio.muraro@ingpec.eu					
A termini di legge sono riservati i contenuti e la proprietà di questo documento con diritto di riproduzione o di rendimento nelle e terzi senza specifica autorizzazione					
REV. N°	DATA	MOTIVO DELLA REVISIONE	REDIGE	VERIFICA	APPROVA
0	Dicembre 2019	Prima emissione	M. Peterlin	F. Casoli	F. Muraro