





STATO DI FATTO - VISTA 1

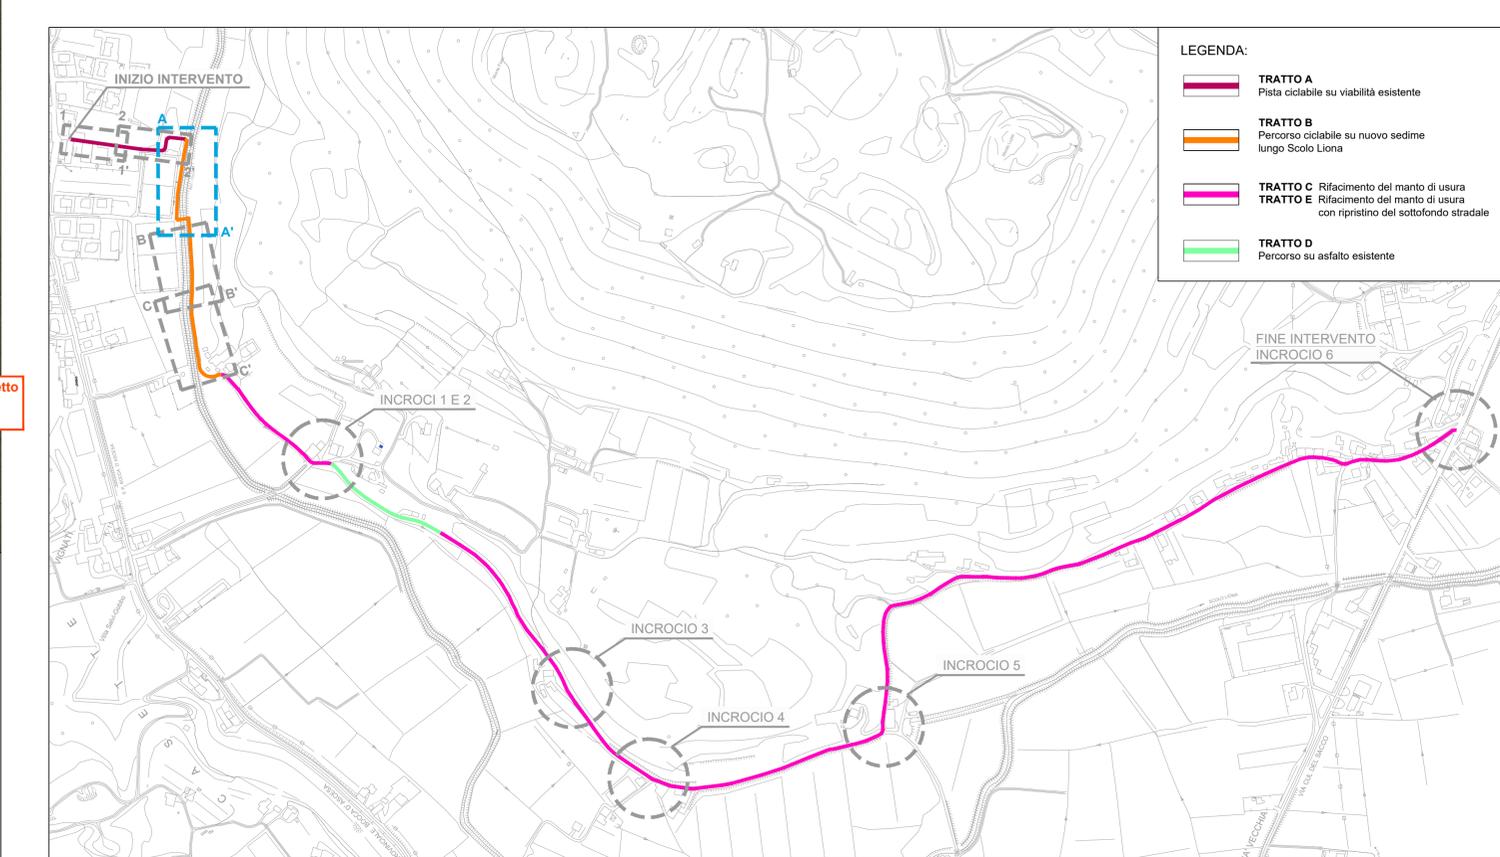

PROPOSTA DI PROGETTO DELLA PAVIMENTAZIONE CON DOGHE FIBROCOMPOSITE

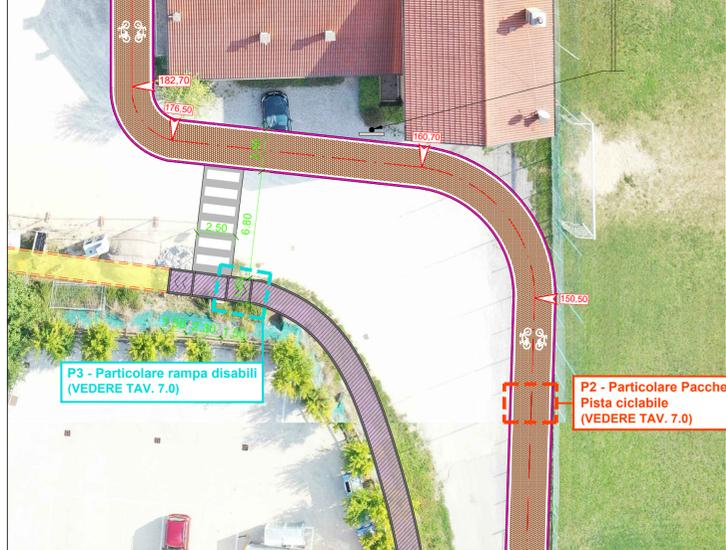

PLANIMETRIA DI INQUADRAMENTO GENERALE
Fuori scala



STATO DI PROGETTO - PLANIMETRIA TRATTO A - A'
PERCORSO CICLABILE SU NUOVO SEDIME LUNGO LO SCOLO LIONA
Scala 1:200



COMUNE DI VAL LIONA
PROVINCIA DI VICENZA





**REALIZZAZIONE DI UN PERCORSO CICLABILE IN VAL LIONA (VI)
DA VIA PEDERIVA A VIA CUL DEL SACCO.**

PROGETTO DEFINITIVO

CUP H11B18000290006

ELABORATO

STATO DI PROGETTO - PLANIMETRIA TRATTO A-A'
PERCORSO CICLABILE NUOVO SEDIME LUNGO LO SCOLO LIONA

STUDIO ING. FABIO MURARO

Progettista Responsabile
Ing. Fabio Muraro

Responsible Unico del Procedimento
Ing. Evelin Storato

PROGETTO RESPONSABILE
ING. FABIO MURARO

Via Uruguay n° 20 - 35127 Padova
Tel. 049 8703448 Fax 049 7629516
info@studio-muraro.it - fabio.muraro@ingpec.eu

TAVOLA N° **5.2**

SCALA 1:200

REV. N.	DATA	MOTIVO DELLA REVISIONE	REDATTORE	VERIFICATO	APPROVATO
0	Dicembre 2019	Prima emissione	M. Peterlini	F. Casini	F. Muraro