



P1 - PARTICOLARE PACCHETTO PERCORSO CICLABILE

Scala 1: 20

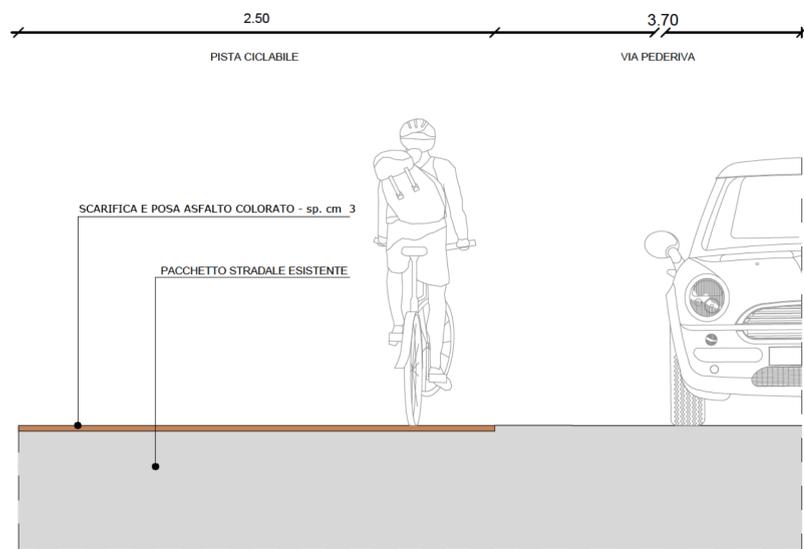

P2 - PARTICOLARE PACCHETTO PERCORSO CICLABILE


Scala 1: 20

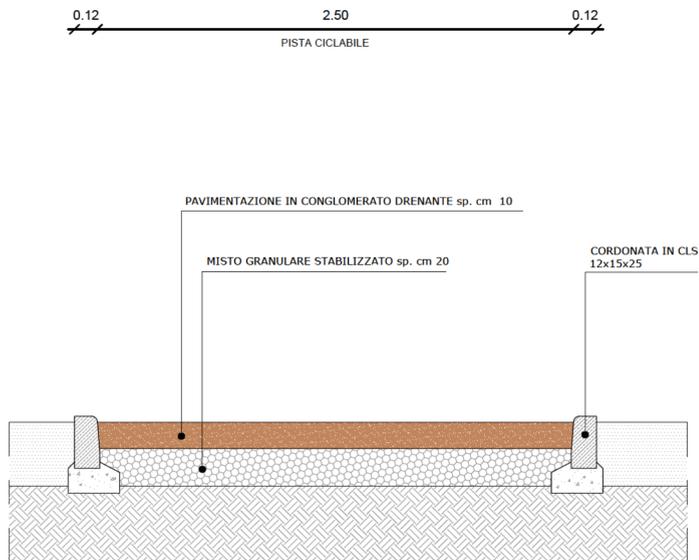

P3 - PARTICOLARE RAMPA DISABILI


PIANTA

Scala 1: 20

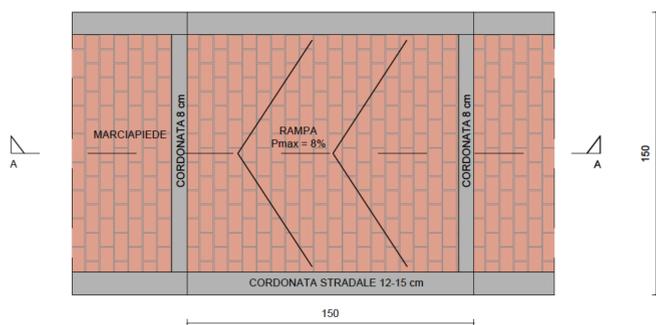


SEZIONE A-A

Scala 1: 20

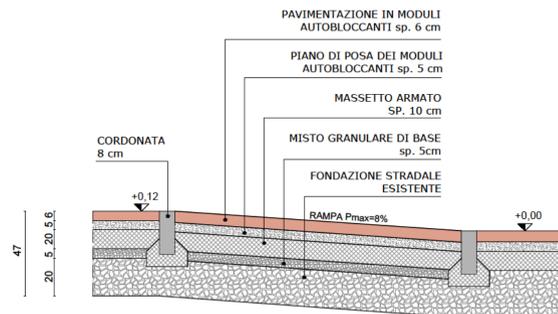

P4 - SEZIONE PONTICELLO DI ATTRAVERSAMENTO DEL LIONA

Scala 1: 50

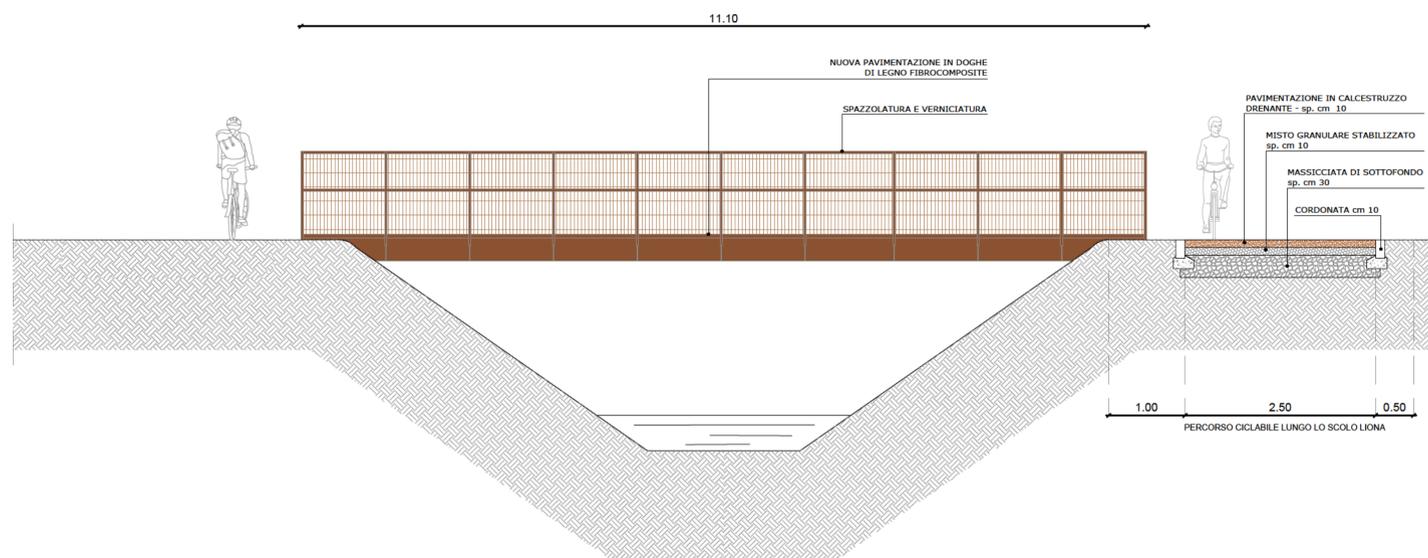

PROGETTO DEFINITIVO



COMUNE DI VAL LIONA
PROVINCIA DI VICENZA



**REALIZZAZIONE DI UN PERCORSO CICLABILE IN VAL LIONA (VI)
DA VIA PEDERIVA A VIA CUL DEL SACCO.**

CUP H11B18000290006		TAVOLA N°
ELABORATO		7.0
PARTICOLARI COSTRUTTIVI		SCALA Varie
STUDIO ING. FABIO MURARO	Progettista Responsabile Ing. Fabio Muraro	Responsabile Unico del Procedimento Ing. Evelin Storato
Via Uruguay n° 20 - 35127 Padova Tel. 049 8703448 Fax 049 7629516 info@studio-muraro.it - fabio.muraro@ingpec.eu		

REV. N°	DATA	MOTIVO DELLA REVISIONE	REDIGE	VERIFICA	APPROVA
0	Dicembre 2019	Prima emissione	M. Petertini	F. Casini	F. Muraro