



STATO DI FATTO - PLANIMETRIA GENERALE - TRATTO 1  
Scala 1:1000

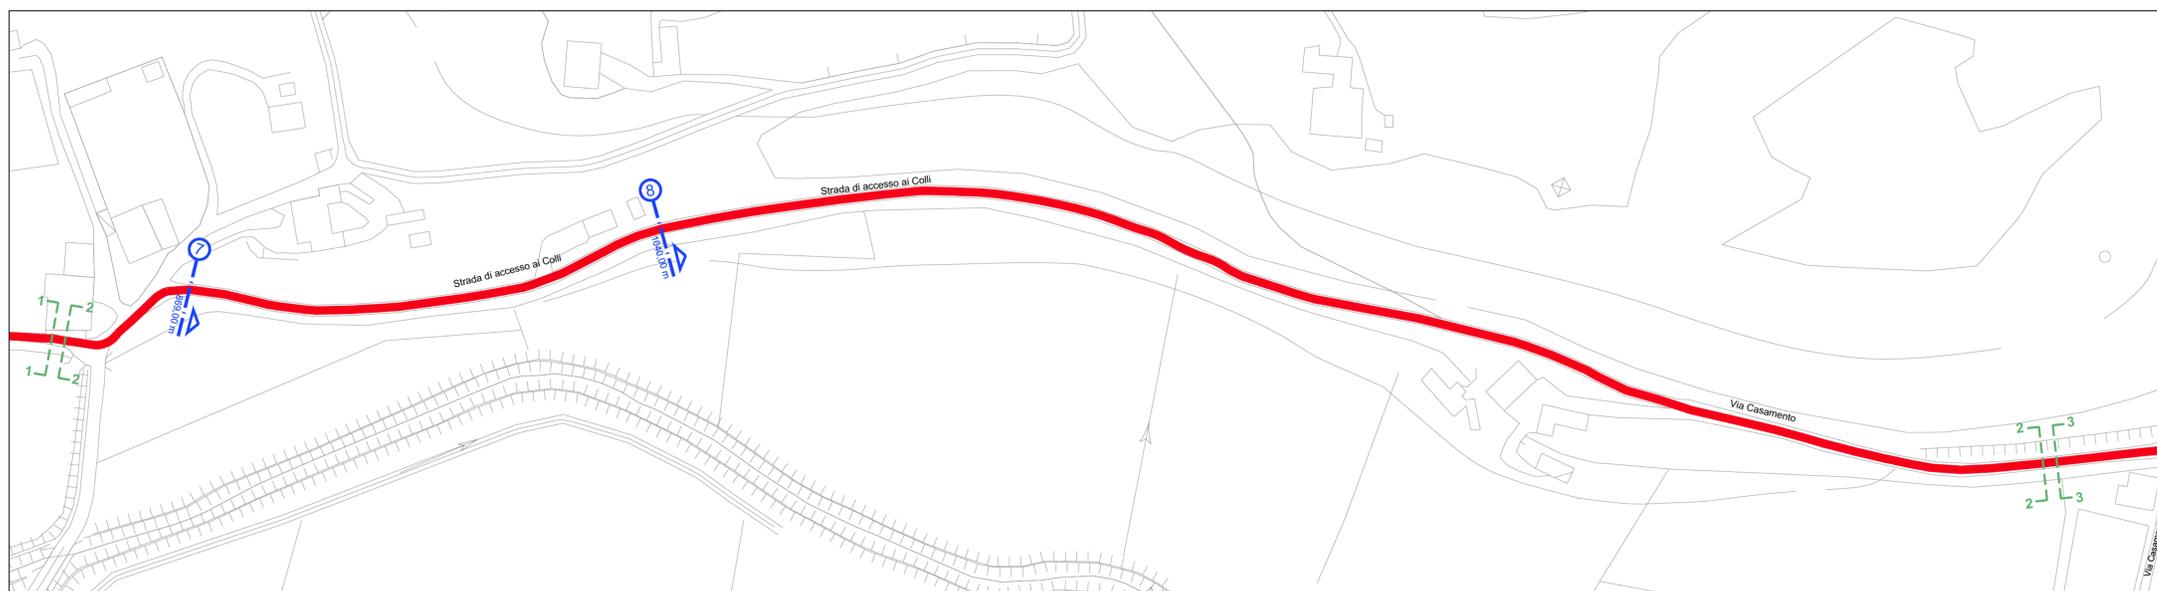

STATO DI FATTO - PLANIMETRIA GENERALE - TRATTO 2  
Scala 1:1000

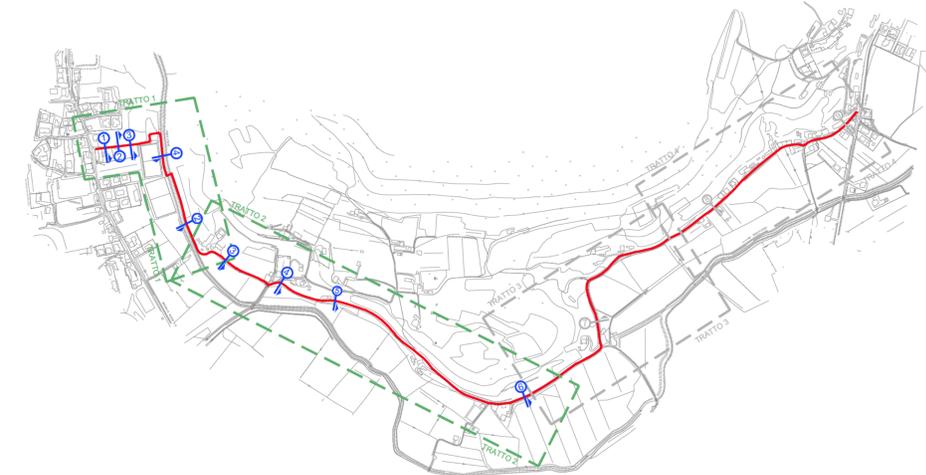

QUADRO D'UNIONE  
Fuori scala

LEGGENDA:

Ambito di intervento

PROGETTO DEFINITIVO



REALIZZAZIONE DI UN PERCORSO CICLABILE IN VAL LIONA (VI)  
DA VIA PEDERIVA A VIA CUL DEL SACCO.

CUP H11B18000290006		TAVOLA N°	<b>3.1</b>
ELABORATO		SCALA	1:1000
STATO DI FATTO PLANIMETRIA GENERALE TRATTI 1 E 2		Progettista Responsabile	Ing. Fabio Muraro
STUDIO ING. FABIO MURARO		Responsabile Unico del Procedimento	Ing. Evelin Storaro
Via Uruguay n° 20 - 35127 Padova Tel. 049 8703448 Fax 049 702616 info@studio-muraro.it - fabio.muraro@ingpec.eu			
A termini di legge sono riservati i contenuti e la proprietà di questo documento con diritto di riproduzione e di rendimento solo a terzi senza specifica autorizzazione.			
REV. N°	DATA	MOTIVO DELLA REVISIONE	REDIGE VERIFICA APPROVA
0	Dicembre 2019	Prima emissione	M. Petrotini F. Casini F. Muraro