






PLANIMETRIA GENERALE STATO ATTUALE - scala 1:500

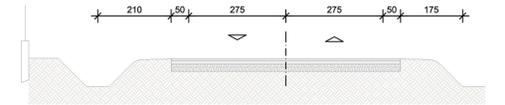

SEZIONE AA STATO ATTUALE - scala 1:100

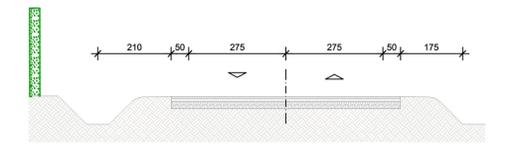

SEZIONE BB STATO ATTUALE - scala 1:100

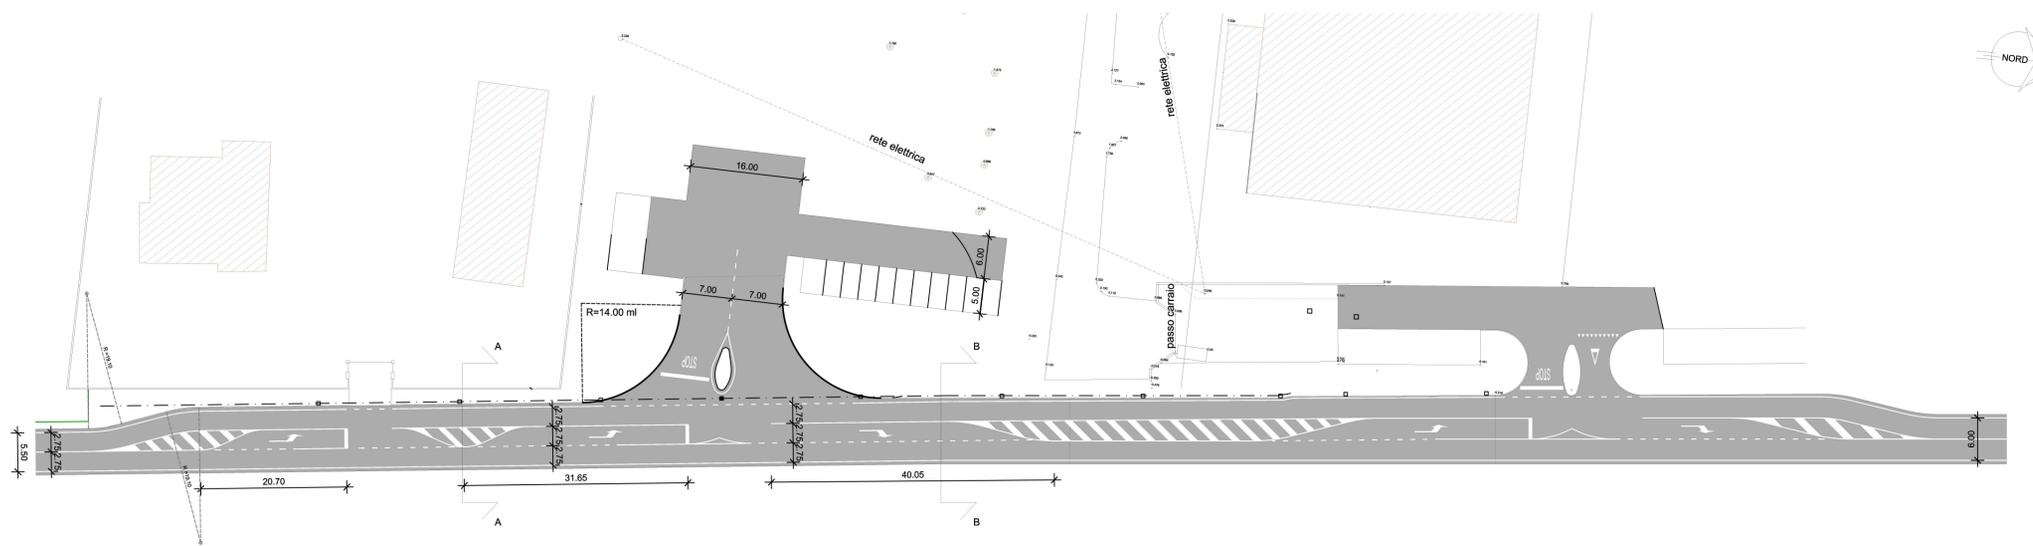

PLANIMETRIA GENERALE STATO FUTURO - scala 1:500



SEZIONE AA STATO FUTURO - scala 1:100



SEZIONE BB STATO FUTURO - scala 1:100



PLANIMETRIA GENERALE SOVRAPPOSIZIONE - scala 1:500



SEZIONE AA SOVRAPPOSIZIONE - scala 1:100



SEZIONE BB SOVRAPPOSIZIONE - scala 1:100

IL PROGETTISTA	IL RICHIEDENTE	COMUNE DI VAL LIONA	TAVOLA
		PIANO URBANISTICO ATTUATIVO DI UN'AREA SITUATA IN SAN GERMANO DEI BERICI	06
			SCALA
			1:100 1:500
IL DIR. LAVORI	L'IMPRESA	IL RICHIEDENTE: IL DISSENZIENTE:	DATA
			Dicembre 2021 Ottobre 2022
		INNESTO STRADALE PLANIMETRIA GENERALE STATO ATTUALE/FUTURO SEZIONI TIPO STATO ATTUALE/FUTURO SOVRAPPOSIZIONE	PROGETTO