

COMUNE DI VALBRENTA

PROVINCIA DI VICENZA

PIANO URBANISTICO ATTUATIVO

DITTA

ALBAN GIACOMO S.P.A.

PROGETTO

PROGETTO DEFINITIVO

ARGOMENTO DELLA TAVOLA

SEZIONI DI PROGETTO

DIS.	SCALA	DATA	AGGIORNAMENTO	RIF.
TAV. A.09	1 : 500	10.09.19	10.02.20	T.09

PROGETTO ARCHITETTONICO


PROGETTO STRUTTURALE

PROGETTO IMPIANTISTICO



ANTONIO PAOLIN ARCHITETTO

36022 CASSOLA
P.ta Giorgione 1
tel. +39 0424 280881
cell. 346 8062734
e-mail toni@tonipaolin.it
www.tonipaolin.it

perimetrazione area intervento

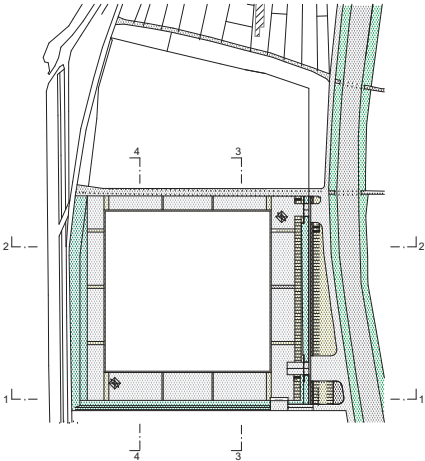

SEZIONE 1 - 1

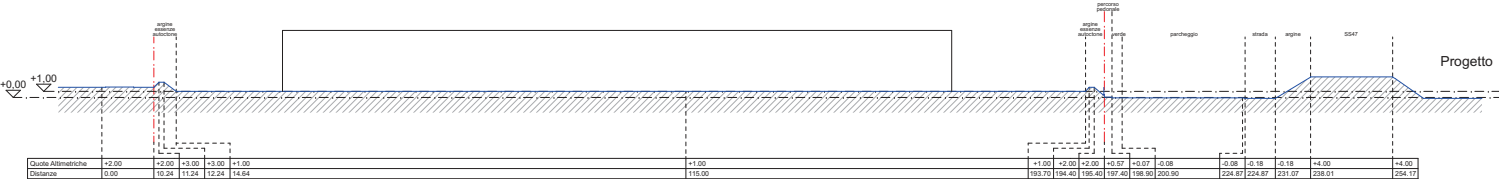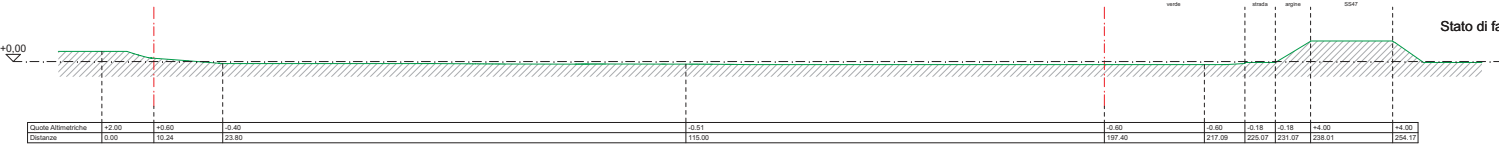

SEZIONE 2 - 2

