COMUNE DI VALBRENTA

PROVINCIA DI VICENZA

PIANO DI LOTIZZAZIONE

DITTA

ALBAN GIACOMO S.P.A.

PROGETTO

PROGETTO DEFINITIVO

ARGOMENTO DELLA TAVOLA

SEZIONI DI PROGETTO: 1 - 1, 2 - 2, 3 - 3, 4 - 4

DIS.	SCALA	DATA	AGGIORNAMENTO	DIS.
TAV. A12	**1 : 50**	10.09.19	07.11.19 10.02.20	T.08

PROGETTO ARCHITETTONICO	PROGETTO STRUTTURALE	PROGETTO IMPIANTISTICO

ANTONIO PAOLIN ARCHITETTO

36022 CASSOLA
P.tta Giorgione 1
tel. +39 0424 280881
cell. 348 8062735
e-mail toni@tonipaolin.it
www.tonipaolin.it

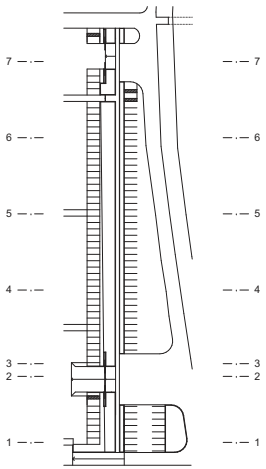

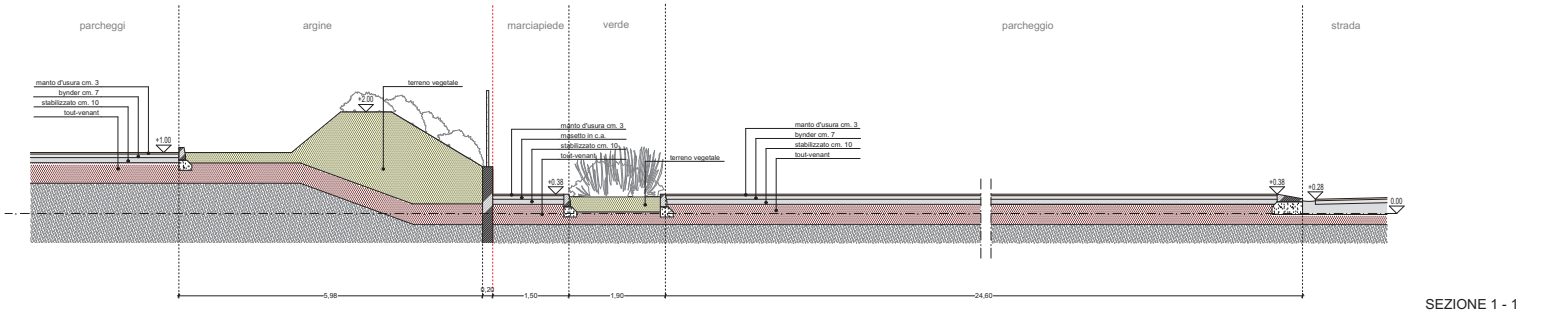

SEZIONE 1 - 1

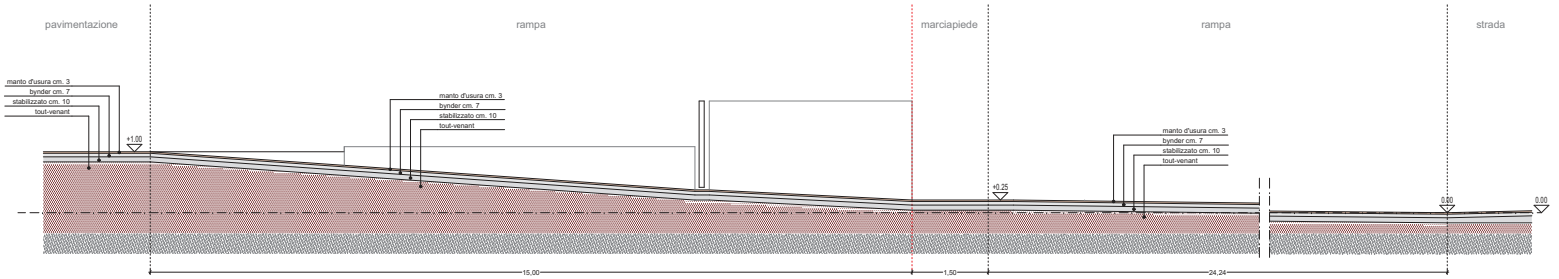

SEZIONE 2 - 2

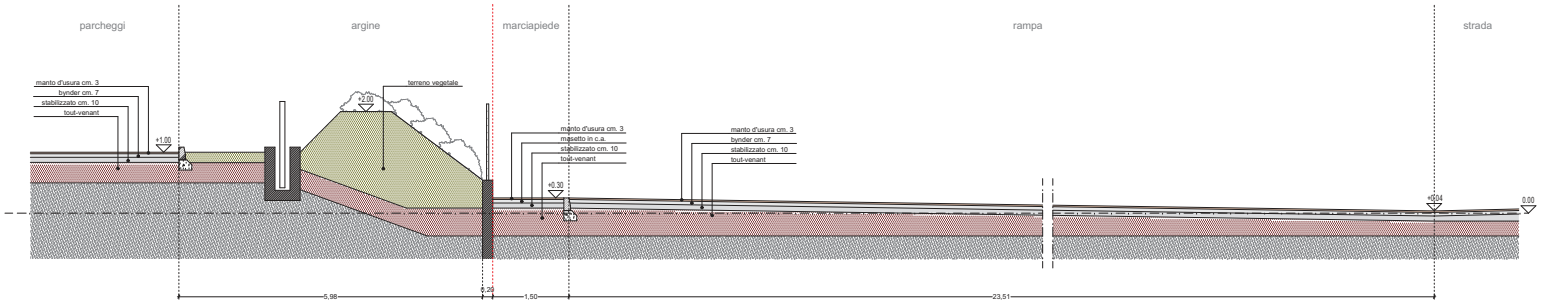

SEZIONE 3 - 3

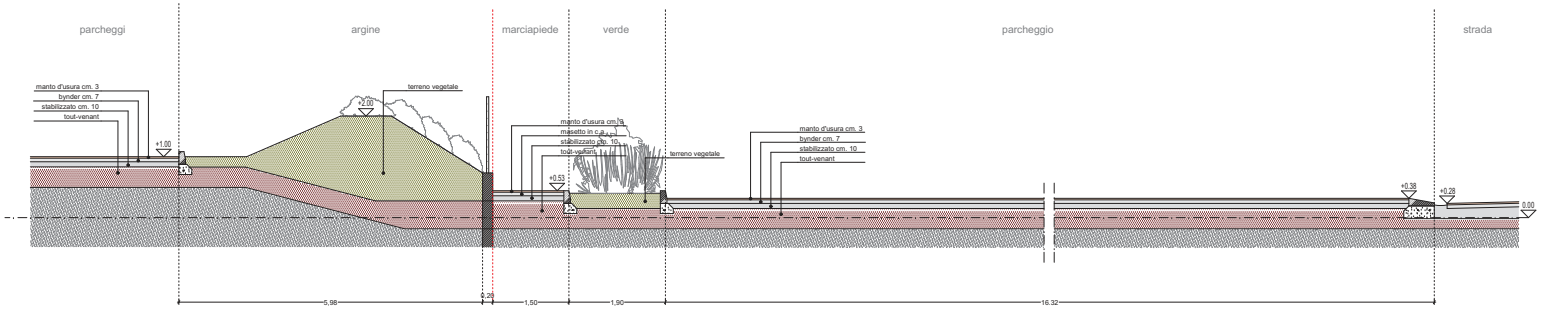

SEZIONE 4 - 4