COMUNE DI VALBRENTA

PROVINCIA DI VICENZA

PIANO URBANISTICO ATTUATIVO

DITTA

ALBAN GIACOMO S.P.A.

PROGETTO

PROGETTO DEFINITIVO

ARGOMENTO DELLA TAVOLA

SEGNALETICA ORIZZONTALE E VERTICALE - leg.13/89 - particolari

DIS.	SCALA	DATA	AGGIORNAMENTO	RIF.
TAV. A11	1 : 250	10.09.19	10.02.20	T.07

PROGETTO ARCHITETTONICO	PROGETTO STRUTTURALE	PROGETTO IMPIANTISTICO

ANTONIO PAOLIN ARCHITETTO

36022 CASSOLA
P.tta Giorgione 1
tel. +39 0424 280881
cell. 348 8062735
e-mail toni@tonipaolin.it
www.tonipaolin.it

LEGENDA

PROPRIETA'
- LIMITE DI PROPRIETA'
- LIMITE EDIFICABILE
- PIAZZALE ASFALTATO
- VERDE PRIVATO
- PAVIMENTAZIONE DRENANTE
- PARCHEGGI PRIVATI

AREE DA CEDERE
- PERCORSO PEDONALE
- VERDE
- PARCHEGGI
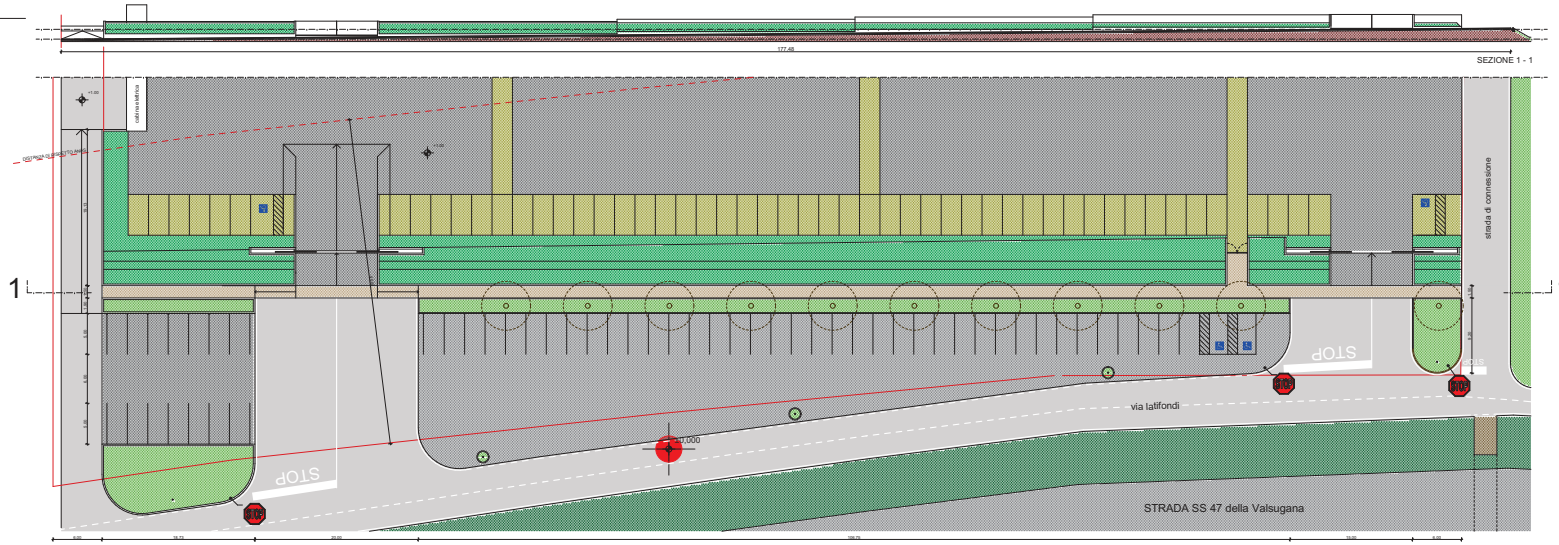
CONTESTO
- STRADA COMUNALE
- SS47 STRADA SS47
- ARGINI SS47