

COMUNE DI VALBRENDA

PROVINCIA DI VICENZA

PIANO URBANISTICO ATTUATIVO

DITTA

ALBAN GIACOMO S.P.A.

PROGETTO

PROGETTO DEFINITIVO

ARGOMENTO DELLA TAVOLA

SISTEMAZIONE VERDE LATO SUD


DIS.	SCALA	DATA	AGGIORNAMENTO	RIF.
TAV. A22	1 : 250	07.11.19	10.02.20	T.13

PROGETTO ARCHITETTONICO PROGETTO STRUTTURALE PROGETTO IMPIANTISTICO


ANTONIO PAOLIN ARCHITETTO

36022 CASSOLA
P. Via Giorgione 1
tel. +39 0424 280881
cell. 348 8062734
e-mail toni@tonipaolin.it
www.tonipaolin.it

SCALA 1:100

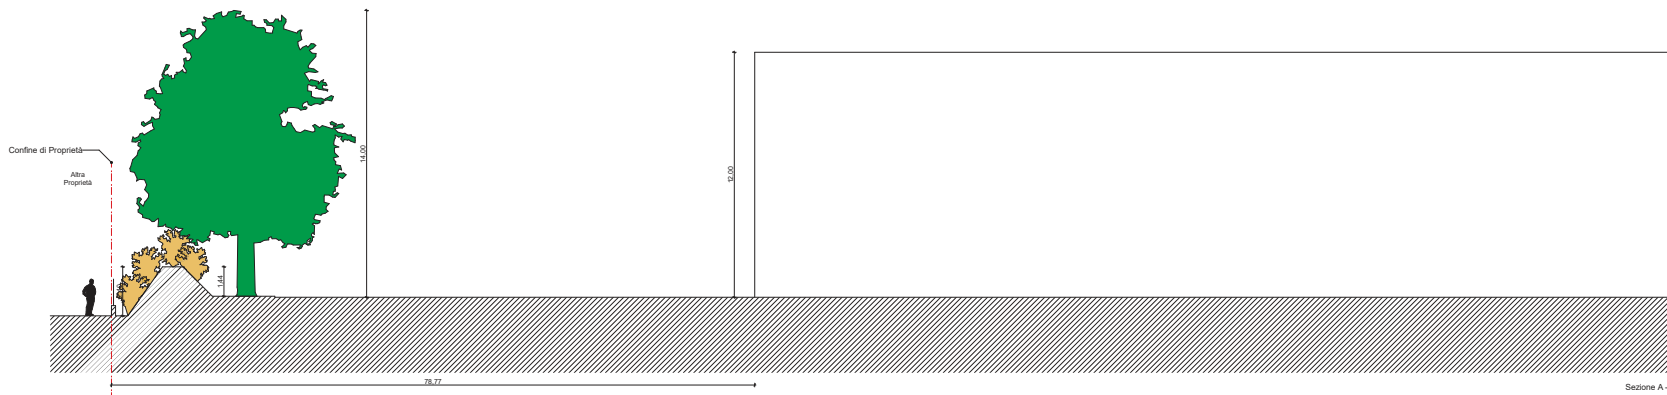

SCALA 1:250

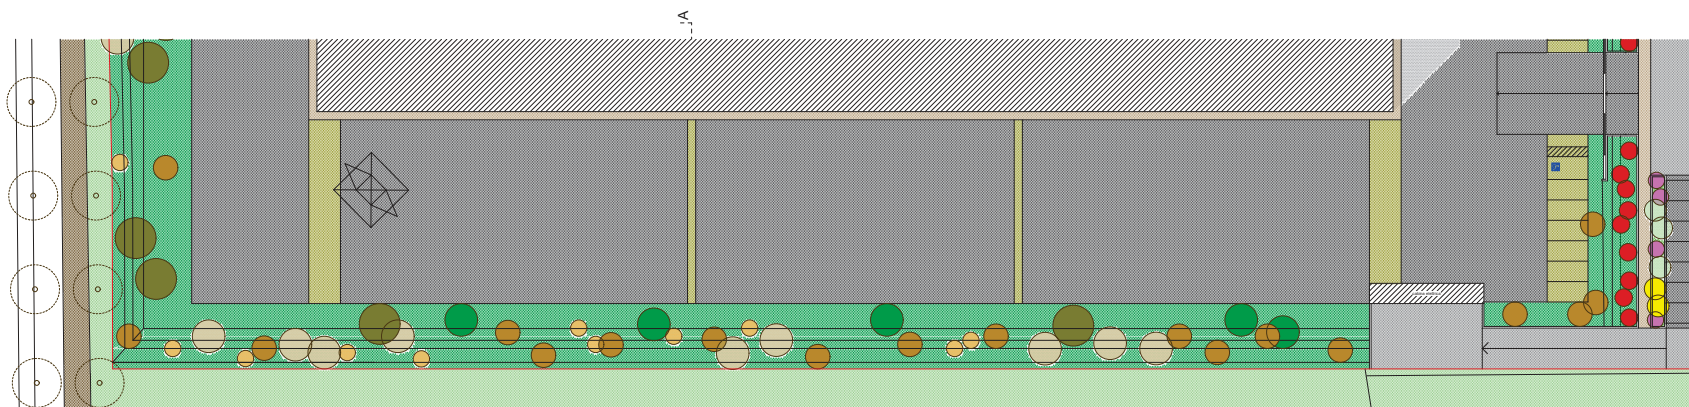

LEGENDA

CONFINE DI PROPRIETÀ

- ACERO CAMPESTRE
- CARPINO BIANCO
- SAMBUCO
- NOCCIOLO
- BIANCOSPINO
- ILEX

