

COMUNE DI VALBRENTA
 PROVINCIA DI VICENZA

PIANO URBANISTICO ATTUATIVO

DITTA

ALBAN GIACOMO S.P.A.

PROGETTO

PROGETTO DEFINITIVO

ARGOMENTO DELLA TAVOLA

SISTEMAZIONE VERDE LATO OVEST

| DIS. | SCALA | DATA | AGGIORNAMENTO | RIF. |
|----------|---------|----------|---------------|------|
| TAV. A21 | 1 : 250 | 07.11.19 | 10.02.20 | T.13 |













PROGETTO ARCHITETTONICO PROGETTO STRUTTURALE PROGETTO IMPIANTISTICO

ANTONIO PAOLIN ARCHITETTO


38022 CASSOLA
 P.ta Giorgio I
 tel. +39 0424 290881
 cell. 348 8042734
 e-mail toni@tonipaolin.it
 www.tonipaolin.it

LEGGENDA

— CONFINI DI PROPRIETA'


-  SALICE BIANCO 
-  CARPINO BIANCO 
-  CELTIS AUSTRALIS 
-  SAMBUCCO 
-  NOCCIOLA 
-  BIANCOSPINO 

SCALA 1:100

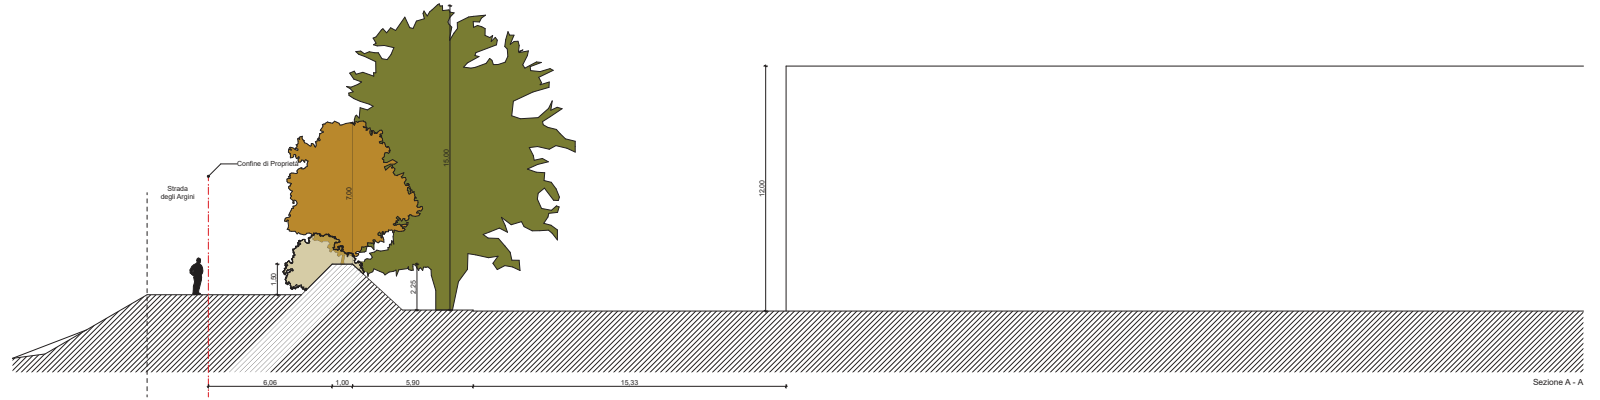

Sezione A - A

SCALA 1:250

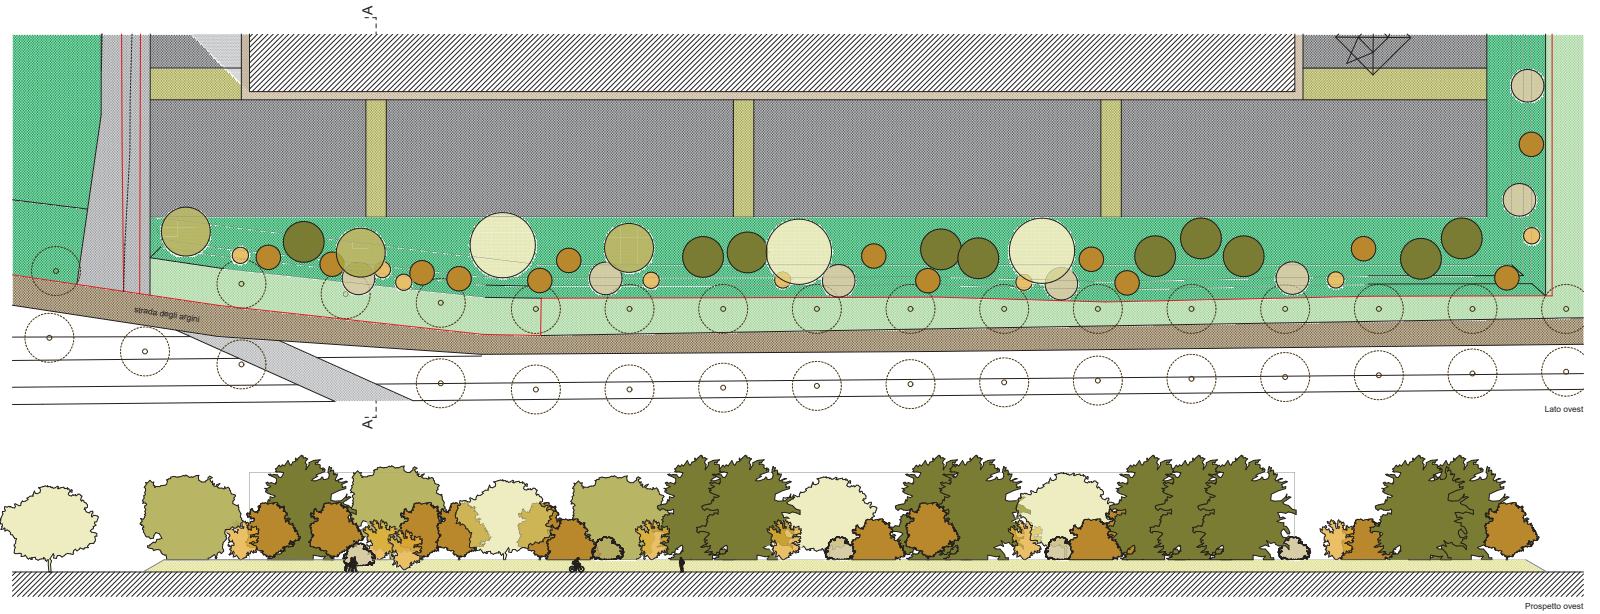

Lato ovest

Prospetto ovest