


SCHEDA NORMATIVA n. 23

Intervento di edilizia produttiva in variante allo strumento urbanistico generale (L.R. 31/12/2012 n. 55)

Area in località Zannini - Comune di Valbrenta (VI)

Superficie di riferimento	Superficie Territoriale catastale mq 6.691,00
Individuazione catastale	Foglio 1, mappale n. 299 - 300 - 722 - 724 - 446 - 447 - 523
Tipo di intervento	Nuova edificazione
Destinazione d'uso	Deposito/magazzino con relativi servizi e uffici

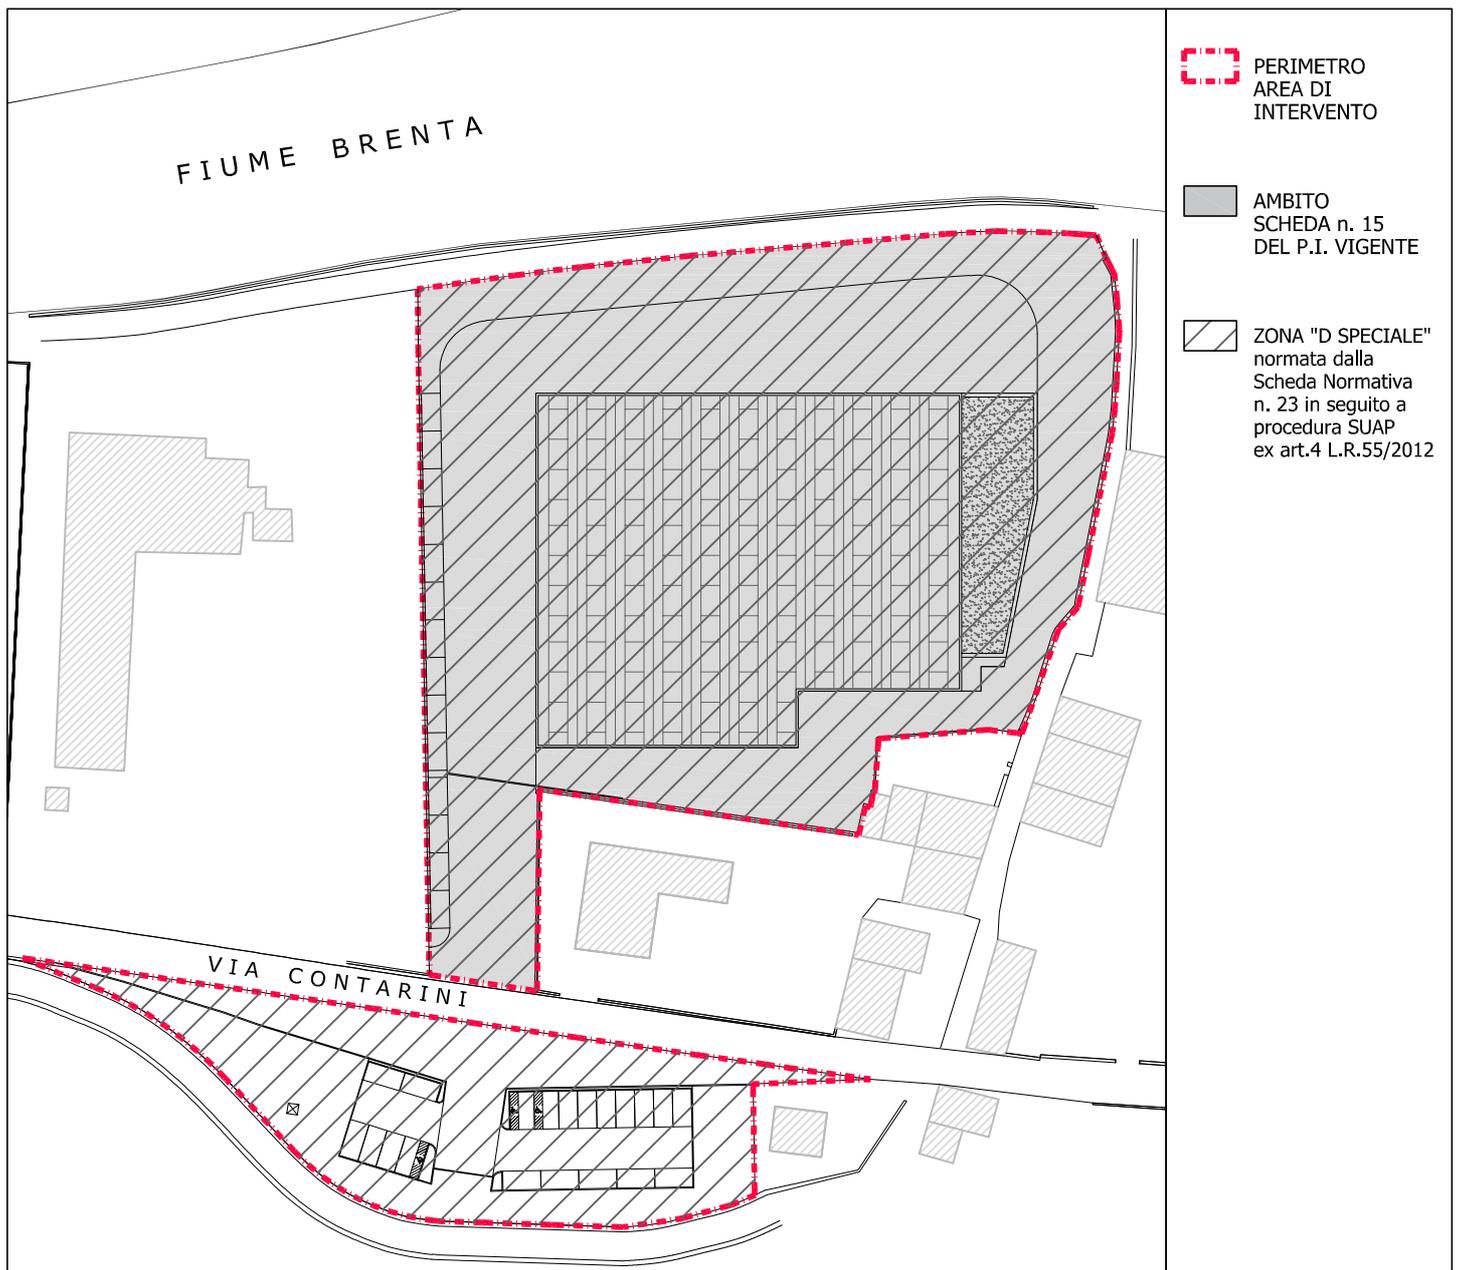

Indice di utilizzazione fondiaria (Uf)	0,70 mq/mq
Superficie coperta (Sc)	60% della superficie fondiaria
Altezza massima del fabbricato (H)	m 7,50 con esclusione dei volumi tecnici
Aree destinate all'urbanizzazione primaria	minimo il 10% della superficie territoriale
Aree destinate all'urbanizzazione secondaria	minimo il 10% della superficie territoriale
Parcheggi privati	mq 10,00 per ogni 100,00 Sf