

- LEGENDA**
- Ambiti Territoriali Omogenei del P.A.T.I. - (A.T.O.)
  - Cartiglio: Zo = Zona omogenea, ums = unità minima di suddivisione
- ZONE DI INTERESSE STORICO-AMBIENTALE (A)**
- zona A1 - Zone di interesse architettonico ed ambientale
  - zona A1a - Lotti edificabili in zone di interesse architettonico ed ambientale
  - zona A2 - Verde privato
  - Ambiti di tutela
  - Edifici di valore architettonico ed ambientale e grado di protezione

- ZONE RESIDENZIALE DI COMPLETAMENTO (B, C1)**
- zona B (U.f. = 0,35 mq/mq - U.t. = 0,45 mq/mq)
  - zona C1 (U.f. = 0,25 mq/mq - U.t. = 0,35 mq/mq)

- ZONE RESIDENZIALE DI ESPANSIONE (C2)**
- zona C2.1
  - zona C2.2

- ZONE PER INSEDIAMENTI PRODUTTIVI ARTIGIANALI ED INDUSTRIALI (D1)**
- zona D1 - industria / artigianato di produzione (U.f. = 0,70 mq/mq - U.t. = 0,50 mq/mq - S.C. = 60%)

- ZONE AGRICOLE (E)**
- zona agricola E1
  - zona agricola E2

- SPAZI PUBBLICI E SERVIZI DELLA RESIDENZA SP**
- | zone esistenti             | zone di progetto |
|----------------------------|------------------|
| SP1 Istruzione             | SP1a             |
| SP2 Interesse collettivo   | SP2a             |
| SP3 Attrezzature religiose | SP3a             |
| SP4 Verde pubblico         | SP4a             |
| SP5 Impianti sportivi      | SP5a             |
| SP6 Parcheggi              | SP6a             |

- ZONE PER ATTREZZATURE DI INTERESSE GENERALE F**
- F1 cimiteri
  - F2 impianti tecnologici e servizi speciali
  - F3 attività ricettive e per il tempo libero


- ZONE PER LA VIABILITA'**
- strade carrabili esistenti e fasce di rispetto
  - strade carrabili di progetto e fasce di rispetto
  - pista ciclabile

- PIANI URBANISTICI ATUATIVI**
- zonizzazione definita dalla scheda normativa
  - P.U.A.C. confermati
  - P.U.A. di progetto
  - ambiti sottoposti a scheda normativa

- VINCOLI**
- vincolo cimiteriale
  - elettrodotti e fasce di rispetto
  - siti di Importanza Comunitaria (SIC)
  - limite zone di tutela ai sensi dell'art. 142 Dlgs 42/2004
  - vincolo idrogeologico
  - servitù idraulica
  - fascia di rispetto fluviale

- FRAGILITA'**
- terreni non idonei per l'edificazione
  - terreni idonei a condizione (C)

- Area a rischio geologico in riferimento al P.A.I.**
- area di frana
  - area esondabile
  - rischio P2
  - rischio P3
  - rischio P4

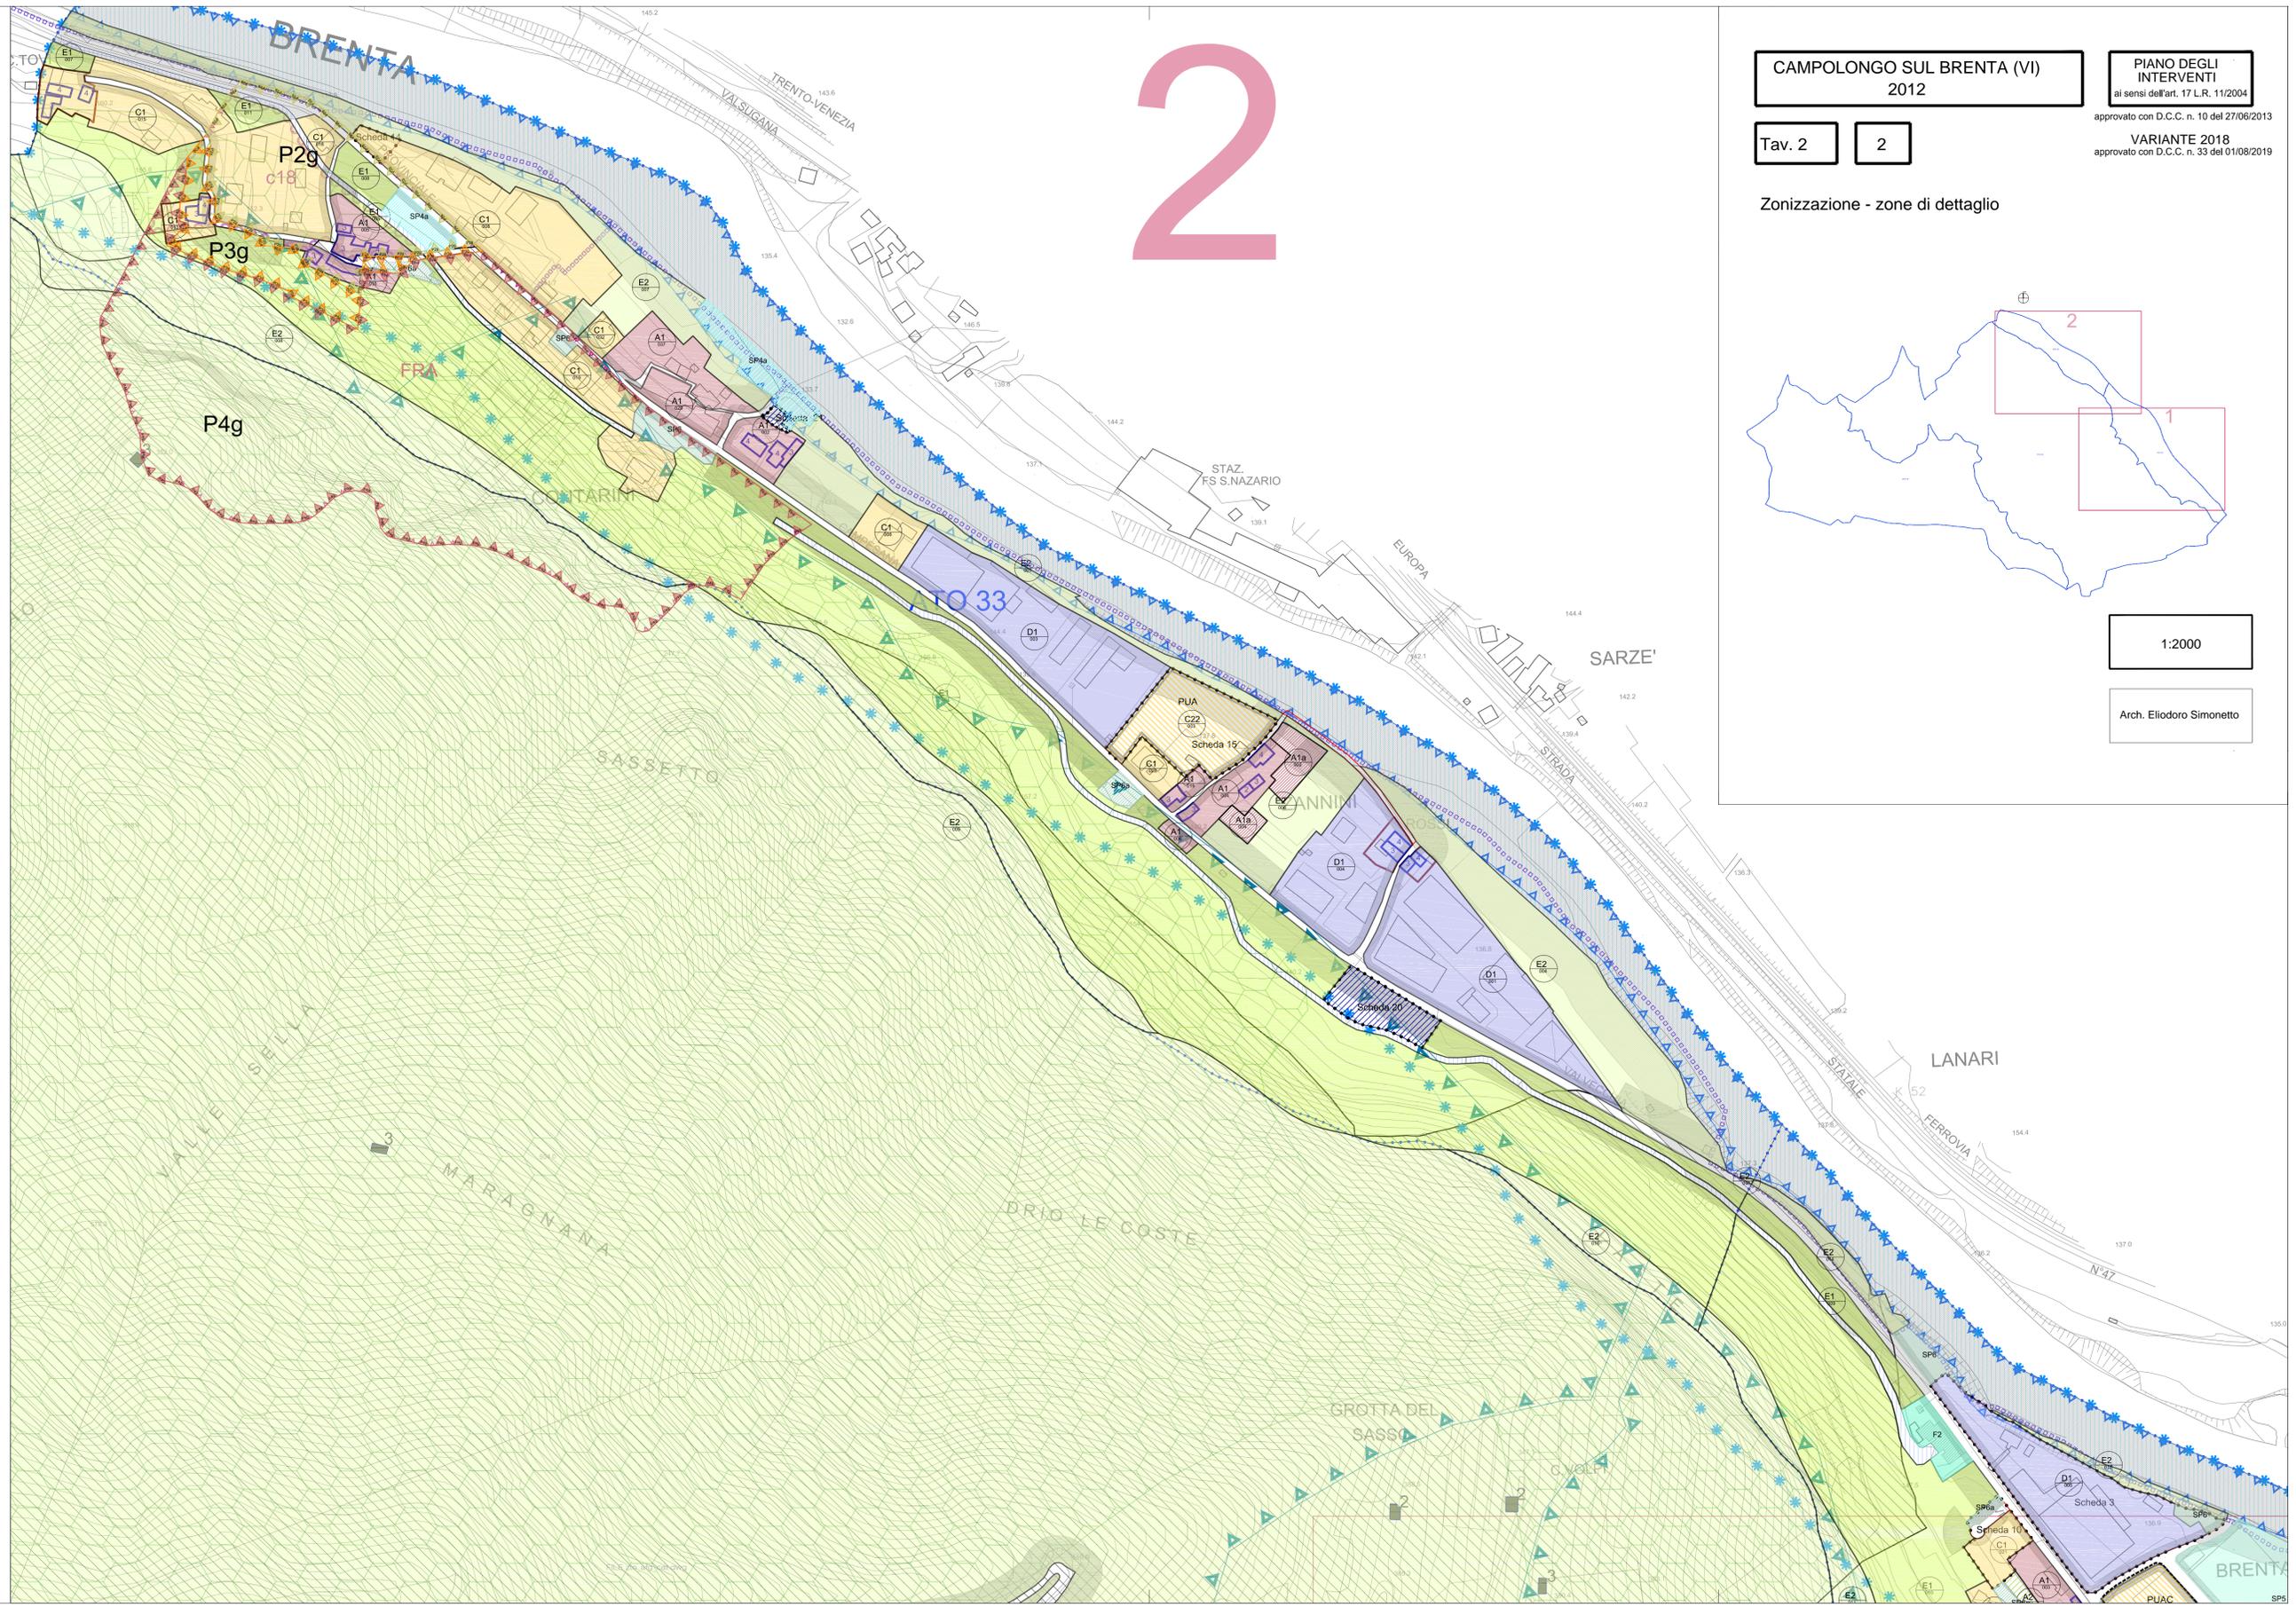

**CAMPOLONGO SUL BRENTA (VI) 2012**


**PIANO DEGLI INTERVENTI**  
ai sensi dell'art. 17 L.R. 11/2004

approvato con D.C.C. n. 10 del 27/06/2013

**VARIANTE 2018**  
approvato con D.C.C. n. 33 del 01/08/2019

Tav. 2      2

Zonizzazione - zone di dettaglio

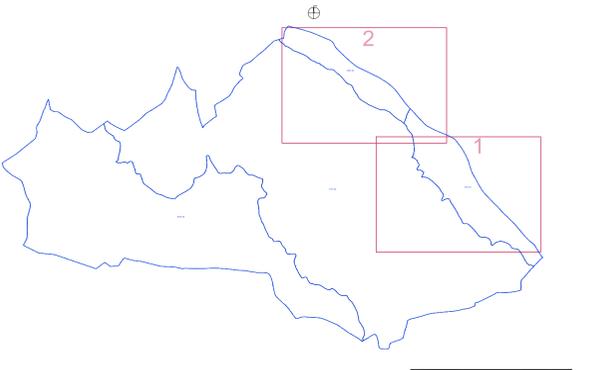

1:2000

Arch. Eliodoro Simonetto