

LEGENDA

●●●●● Ambiti Territoriali Omogenei del P.A.T.I. - (A.T.O.)
 Zio Cartiglio: Zio = Zona omogenea, ums = unità minima di suddivisione

ZONE DI INTERESSE STORICO-AMBIENTALE (A)

zona A1 - Zone di interesse architettonico ed ambientale
 zona A1a - Lotti edificabili in zone di interesse architettonico ed ambientale
 zona A2 - Verde privato
 Ambiti di tutela
 Edifici di valore architettonico ed ambientale e grado di protezione

ZONE RESIDENZIALE DI COMPLEMENTAMENTO (B, C1)

zona B (U.f. = 0,35 mq/mq - U.l. = 0,45 mq/mq)
 zona C1 (U.f. = 0,25 mq/mq - U.l. = 0,35 mq/mq)

ZONE RESIDENZIALE DI ESPANSIONE (C2)

zona C2.1
 zona C2.2

ZONE PER INSEDIAMENTI PRODUTTIVI ARTIGIANALI ED INDUSTRIALI (D1)

zona D1 - industria / artigianato di produzione (U.f. = 0,70 mq/mq - U.l. = 0,50 mq/mq - S.C. = 60%)

ZONE AGRICOLE (E)

zona agricola E1
 zona agricola E2

SPAZI PUBBLICI E SERVIZI DELLA RESIDENZA SP

zone esistenti	zone di progetto
SP1 Istruzione	SP1a
SP2 Interesse collettivo	SP2a
SP3 Attrezzature religiose	SP3a
SP4 Verde pubblico	SP4a
SP5 Impianti sportivi	SP5a
SP6 Parcheggi	SP6a

ZONE PER ATTREZZATURE DI INTERESSE GENERALE F

F1 cimiteri
 F2 impianti tecnologici e servizi speciali
 F3 attività ricettive e per il tempo libero

ZONE PER LA VIABILITA'

strade carrabili esistenti e fasce di rispetto
 strade carrabili di progetto e fasce di rispetto
 pista ciclabile

PIANI URBANISTICI ATUATIVI

zonizzazione definita dalla scheda normativa
 P.U.A.C. confermati
 P.U.A. di progetto
 ambiti sottoposti a scheda normativa

VINCOLI

vincolo cimiteriale
 elettrodotti e fasce di rispetto
 siti di Importanza Comunitaria (SIC)
 limite zone di tutela ai sensi dell'art. 142 Dlgs 42/2004
 vincolo idrogeologico
 servitù idraulica
 fascia di rispetto fluviale


FRAGILITA'

terreni non idonei per l'edificazione
 terreni idonei a condizione (C)

area di frana
 area esondabile

Are a rischio geologico in riferimento al P.A.I.

rischio P2
 rischio P3
 rischio P4

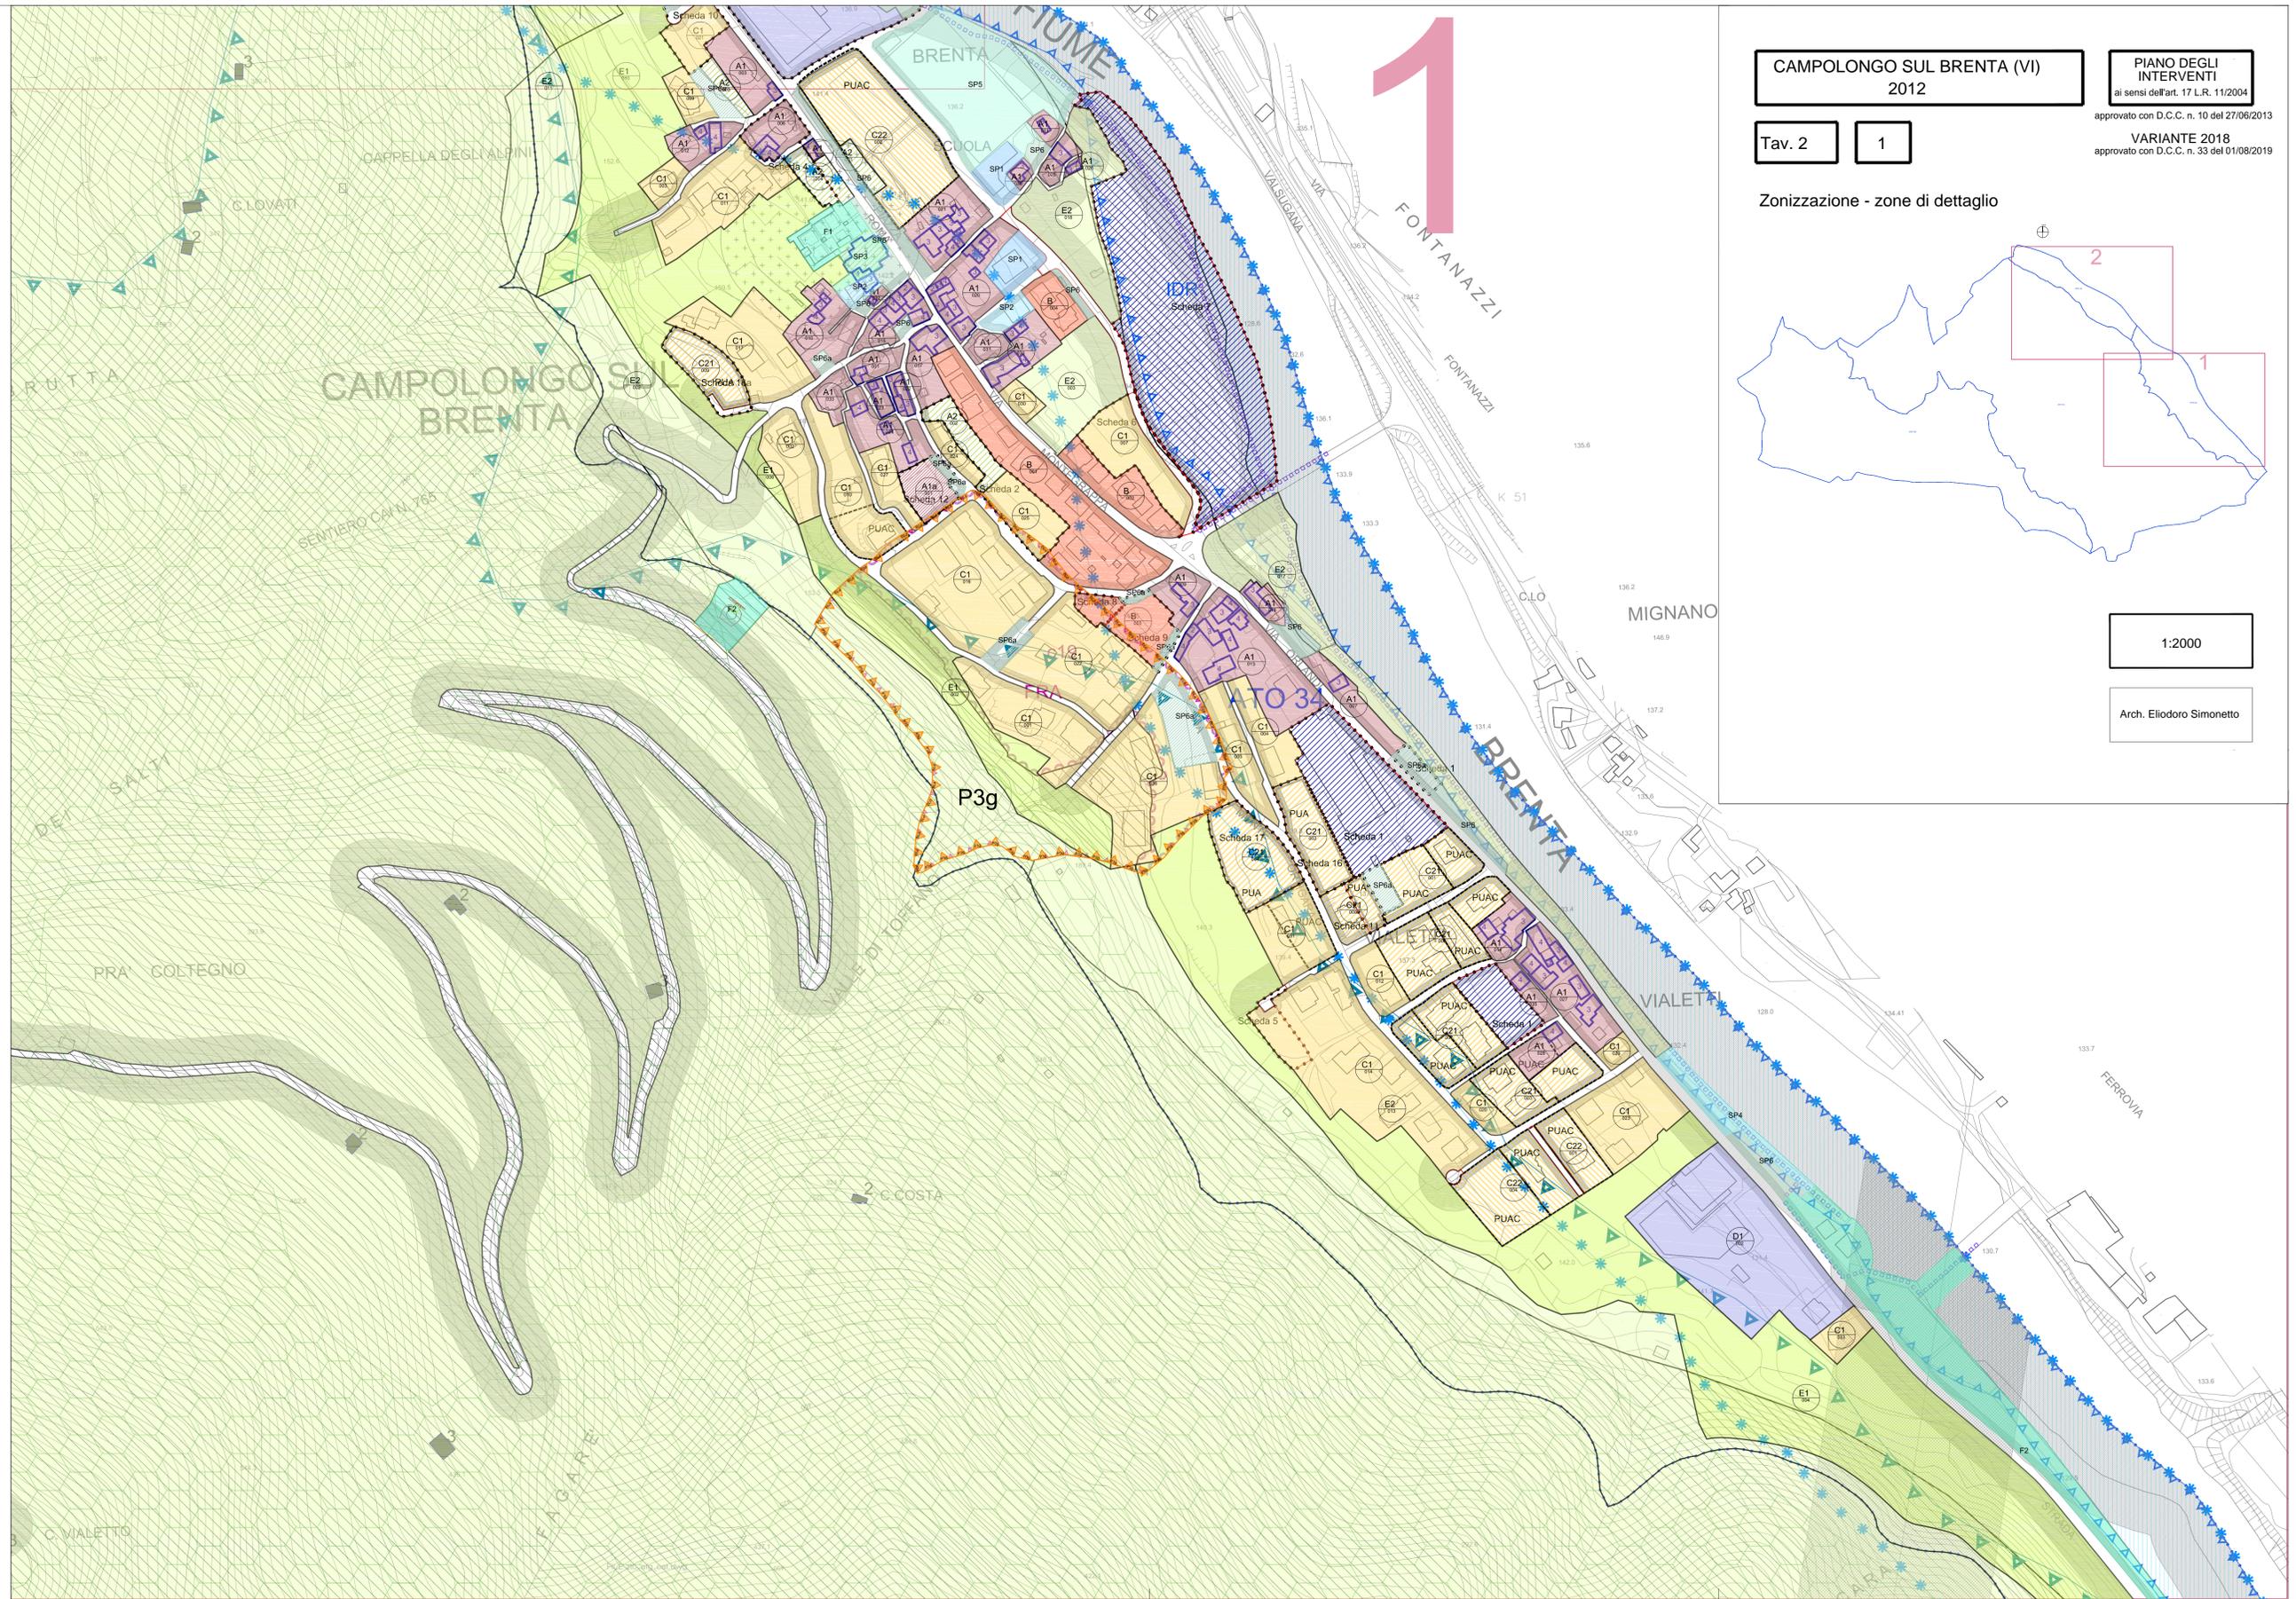

CAMPOLONGO SUL BRENTA (VI) 2012

PIANO DEGLI INTERVENTI
 ai sensi dell'art. 17 L.R. 11/2004
 approvato con D.C.C. n. 10 del 27/06/2013

VARIANTE 2018
 approvato con D.C.C. n. 33 del 01/08/2019

Tav. 2 1

Zonizzazione - zone di dettaglio

1:2000

Arch. Eliodoro Simonetto