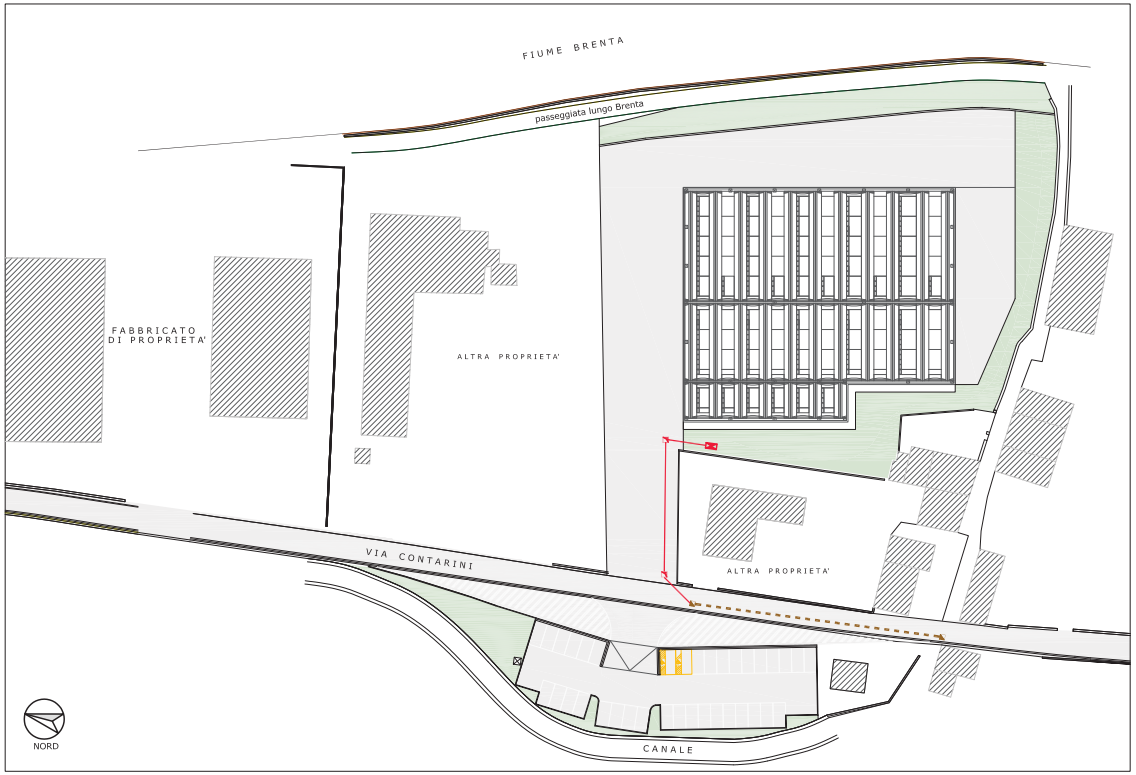

PLANIMETRIA DELL'AREA

scala 1:500

LEGENDA

RETE DI DISTRIBUZIONE GAS METANO

- CONDOTTA ESISTENTE GAS METANO
- POZZETTO ISPEZIONE GAS METANO
- CONDOTTA DI PROGETTO DN 80
- QUADRO CONTATORE DI PROGETTO
- NUOVO POZZETTO DI ISPEZIONE

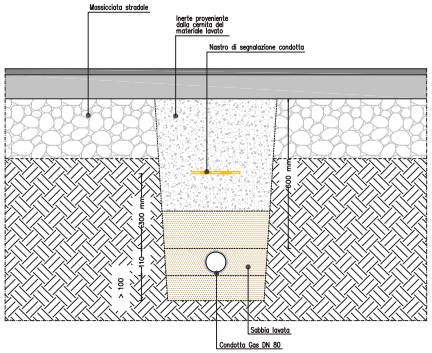

PARTICOLARE TUBAZIONE GAS INTERRATA

scala 1:10

Comune di Valbrenta
località Campolongo sul Brenta

Provincia di Vicenza

PRIMA VARIANTE IN CORSO D'OPERA AL
Permesso di Costruire n. PC20/22 del 05/10/2020

INTERVENTO DI EDILIZIA PRODUTTIVA
IN VARIANTE ALLO STRUMENTO URBANISTICO
GENERALE (art. 4 L.R. n. 55 del 31/12/2012)

Committente:
IMMOBILIARE ANGARANO S.R.L.
Via XXV Aprile n. 3 - 36029 Valbrenta località San Nazario

Tav. 24 — **SOTTOSERVIZI**
RETE GAS METANO

Pratica: 20-18 — Data: Febbraio 2022

SIMONE MORO INGEGNERE
via XXV Aprile n. 4 - 36029 Valbrenta loc. San Nazario (VI)
0424 98655 / 340 3516173
simonemoro@interfree.it / simone.moro@ingpec.eu