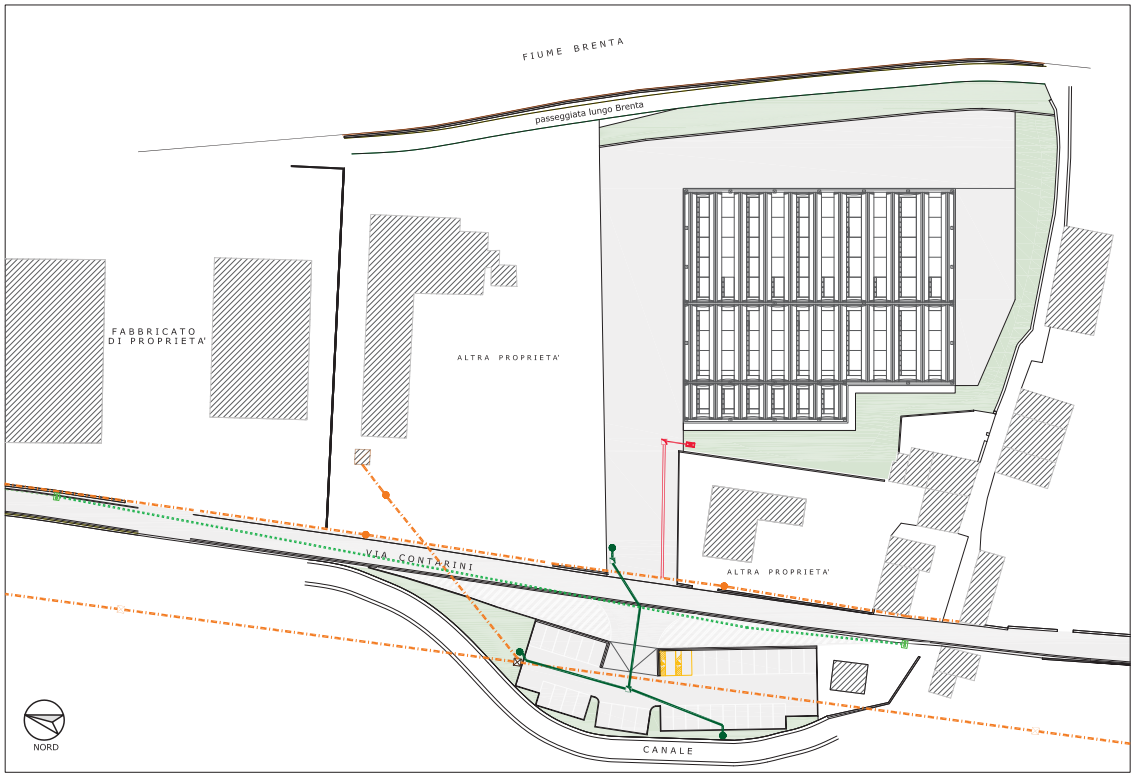


PLANIMETRIA DELL'AREA

*scala 1:500*

## LEGENDA

### RETE DI PUBBLICA ILLUMINAZIONE

- PLINTO PREFFABRICATO IN CLS CON PALO ED ARMATURA STRADALE
- CAVIDOTTO PUBBLICA ILLUMINAZIONE ESISTENTE
- NUOVO CAVIDOTTO IN PVC CORRUGATO DN 90
- NUOVO POZZETTO DI ISPEZIONE IN CLS 80x80 DA PROGETTO
- NUOVO CANDELABRO STRADALE DA PROGETTO

### RETE DI DISTRIBUZIONE ENEL

- CONDOTTA ENEL ESISTENTE
- PALO ENEL ESISTENTE
- TRALICCIO ENEL ESISTENTE
- CABINA ENEL ESISTENTE
- QUADRO CONTATORE DI PROGETTO
- LINEA INTERRATA PRINCIPALE n. 2 CORRUGATI ⌀ 160 mm
- LINEA INTERRATA SECONDARIA n. 1 CORRUGATI ⌀ 125 mm
- POZZETTO STRADALE in C.A.V. 100x100 CON CHIUSINO D400

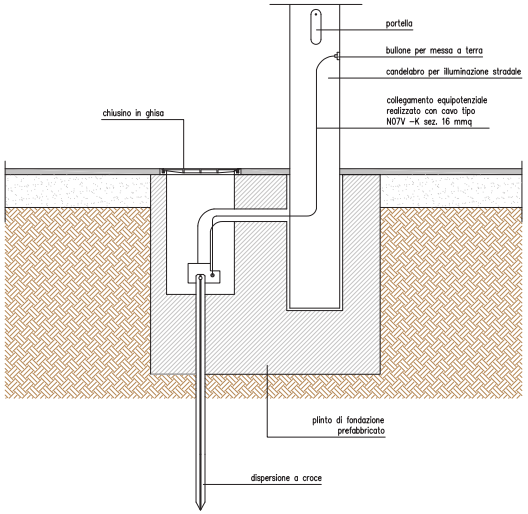


PARTICOLARE PLINTO DI FONDAZIONE ILLUMINAZIONE PUBBLICA

scala 1:10

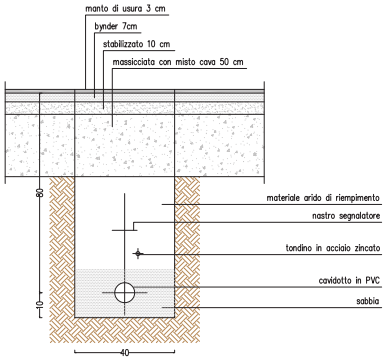


SEZIONE SCAVO TIPO CAVIDOTTO ILLUMINAZIONE PUBBLICA

scala 1:20

**Comune di Valbrenta**
**località Campolongo sul Brenta**

Provincia di Vicenza

**PRIMA VARIANTE IN CORSO D'OPERA AL**
**Permesso di Costruire n. PC20/22 del 05/10/2020**

INTERVENTO DI EDILIZIA PRODUTTIVA
IN VARIANTE ALLO STRUMENTO URBANISTICO
GENERALE (art. 4 L.R. n. 55 del 31/12/2012)

Committente:
**IMMOBILIARE ANGARANO S.R.L.**
Via XXV Aprile n. 3 - 36029 Valbrenta località San Nazario

**Tav. 22** — **SOTTOSERVIZI**
**RETE PUBBLICA ILLUMINAZIONE E ENEL**

Pratica: 20-18 — Data: Febbraio 2022

SIMONE MORO INGEGNERE
via XXV Aprile n. 4 - 36029 Valbrenta loc. San Nazario (VI)
0424 98655 / 340 3516173
simonemoro@interfree.it / simone.moro@ingpec.eu