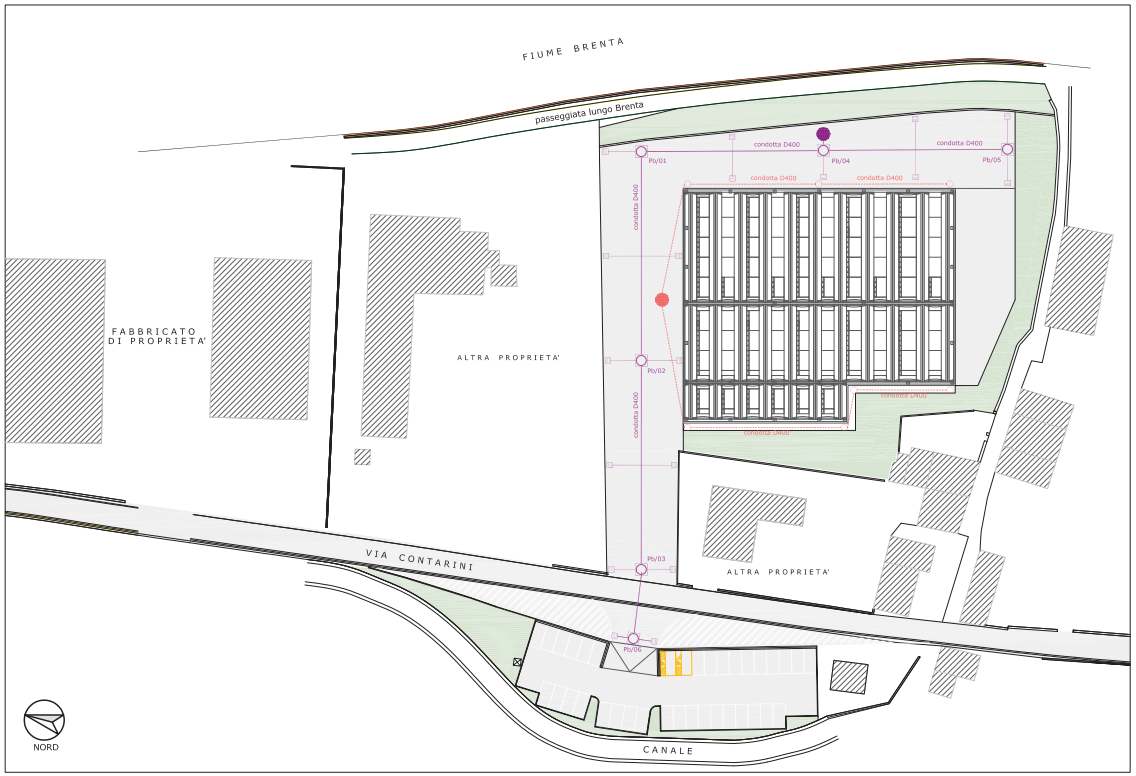

PLANIMETRIA DELL'AREA

scala 1:500

LEGENDA

RETE DI RACCOLTA E SMALTIMENTO ACQUE METEORICHE

SUPERFICIE IMPERMEABILE (PIAZZALE)

- CADITOIA STRADALE ESISTENTE
- CONDOTTA ESISTENTE
- CADITOIA STRADALE IN GHISA CON POZZETTO SIFONATO IN CLS
- CONDOTTA DI PROGETTO - TUBI IN CLS ⌀ 40 cm
- TUBI IN PVC ⌀ 160 mm PER COLLEGAMENTO CADITOIE A RETE PRINCIPALE
- POZZETTO D'ISPEZIONE E RACCORDO CON CHIUSINO IN GHISA dimensioni cm 100x100
- POZZO PERDENTE - H = 5,00 m, ⌀ 2,00 m

SUPERFICIE IMPERMEABILE (COPERTURA)

- PLUVIALI DI PROGETTO COLLEGATI A RELATIVI POZZETTI
- CONDOTTA DI PROGETTO - TUBI IN CLS ⌀ 40 cm
- POZZO PERDENTE - H = 3,00 m, ⌀ 2,00 m

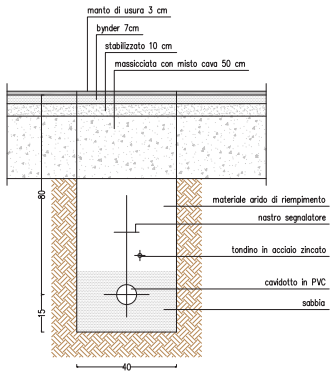

SEZIONE SCAVO TIPO CAVIDOTTO
ACQUE BIANCHE

scala 1:20

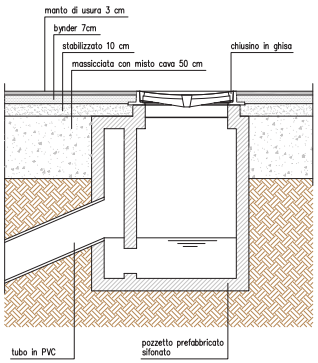

CADITOIA STRADALE
ACQUE BIANCHE

scala 1:20

Comune di Valbrenta
località Campolongo sul Brenta

Provincia di Vicenza

PRIMA VARIANTE IN CORSO D'OPERA AL
Permesso di Costruire n. PC20/22 del 05/10/2020

INTERVENTO DI EDILIZIA PRODUTTIVA
IN VARIANTE ALLO STRUMENTO URBANISTICO
GENERALE (art. 4 L.R. n. 55 del 31/12/2012)

Committente:
IMMOBILIARE ANGARANO S.R.L.
Via XXV Aprile n. 3 - 36029 Valbrenta località San Nazario

Tav. 20 — **SOTTOSERVIZI**
RETE ACQUE METEORICHE

Pratica: 20-18 — Data: Febbraio 2022

SIMONE MORO INGEGNERE
via XXV Aprile n. 4 - 36029 Valbrenta loc. San Nazario (VI)
0424 98655 / 340 3516173
simonemoro@interfree.it / simone.moro@ingpec.eu