


CIMITERO DI CONCO CAPOLUOGO
 PLANIMETRIA GENERALE SCALA 1:200

LEGENDA

- CAMPI DI INUMAZIONE
- TOMBE DI FAMIGLIA
- LOCULI
- OSSARIO COMUNE
- OSSARI

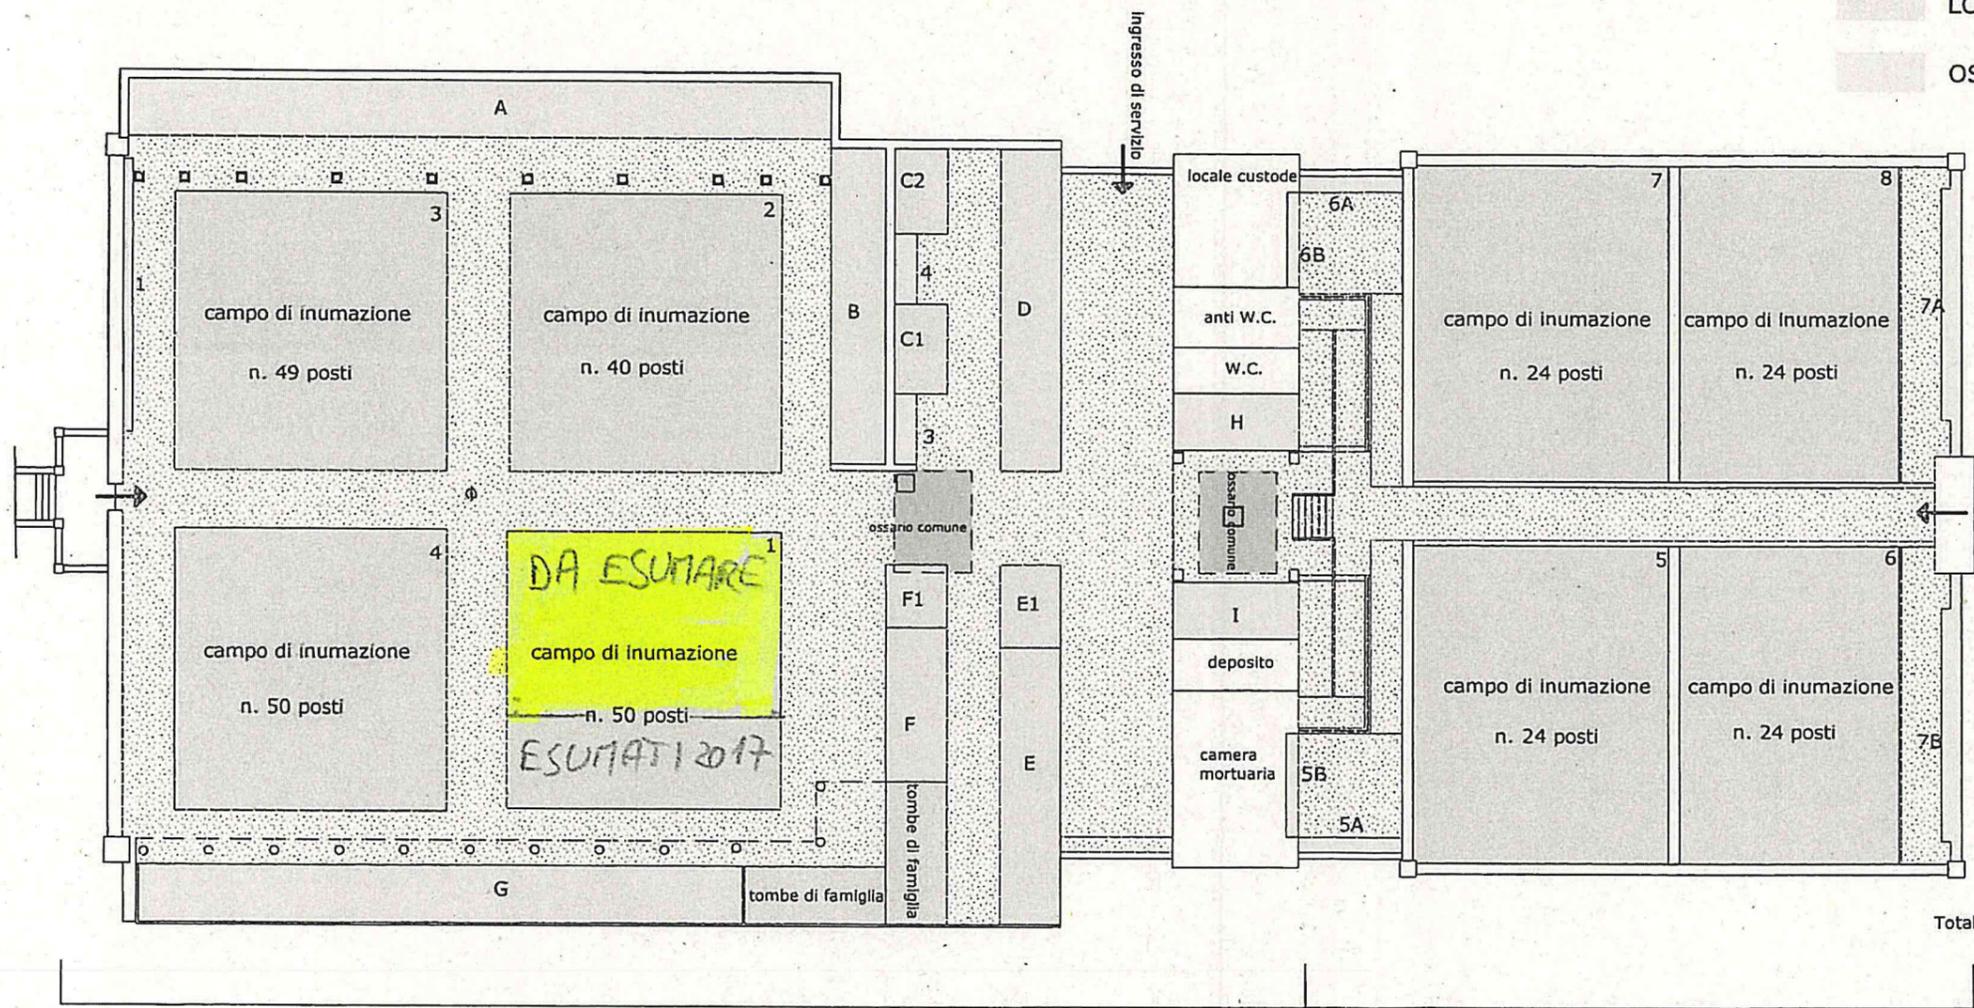

N. POSTI

CAMPI DI INUMAZIONE	OSSARI	LOCULI
n.1 :50 posti	Blocco 1: 85 posti ✕	Blocco A: 148 posti ✕
n.2 :50 posti	Blocco 3: 30 posti ✕	Blocco B: 60 posti ✕
n.3 :40 posti	Blocco 4: 30 posti ✕	Blocco C1: 16 posti ✕
n.4 :49 posti	Blocco 5A: 33 posti	Blocco C2: 16 posti ✕
n.5 :24 posti	Blocco 5B: 15 posti ✕	Blocco D: 64 posti ✕
n.6 :24 posti	Blocco 6A: 33 posti	Blocco E1: 16 posti ✕
n.7 :24 posti	Blocco 6B: 15 posti ✕	Blocco E: 52 posti ✕
n.8 :24 posti	Blocco 7A: 52 posti ✕	Blocco F: 24 posti ✕
	Blocco 7B: 52 posti ✕	Blocco F1: 12 posti ✕
	Blocco H1: 8 posti ✕	Blocco G: 109 posti
	Blocco H2: 8 posti ✕	Blocco H: 16 posti ✕
	Blocco I1: 8 posti ✕	Blocco I: 8 posti ✕
	Blocco I2: 8 posti ✕	
Totale	377	541

PORZIONE ESISTENTE

AMPLIAMENTO ANNO 2003