COMUNE DI LUSIANA

Contrada STRAMBI – STABILE DI SOPRA

056

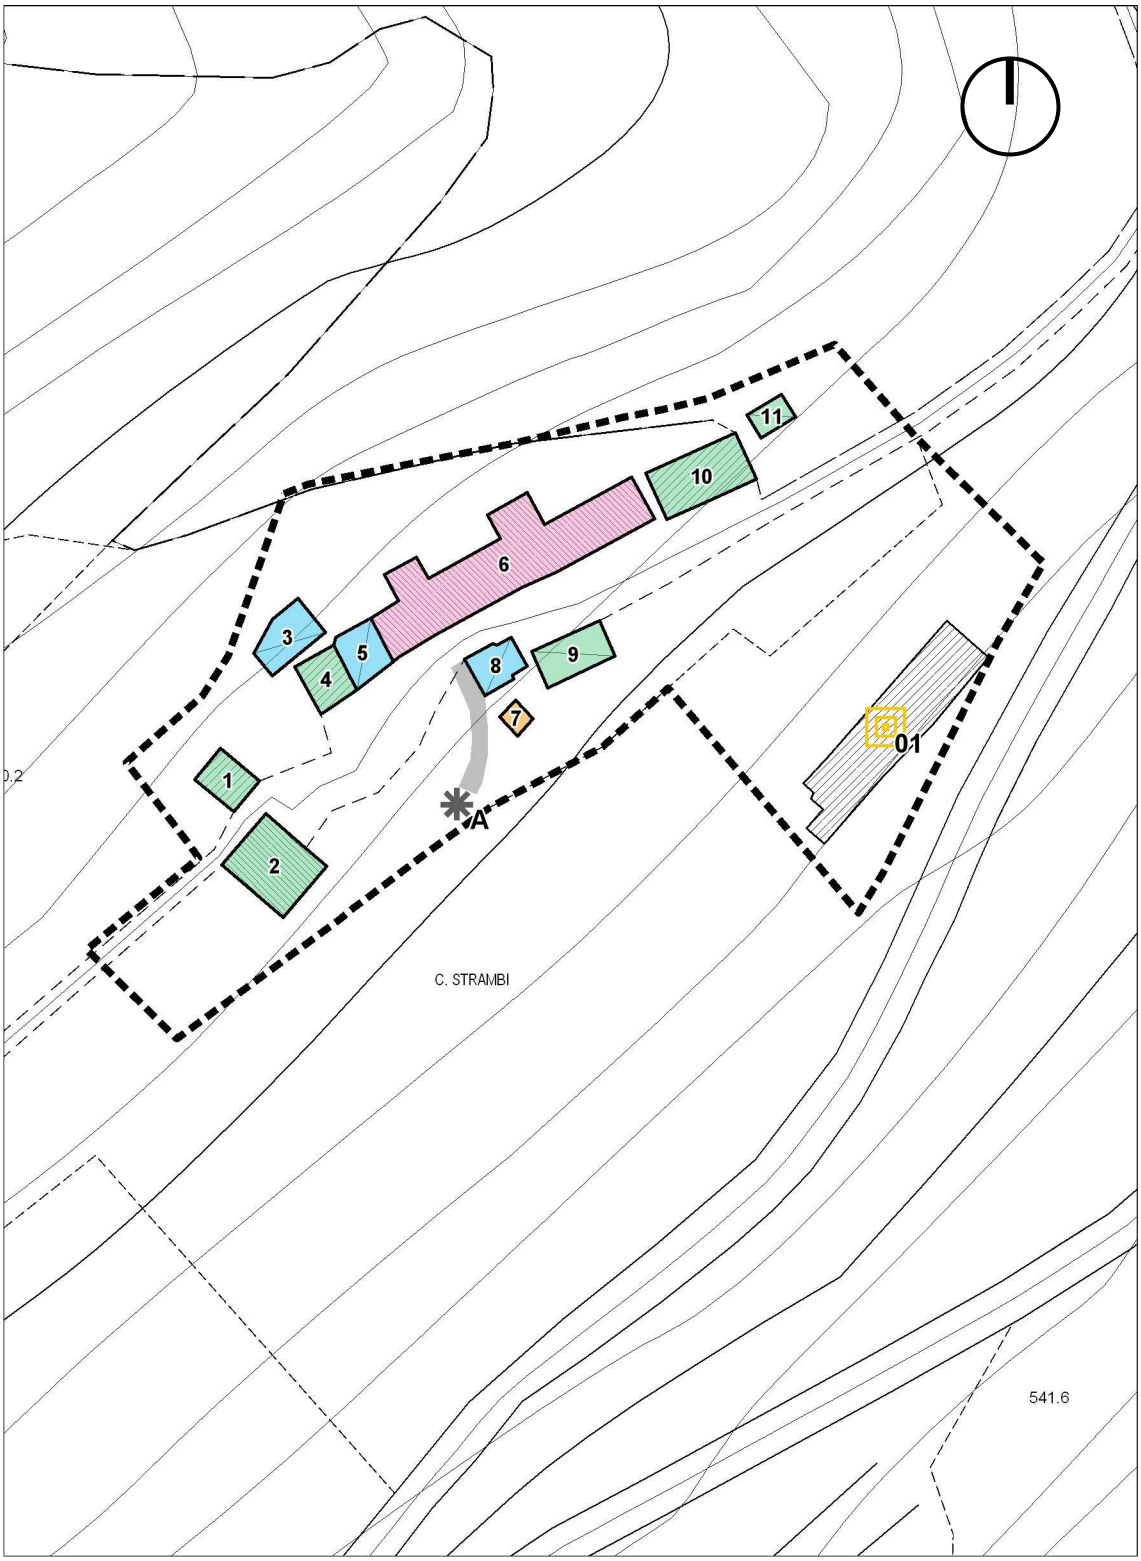

scala 1:1000

N. 056	
STRAMBI	

Posizione emergente nel contesto ambientale con un trascurabile peso sul bacino di utenza visiva.
Nell'impianto urbanistico e negli edifici sono prevalenti le caratteristiche originarie.
Dotazione infrastrutturale sufficiente.

DOCUMENTAZIONE FOTOGRAFICA E INDICAZIONI PUNTUALI

1	Grado 5

5	Grado 6
	M

7	Grado 3

2	Grado 5

6.a	Grado 4

8	Grado 6

3	Grado 6

6.b	Grado 4

9	Grado 5

4	Grado 5
	Sp

6.c	Grado 4

10	Grado 5
	R

11	Grado 5

A	**Elemento puntuale**
	Pozza in pietra Datazione incisa 1909

	Elemento areale
	Sentiero

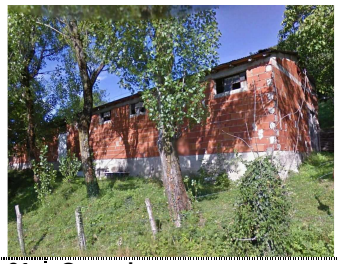

01	**Opera incongrua**