COMUNE DI LUSIANA

Contrada SOSTER

022

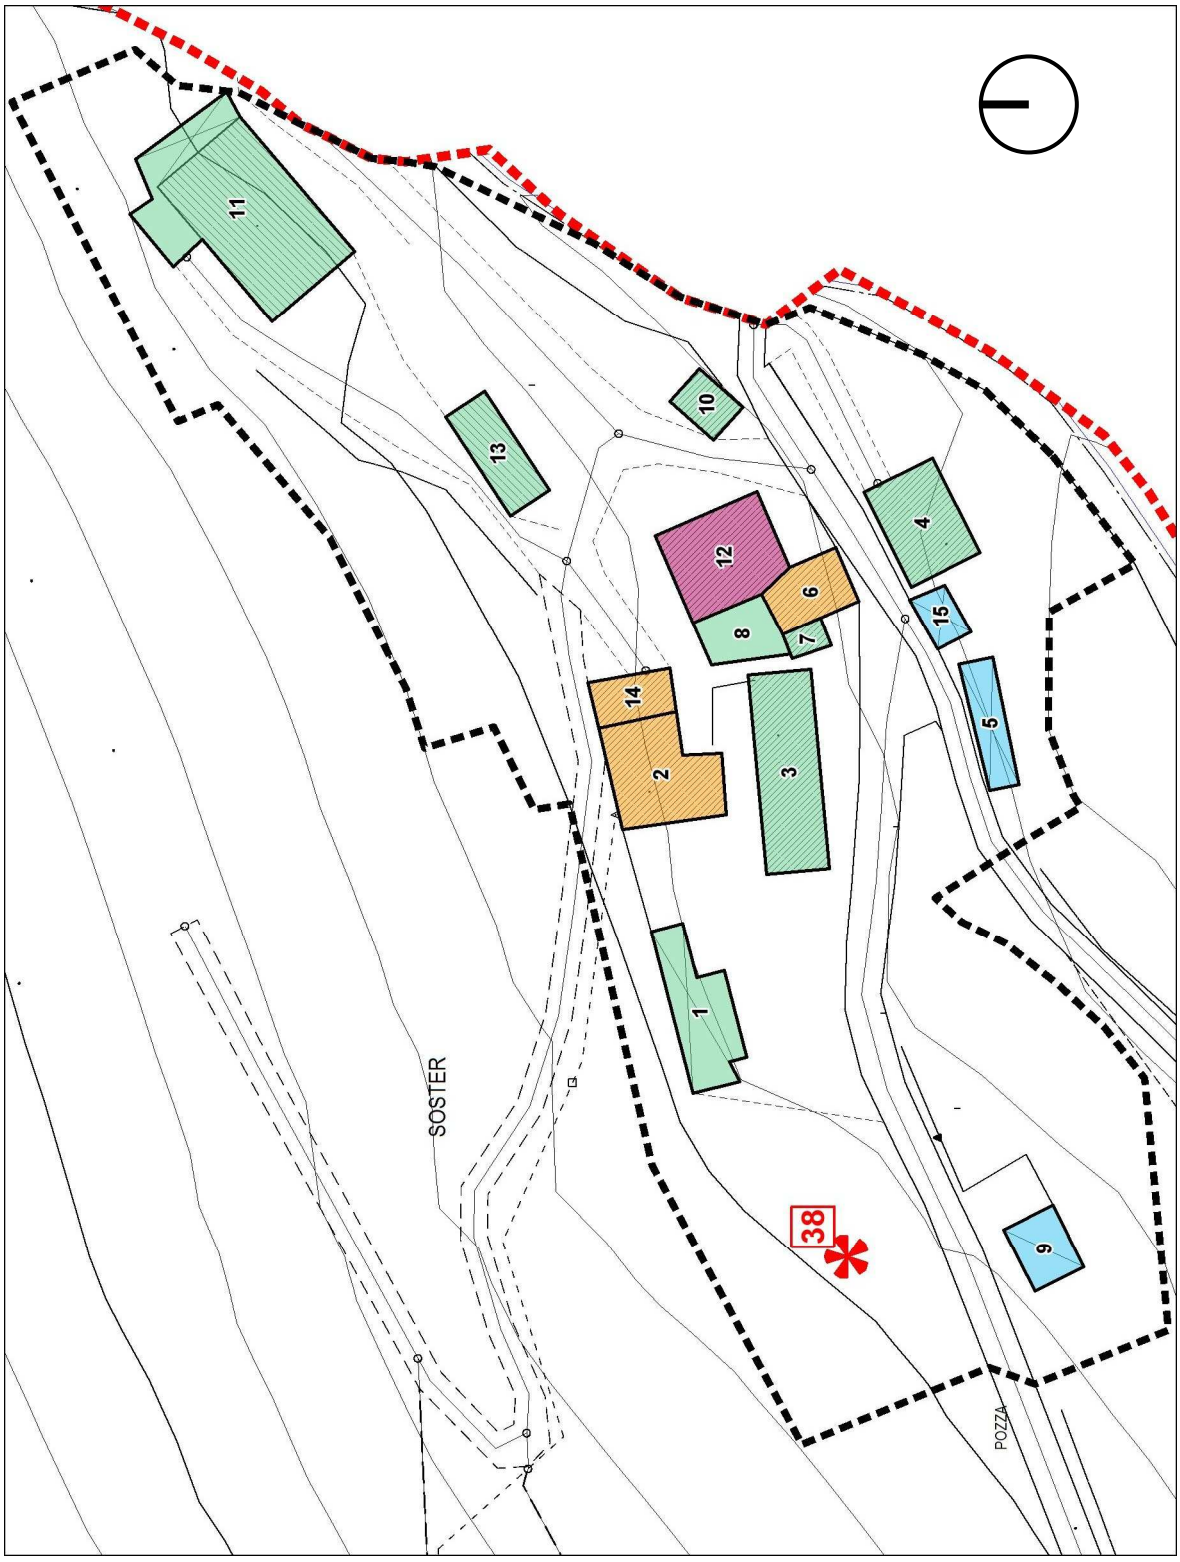

scala 1:1000

N. 022	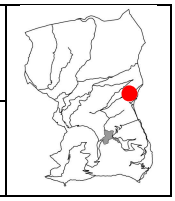
SOSTER	

Posizione dominante ben inserita nel contesto ambientale con un importante peso sul bacino di utenza visiva.
Nell'impianto urbanistico e negli edifici sono prevalenti le caratteristiche originarie.
Dotazione infrastrutturale sufficiente.

DOCUMENTAZIONE FOTOGRAFICA E INDICAZIONI PUNTUALI

1	Grado 5
	R

5-15	Grado 6

9	Grado 6

2	Grado 3

6	Grado 3

10	Grado 5

3	Grado 5
	T – Sf - F

7	Grado 5
	T

11	Grado 5
	P

4	Grado 5

8	Grado 5
	C - M

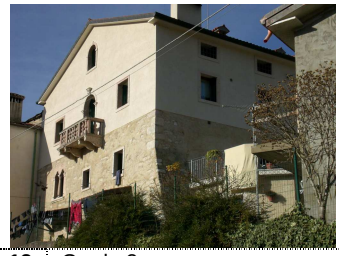

12	Grado 2

12b	Grado 2

13	Grado 5
	R

14	Grado 3
	P