COMUNE DI LUSIANA

Contrada MAZZE DI SOTTO

008

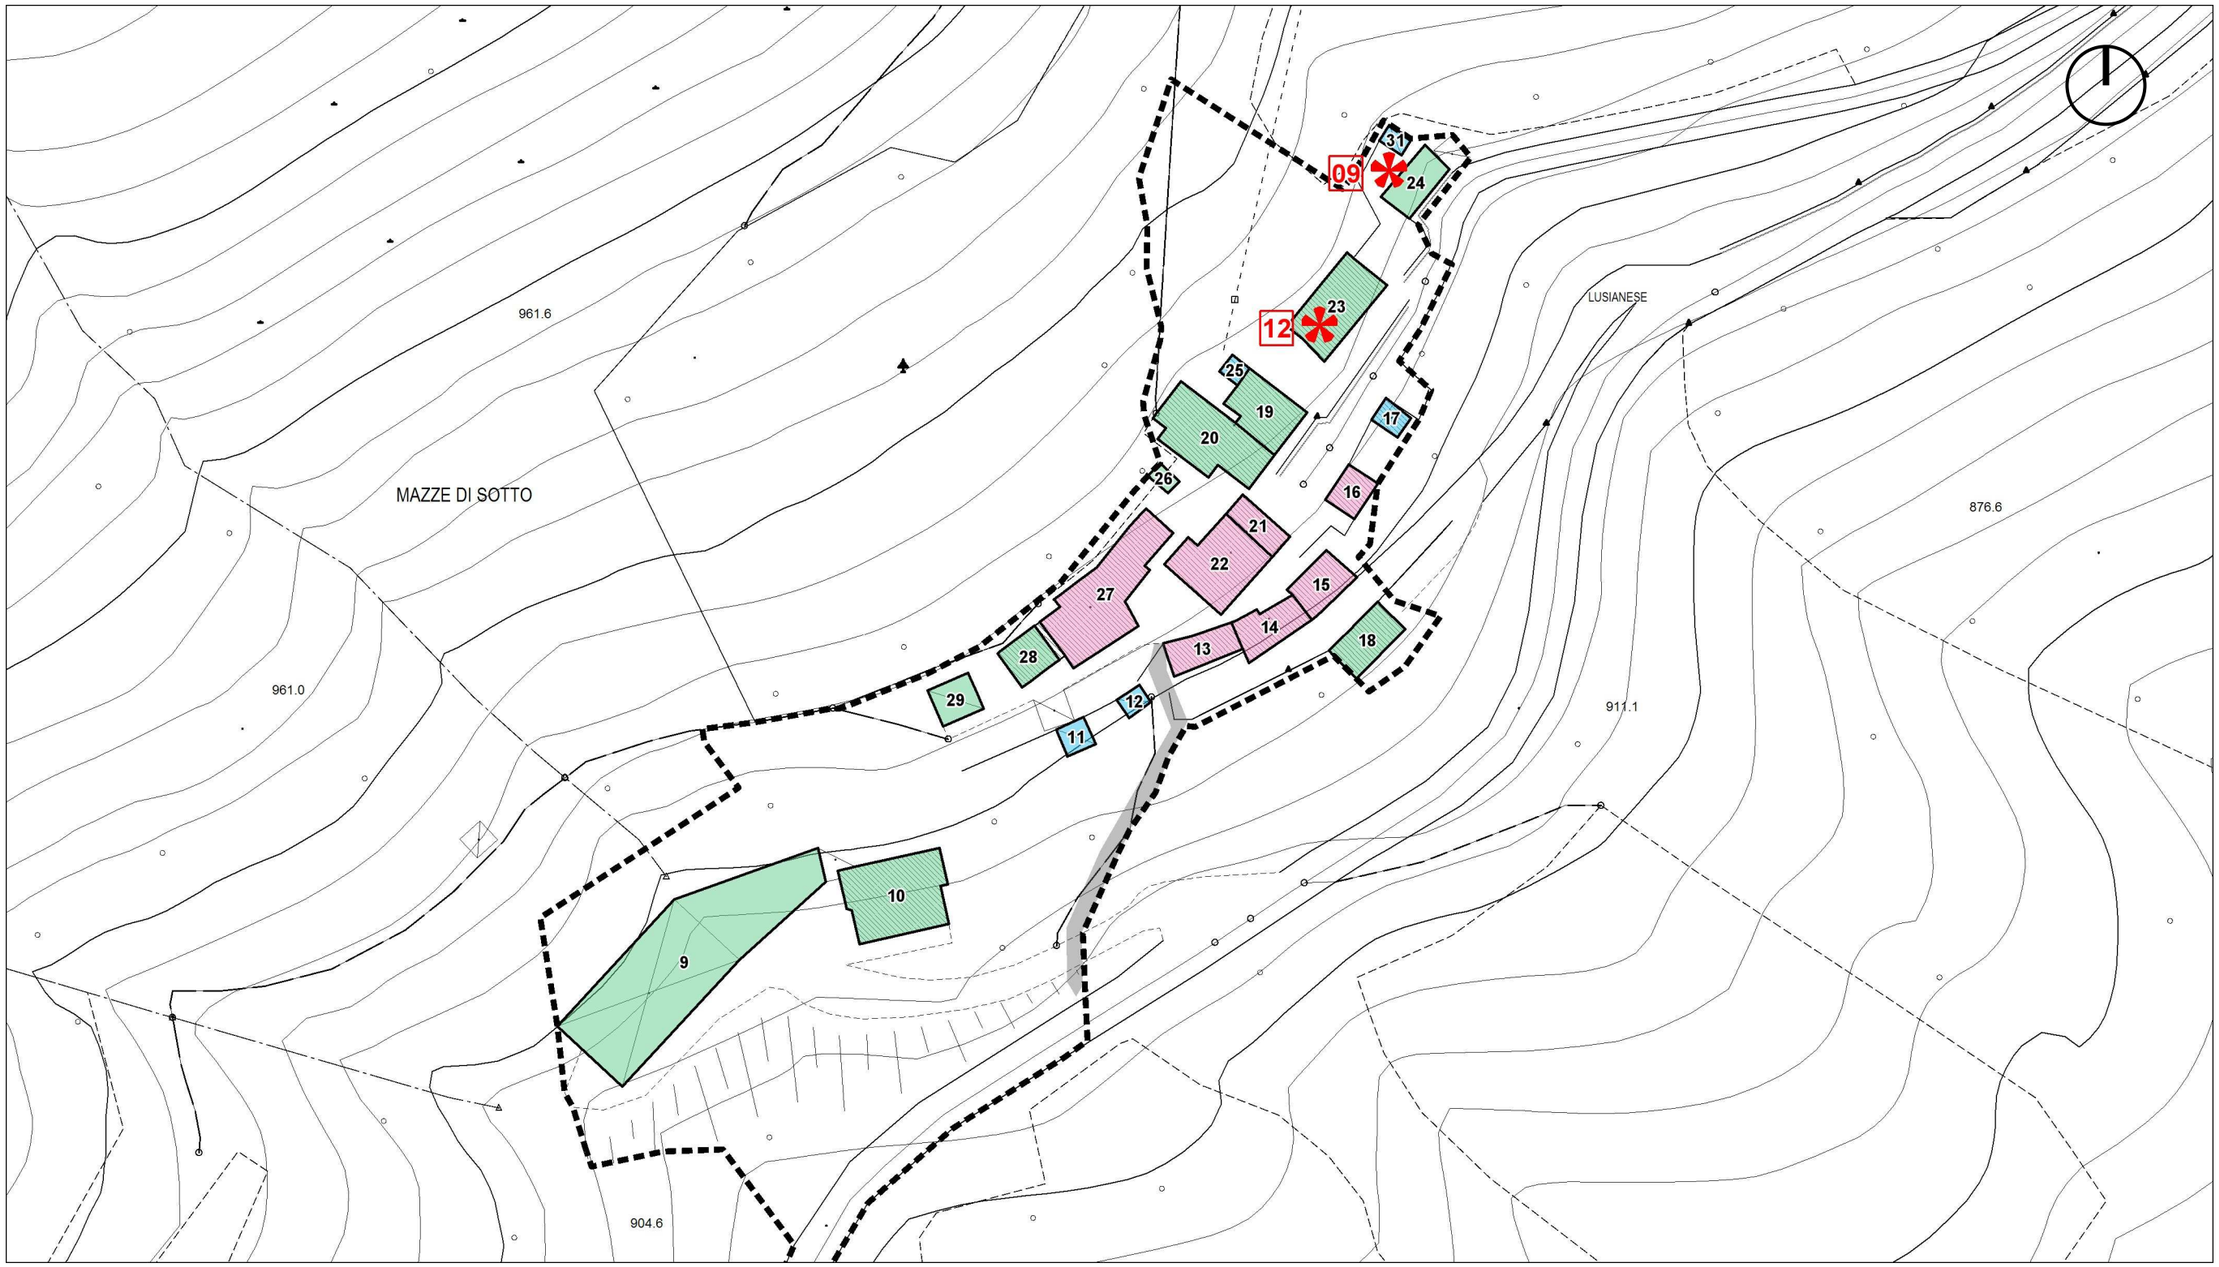

scala 1:1000