


Limito amministrativo del comune
Ambiti di urbanizzazione consolidata - AUC (art.2 LR.14/2017) art.15bis

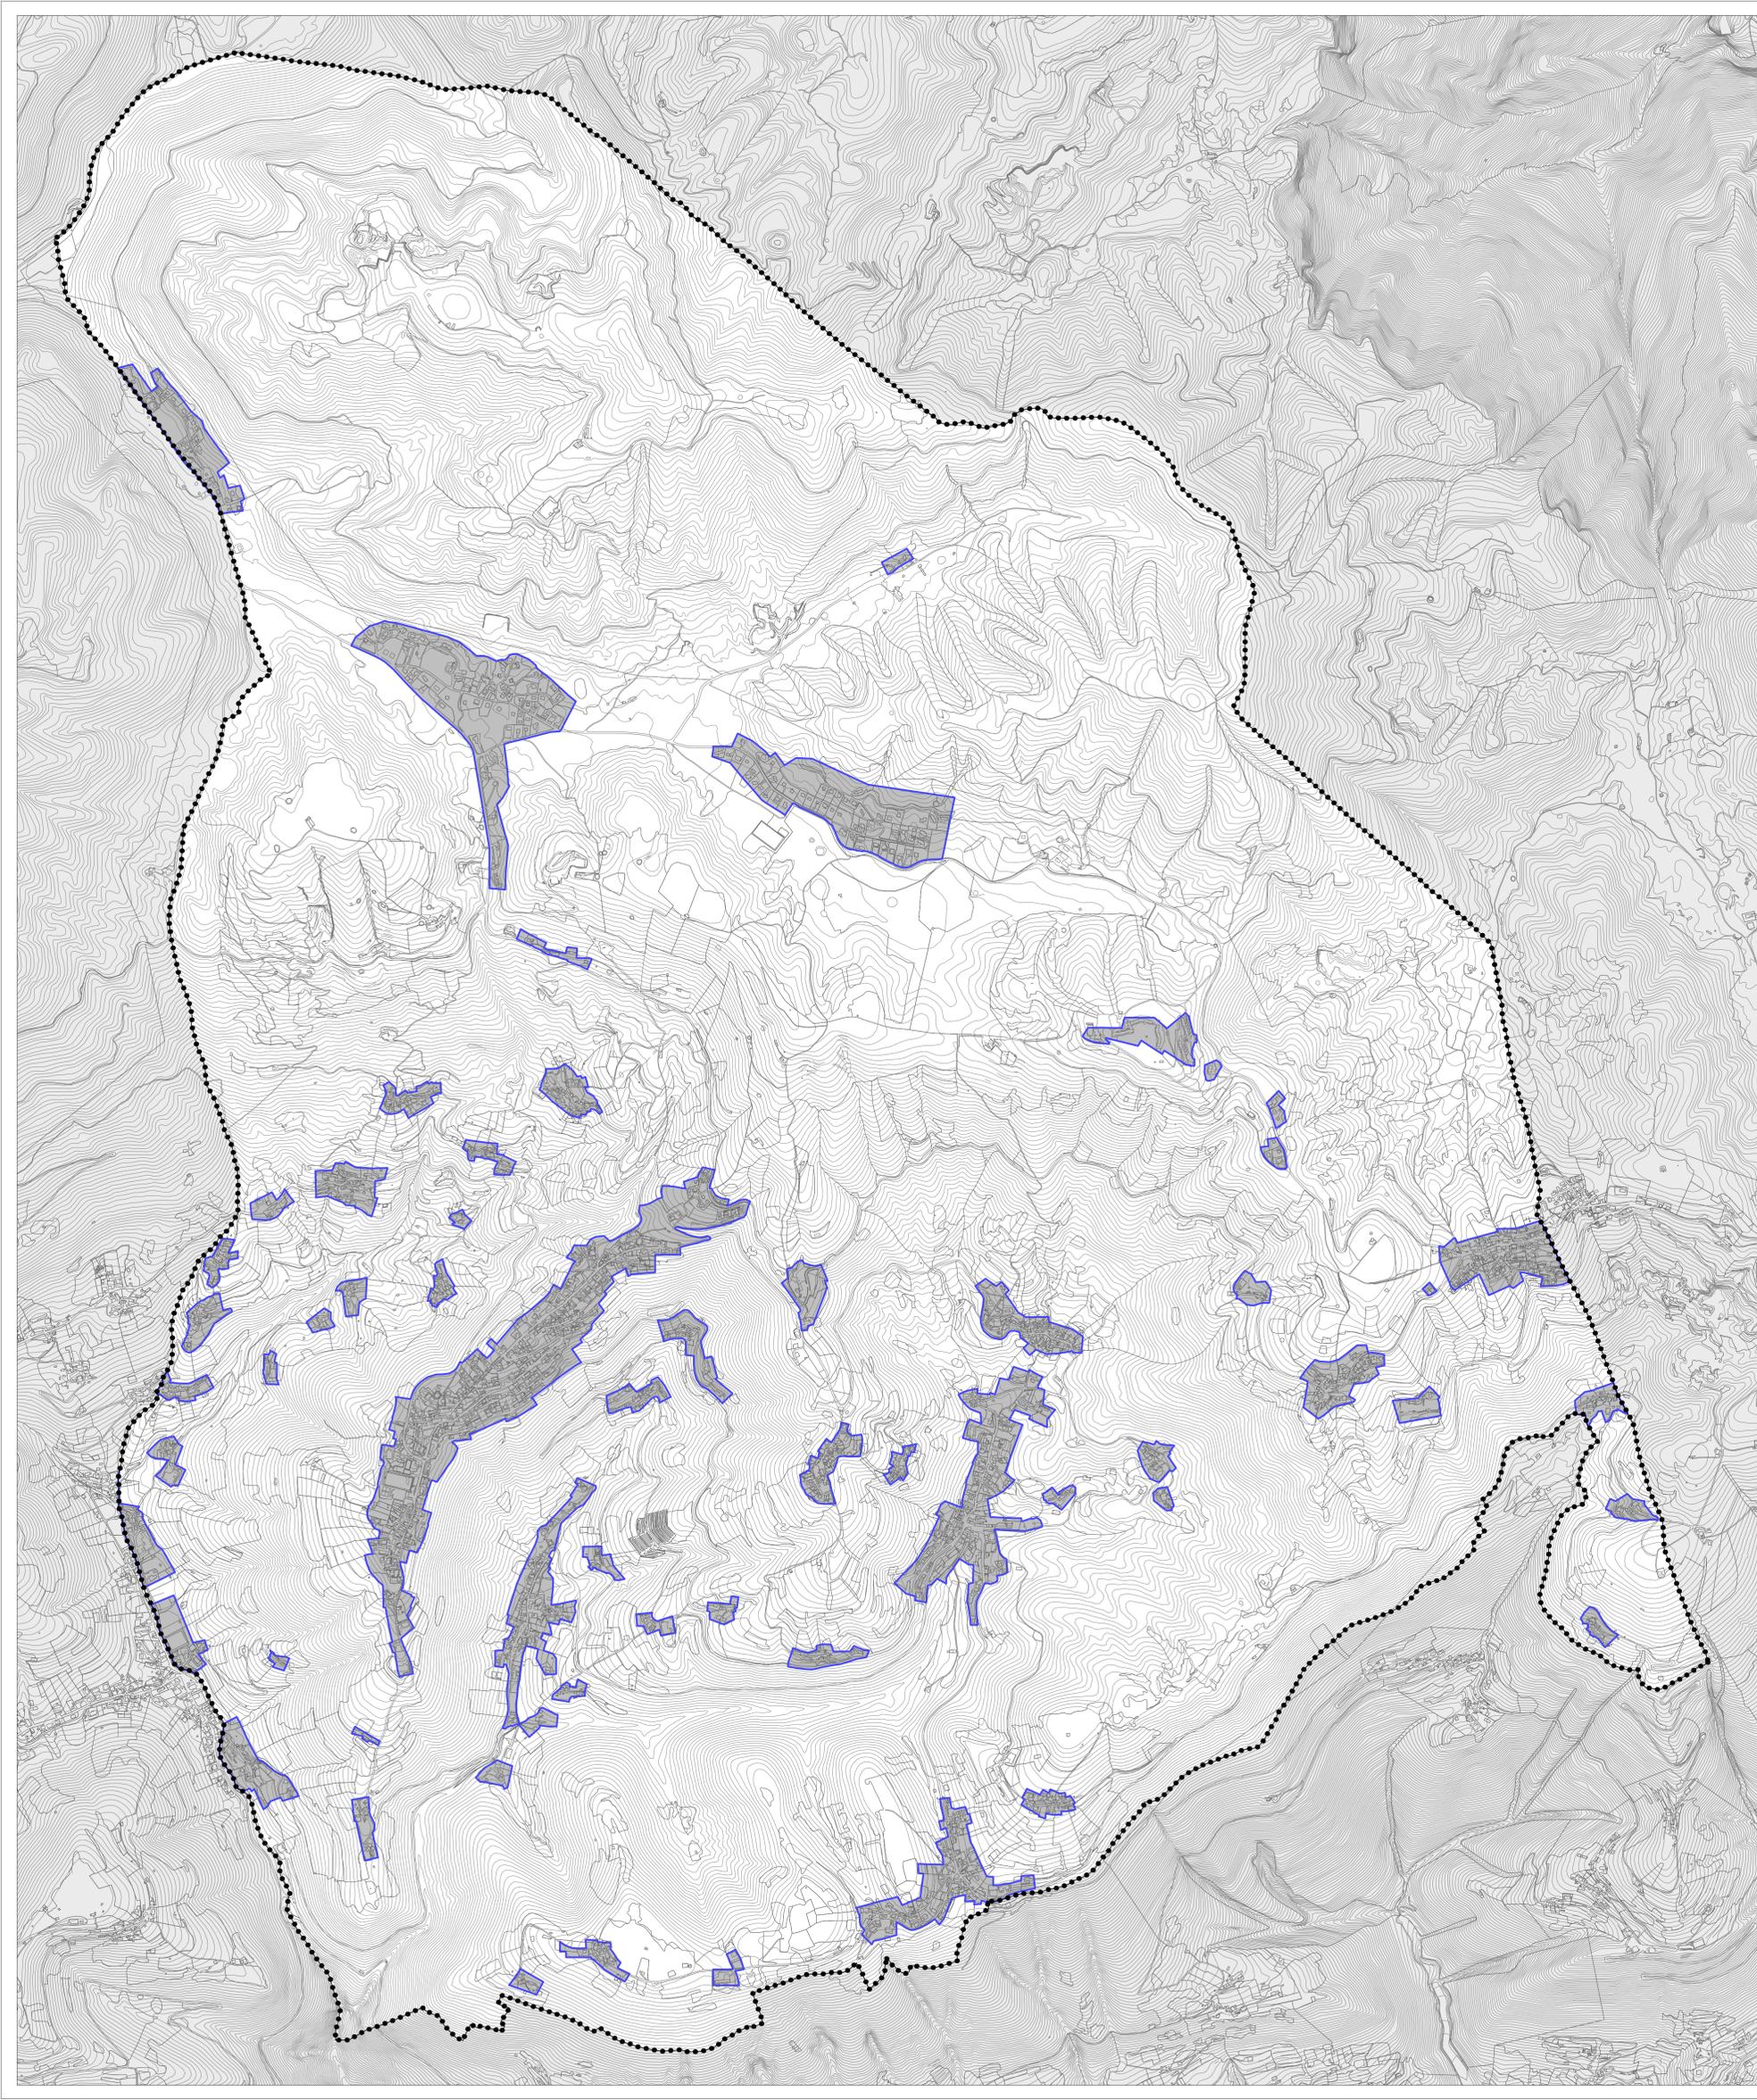

Regione Veneto
Provincia di Vicenza
Comune di Lusiana Conco




P.A.T.
Piano di Assetto del Territorio
adeguamento alla LR. 14/2017 consumo suolo
variante n.1
(Ex Comune di Conco)

EI.A 4 1

Scala 1:10.000

Ambiti di urbanizzazione consolidata - AUC
(art.2 LR. 14/2017)

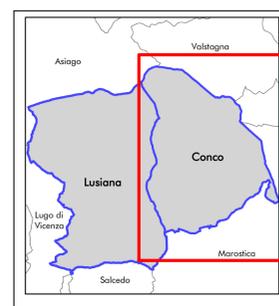

Progettista:
Gianluca Trolese - urbanista

Gruppo di lavoro:
Gianluca Gallato - urbanista
Giordano Basso - urbanista

IL SINDACO
Antonella Corradin
Assessore ai lavori pubblici e politiche del territorio:
Villanova Ronny
Ufficio Edilizia Privata e Urbanistica:
Massimo Gnesotto- urbanista

